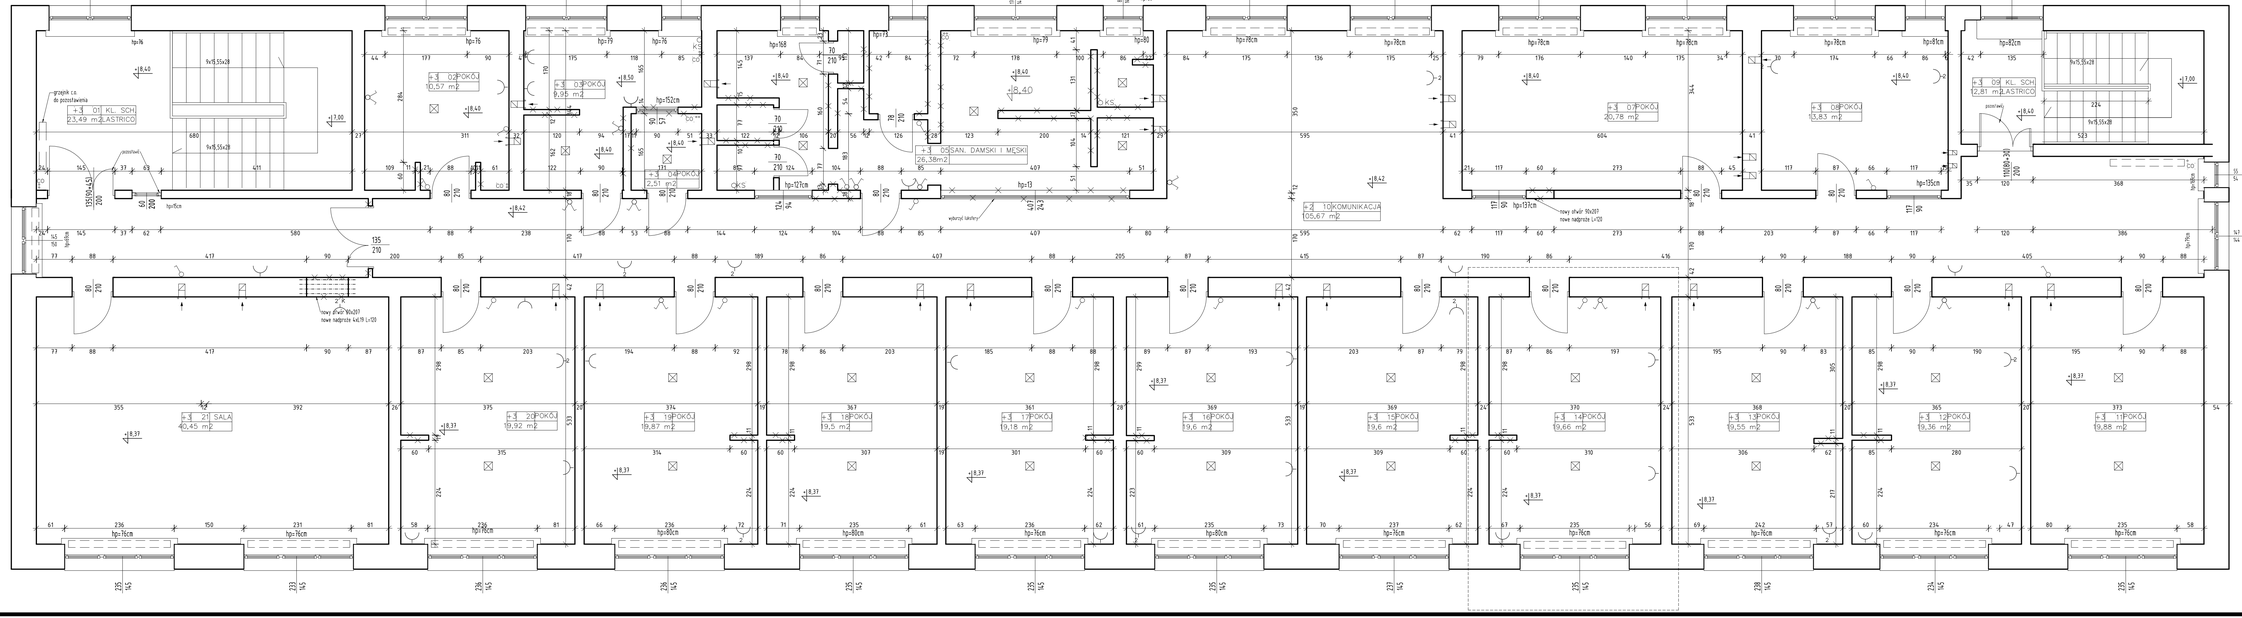
+3 01 KL. SCH
23,49 m2 ASTRICO
+3 02 POKÓJ
10,57 m2
+3 03 POKÓJ
9,95 m2
+3 04 POKÓJ
2,51 m2
+3 05 SAN. DAMSKI I MĘSKI
26,38m2
+3 06 POKÓJ
20,78 m2
+3 07 POKÓJ
13,83 m2
+3 08 KL. SCH
2,81 m2 ASTRICO
+3 09 KOMUNIKACJA
105,67 m2
+3 21 SALA
40,45 m2
+3 22 POKÓJ
19,92 m2
+3 19 POKÓJ
19,87 m2
+3 18 POKÓJ
19,5 m2
+3 17 POKÓJ
19,18 m2
+3 16 POKÓJ
19,6 m2
+3 15 POKÓJ
19,6 m2
+3 14 POKÓJ
19,66 m2
+3 13 POKÓJ
19,55 m2
+3 12 POKÓJ
19,36 m2
+3 11 POKÓJ
19,88 m2
1w15,55x28
+8.40
+8.37
+7.00
+8.42
+8.50
+8.42
hp=76
hp=79
hp=76
hp=168
hp=79
hp=80
hp=78cm
hp=78cm
hp=78cm
hp=78cm
hp=78cm
hp=82cm
hp=152cm
hp=121cm
hp=13
hp=135cm
hp=76cm
hp=80cm
hp=76cm
hp=80cm
hp=76cm
hp=80cm
hp=76cm
hp=76cm
hp=76cm
hp=76cm
hp=76cm
hp=76cm
wyburzyć taśmy
nowy otwór 90x207
nowe nadproże L4C19 L4C20
nowy otwór 90x207
nowe nadproże L4C20
przewód
przewód
przewód