


Starostwo Powiatowe w Piasecznie Wydział Geodezji i Katastru
Skala 1: 500 pow. piaseczyński, Jednostka ewidencyjna :
Dziennik zgłoszeń numer: GEK.6642.2449.2017

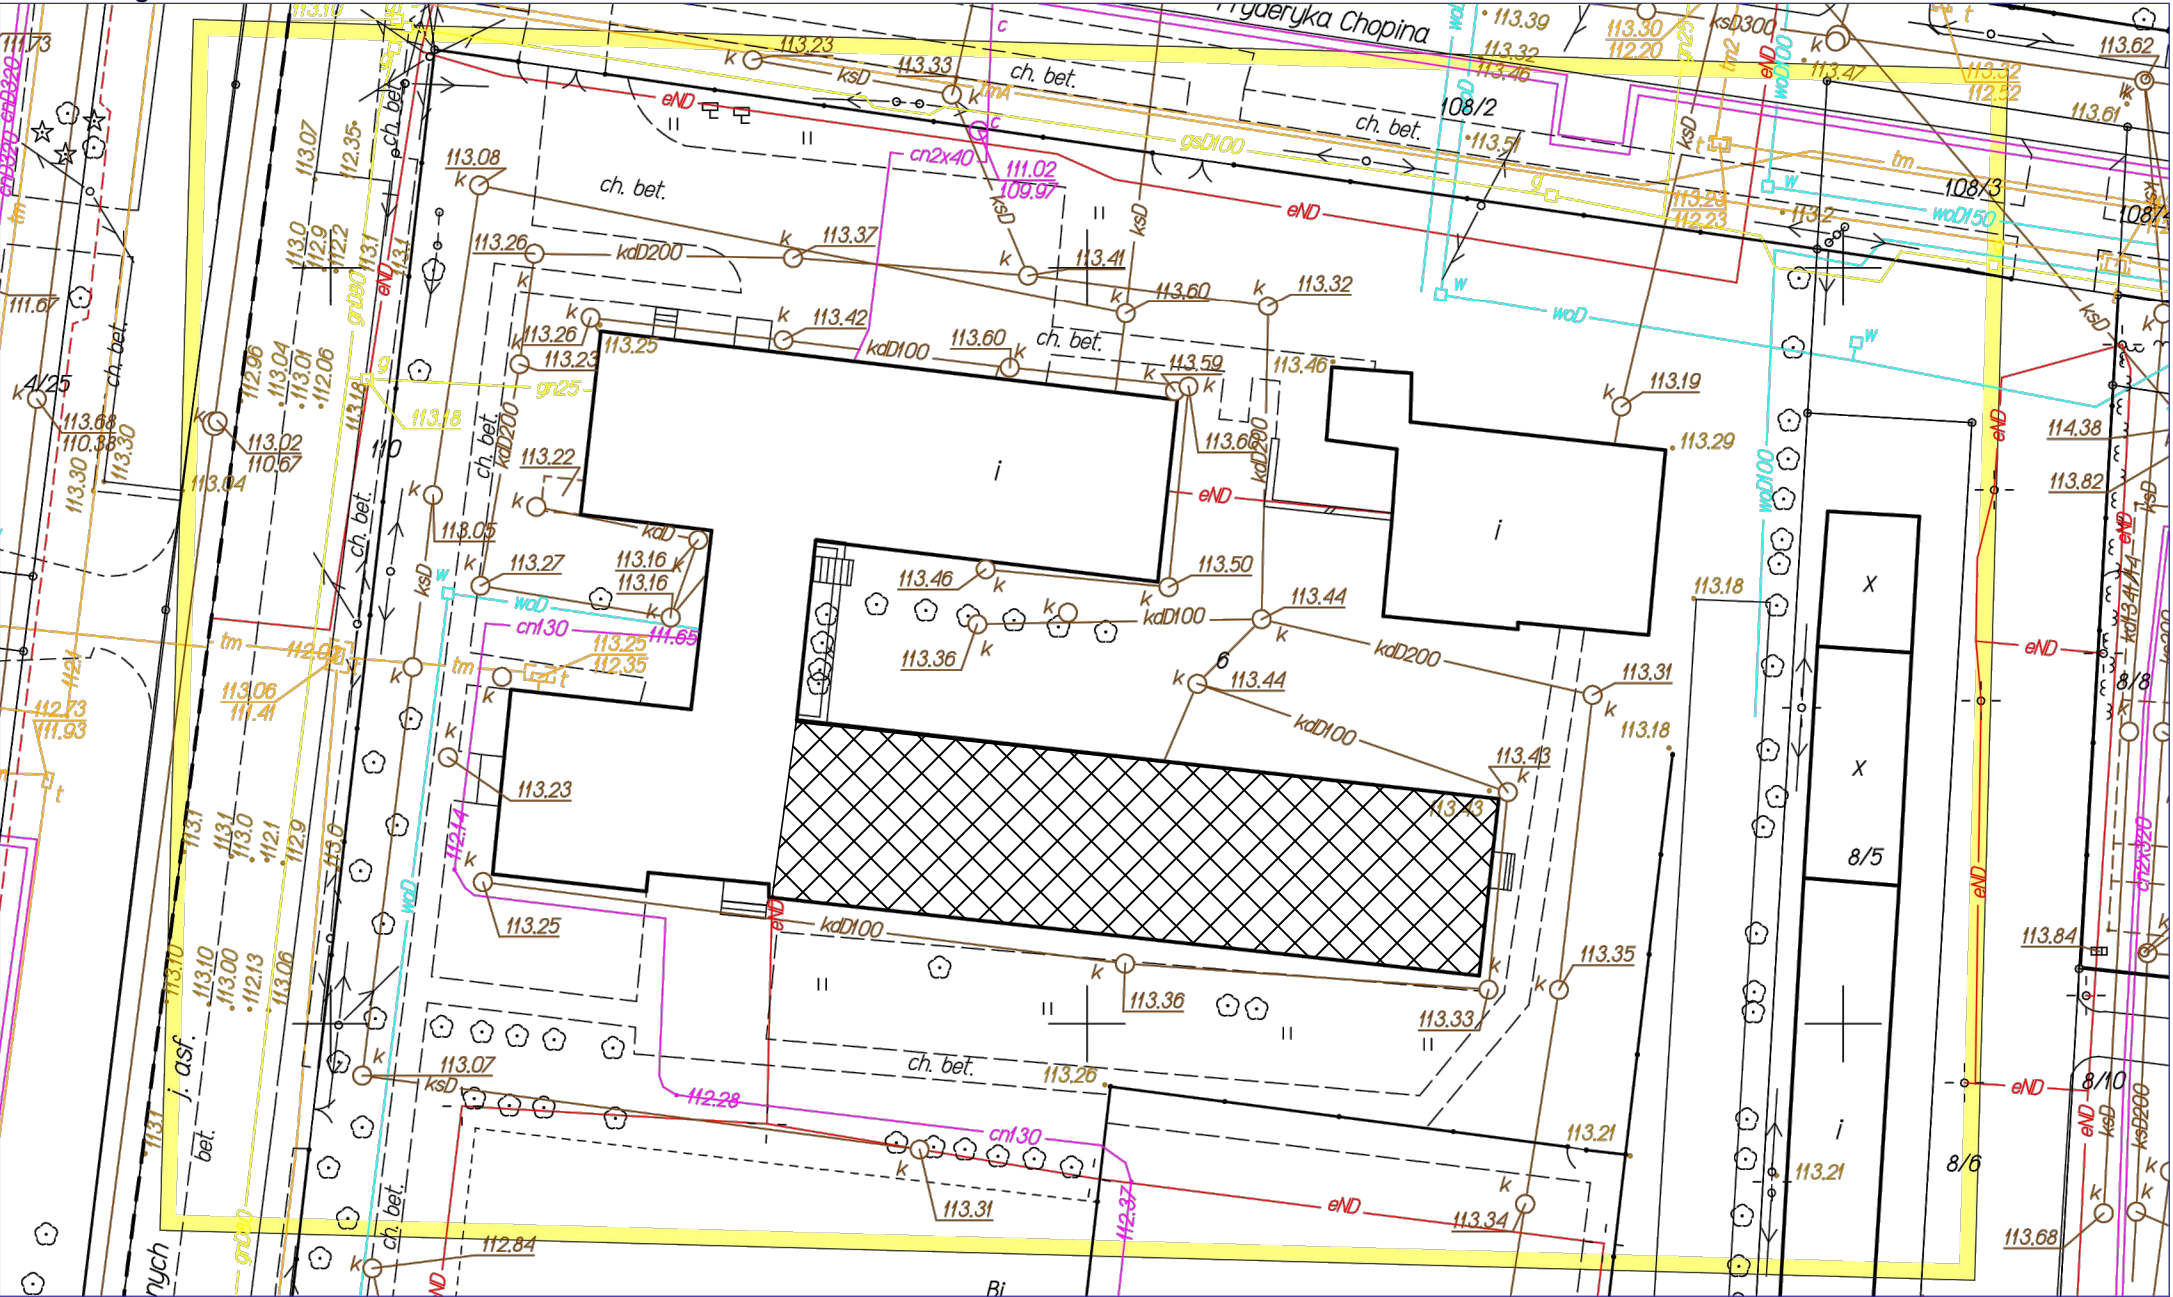

LEGENDA:
 Fragment budynku objęty opracowaniem
Bilans terenu pozostaje bez zmian

Opracowano systemem GEO-MAP. Dokument wygenerowany automatycznie 2017.05.26 15:18:34 przez Automat Obsługi Zgłoszeń. Strona 1/1
Poświadczam zgodność niniejszego dokumentu z oryginałem przyjętym do państwowego zasobu geodezyjnego i kartograficznego.
Niniejsza mapa nie może służyć do celów projektowych.



Biuro Projektów i Obsługi Inwestycji
Architecture Construction
and Investment Support
95-100 ZGIERZ
Kamienna 64
tel: +48 885 331 437
biuro@lauconstruction.pl
www.lauconstruction.pl

Projekt:
Projekt budowlano-wykonawczy - przebudowa budynku internatu
Zespołu Szkół Zawodowych w Górze Kalwarii przy ul. Budowlanych
14 wraz z zagospodarowaniem terenu
Etap - III piętro

Inwestor:
Starostwo Powiatowe w Piasecznie, ul. Chyliczkowska 14,
05-500 Piaseczno

Lokalizacja:
ul. Budowlanych 14 05-530 Góra Kalwaria, dz. nr 6 obręb 03-02

Tytuł Rysunku: Piętro III - sytuacja	Format: A3	Rewizja: A
--	----------------------	----------------------

Projektant: mgr inż. Wojciech Lau	Uprawnienia: LOD/1189/POOK/09 11/R/423/LOOIA/09	PODPIS:
---	--	----------------

DATA: 04.2017	Skala: 1:500	Branża: Architektura	Rys. nr: A1
-------------------------	------------------------	--------------------------------	-----------------------