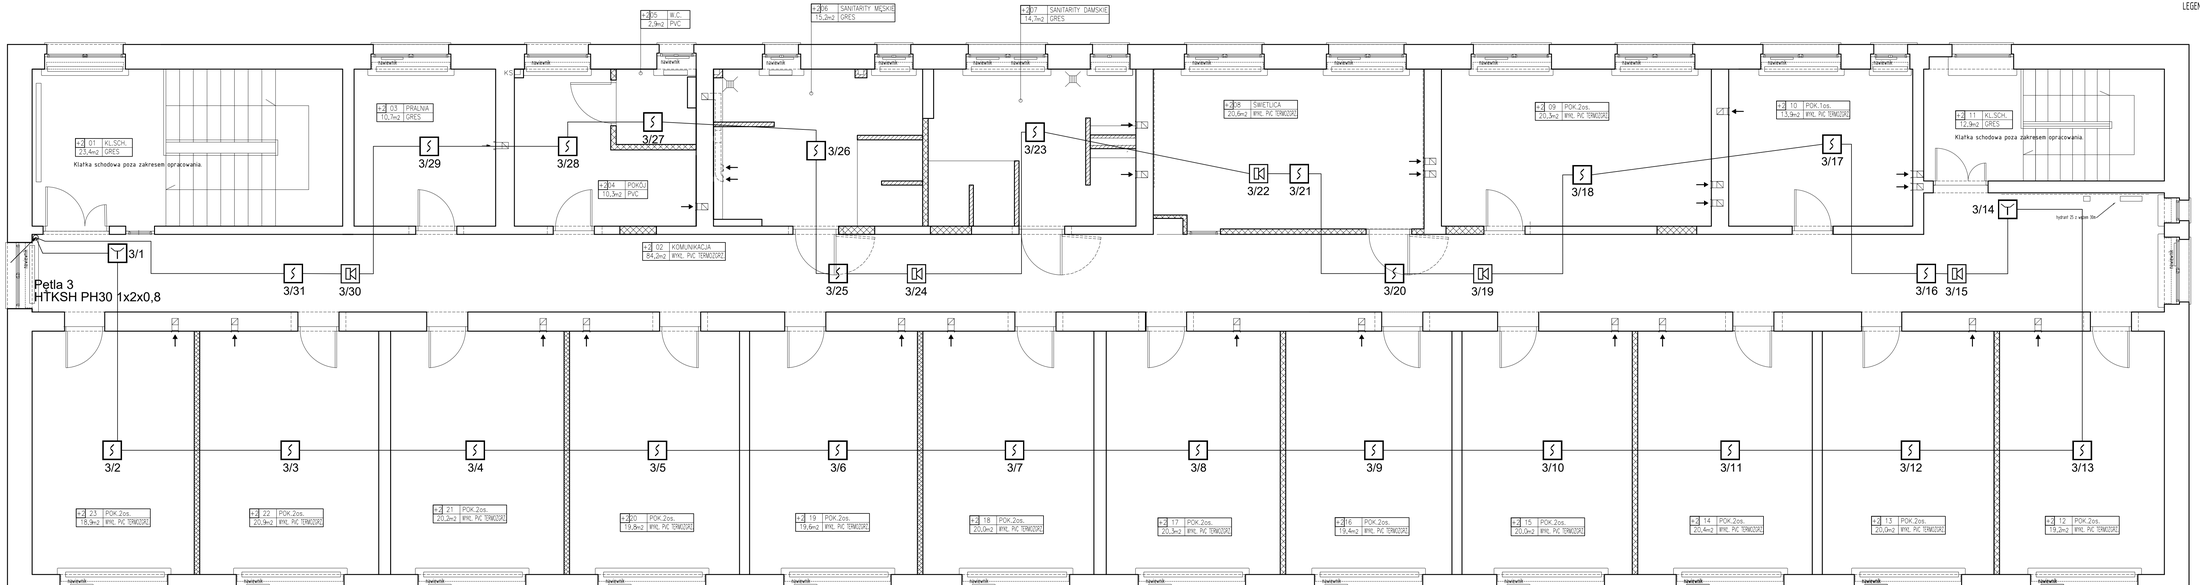

LEGENDA:

- Optyczna czujka dymu
- Ręczny ostrzegacz pożarowy
- Sygnalizator optyczno-głosowy
- Trasa kabli ogniodpornych HTKSH PH30 1x2x0,8

LAU Konstrukcje Architektura

Biuro Projektów i Obsługi Inwestycji
Architecture Construction
and Investment Support
95-100 ZGIERZ
Kamienna 64
tel: +48 885 331 437
biuro@lauconstruction.pl
www.lauconstruction.pl

Projekt:
Projekt budowlano-wykonawczy - przebudowa budynku internatu Zespołu Szkół Zawodowych w Górze Kalwarii przy ul. Budowlanych 14 wraz z zagospodarowaniem terenu
Etap - II piętro

Inwestor:
Starostwo Powiatowe w Piasecznie, ul. Chyliczkowska 14, 05-500 Piaseczno

Lokalizacja:
ul. Budowlanych 14 05-530 Góra Kalwaria, dz. nr 6 obręb 03-02

Tytuł Rysunku:	Format:	Rewizja:
Piętro II - SAP	A3+	A

Projektant:	Uprawnienia:	PODPIS:
techn. Krzysztof Kozal	186/89/WL	

DATA:	Skala:	Branża:	Rys. nr:
05.2017	1:50	Elektryczna	E4