


Starostwo Powiatowe w Piasecznie Wydział Geodezji i Katastru
Skala 1: 500 pow. piaseczyński, Jednostka ewidencyjna :
Dziennik zgłoszeń numer: GEK.6642.2449.2017

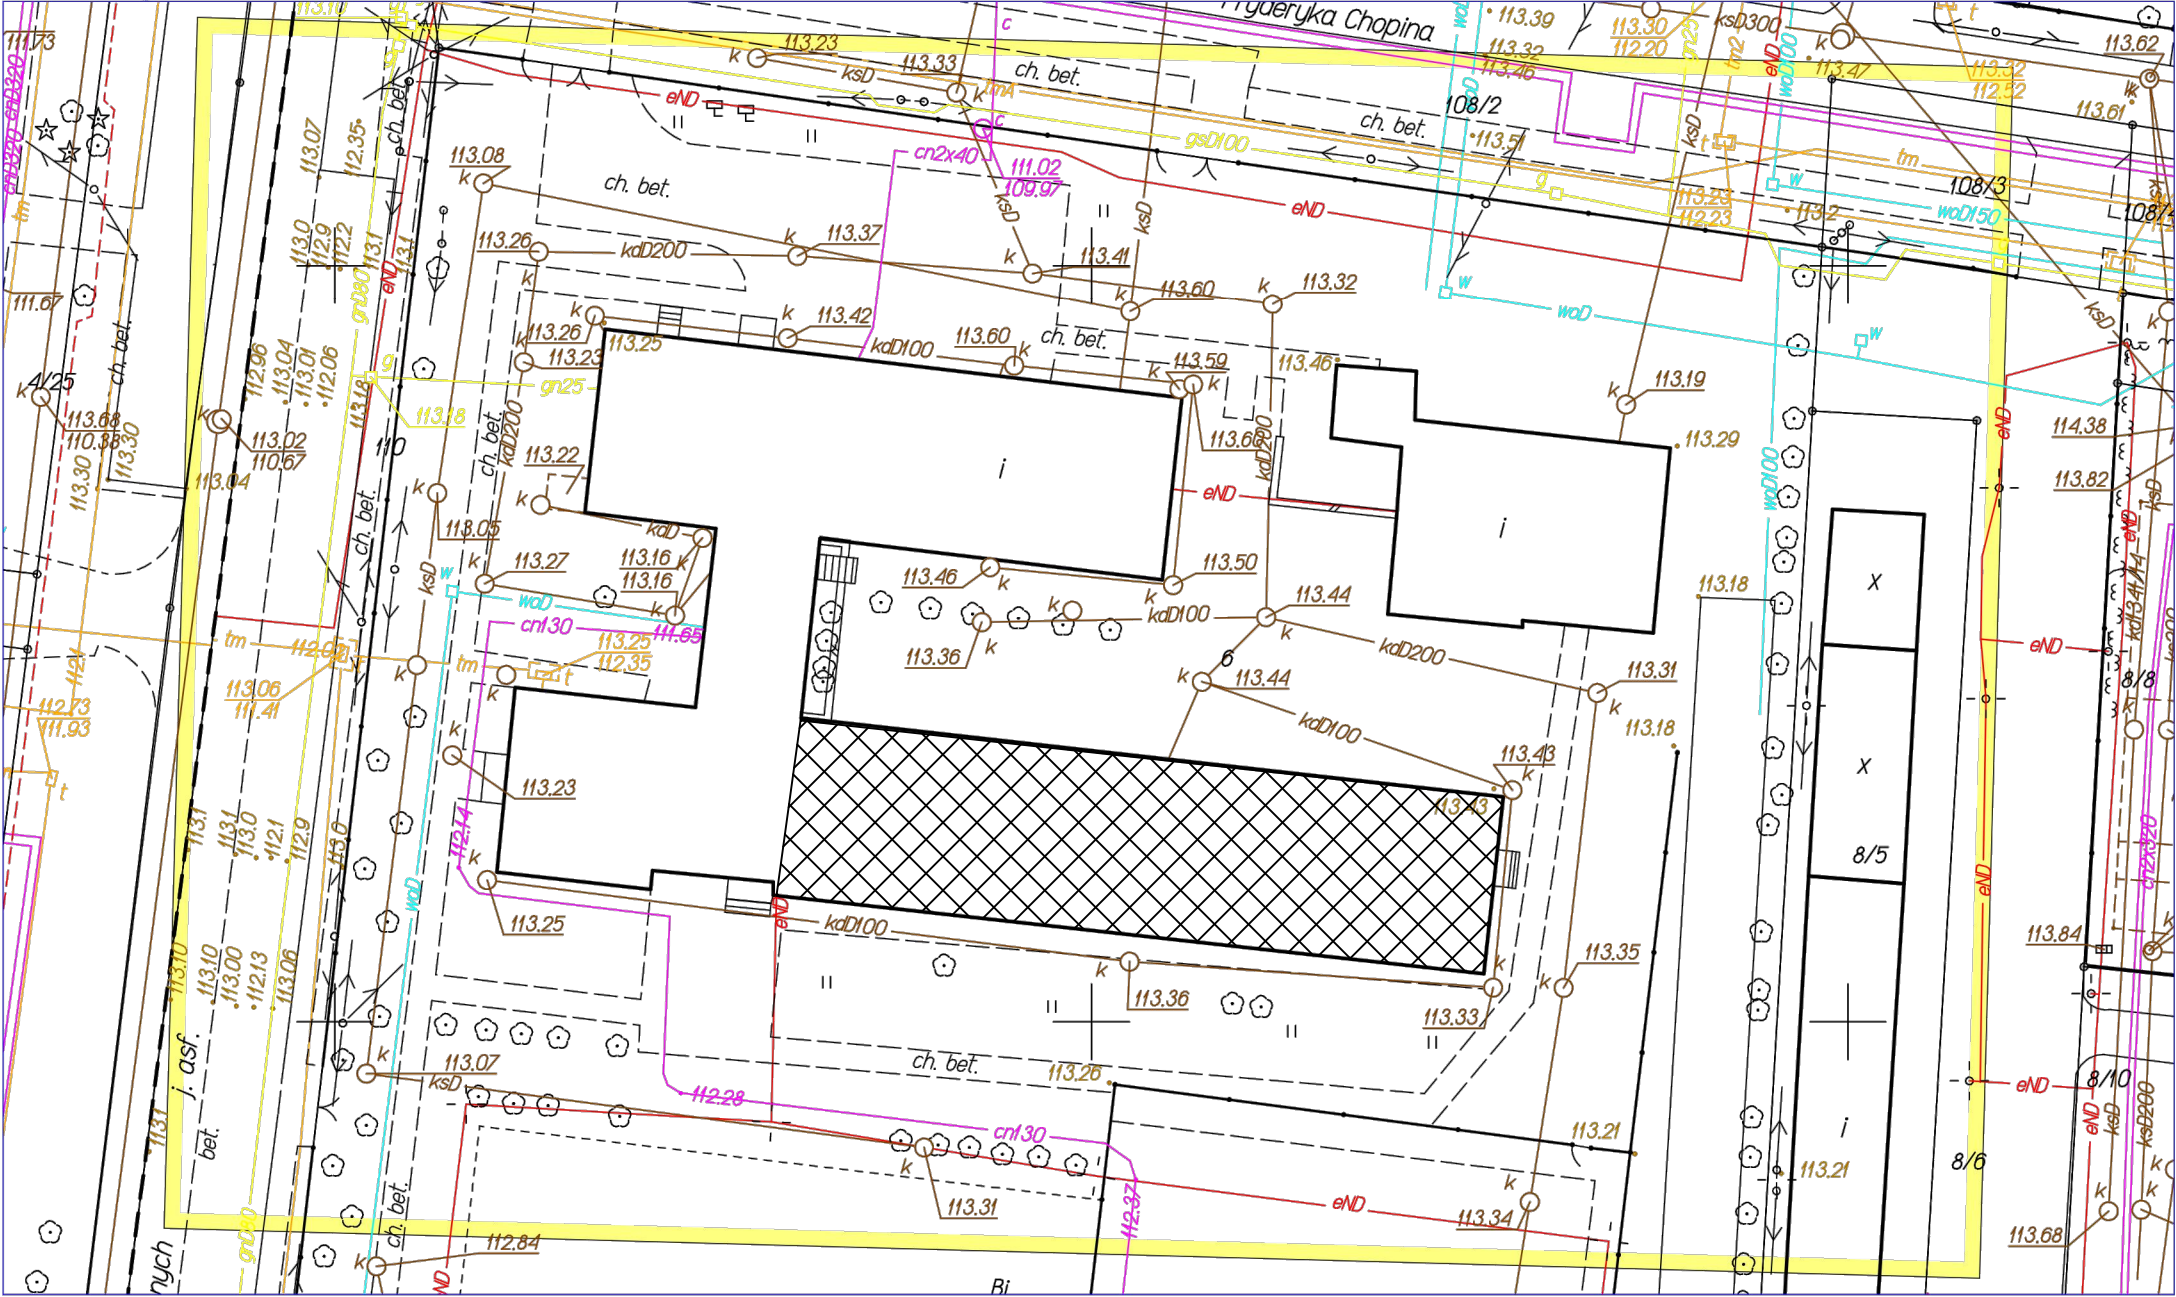

Opracowano systemem GEO-MAP. Dokument wygenerowany automatycznie 2017.05.26 15:18:34 przez Automat Obsługi Zgłoszeń. Strona 1/1
Poświadczam zgodność niniejszego dokumentu z oryginałem przyjętym do państwowego zasobu geodezyjnego i kartograficznego.
Niniejsza mapa nie może służyć do celów projektowych.



Biuro Projektów i Obsługi Inwestycji
Architecture Construction
and Investment Support
95-100 ZGIERZ
Kamienna 64
tel: +48 885 331 437
biuro@lauconstruction.pl
www.lauconstruction.pl

Projekt:
Projekt budowlano-wykonawczy - przebudowa budynku internatu
Zespołu Szkół Zawodowych w Górze Kalwarii przy
ul. Budowlanych 14 wraz z zagospodarowaniem terenu
Etap - II piętro

Inwestor:
Starostwo Powiatowe w Piasecznie, ul. Chyliczkowska 14,
05-500 Piaseczno

Lokalizacja:
ul. Budowlanych 14 05-530 Góra Kalwaria, dz. nr 6 obręb 03-02

Tytuł Rysunku:	Format:	Rewizja:
Sytuacja	A3	A

Projektant:	Uprawnienia:	PODPIS:
mgr inż. Wojciech Lau	LOD/1189/POOK/09 11/R/423/LOOIA/09	

DATA:	Skala:	Branża:	Rys. nr:
06.2017	1:500	Architektura	A1