


RZUT I PIĘTRA - instal. grzewcza 1:100

OZNACZENIA:

- istn. piony c.o instal. zasilania i powrotu.
- istn. grzejniki.
- proj. zasilanie.
- proj. powrót.
- proj. grzejniki np. PURMO C22(do obliczeń).

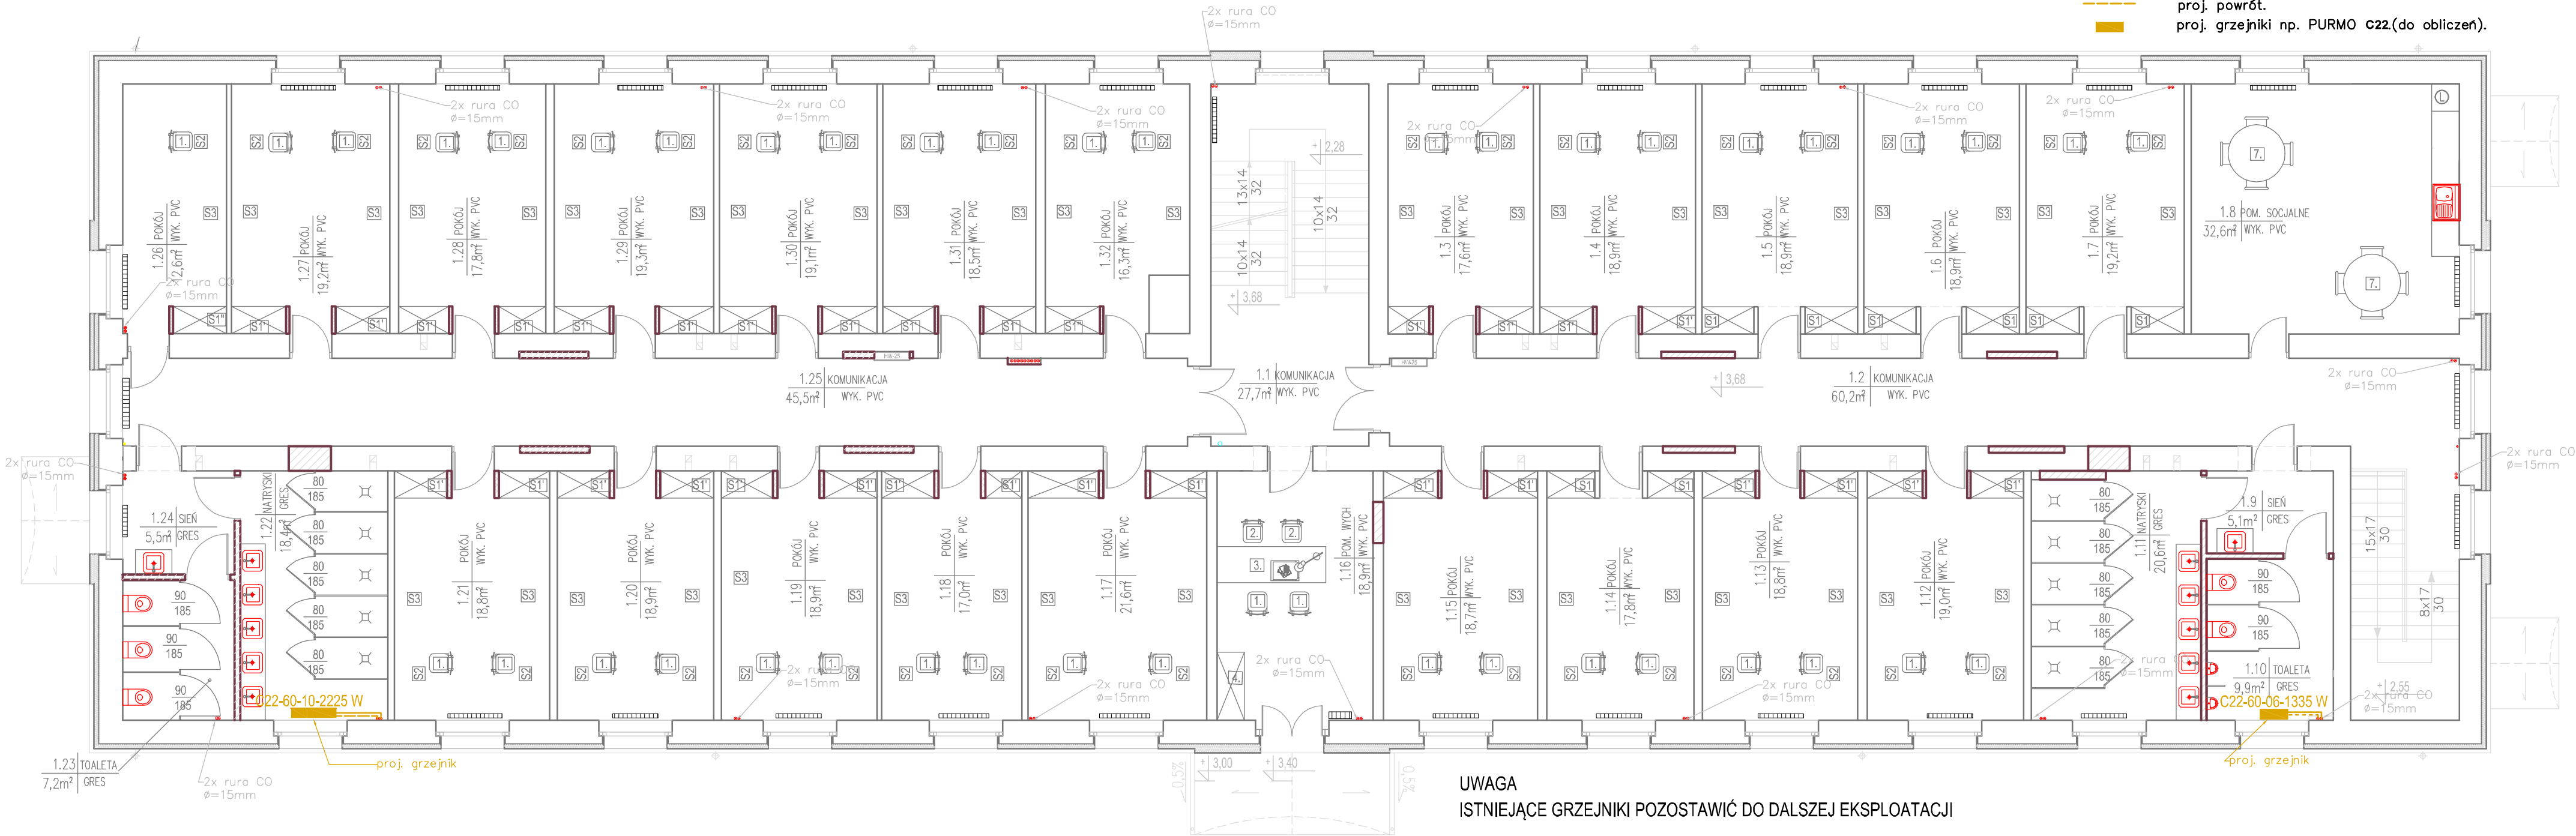

UWAGA
ISTNIEJĄCE GRZEJNIKI POZOSTAWIĆ DO DALSZEJ EKSPLOATACJI

OPRACOWAŁ:

- PRYWATNA PRACOWNIA PROJEKTOWA - 95-100 ZGIERZ ul. Szczawińska No 3 tel. (042) 716 03 34, 602 447 477		No 3
OBIEKT:	Bud. internatu w Piasecznie ul. Chylickowska No 20	Kwiec.
TYTUŁ:	RZUT I PIĘTRA - instal. grzewcza.	2017
OPRAC.:	Włodzimierz Sobolewski Upr. 102/91/WŁ.	
ASYST. PROJ.:	mgr inż. Joanna Dobrzańska.	
BRANŻA:	instalacyjna: wod. - kan. i c.o.	