


Starostwo Powiatowe w Piasecznie Wydział Geodezji i Katastru
Skala 1: 500 pow. piaseczyński, Jednostka ewidencyjna :
Dziennik zgłoszeń numer: GEK.6642.1835.2017

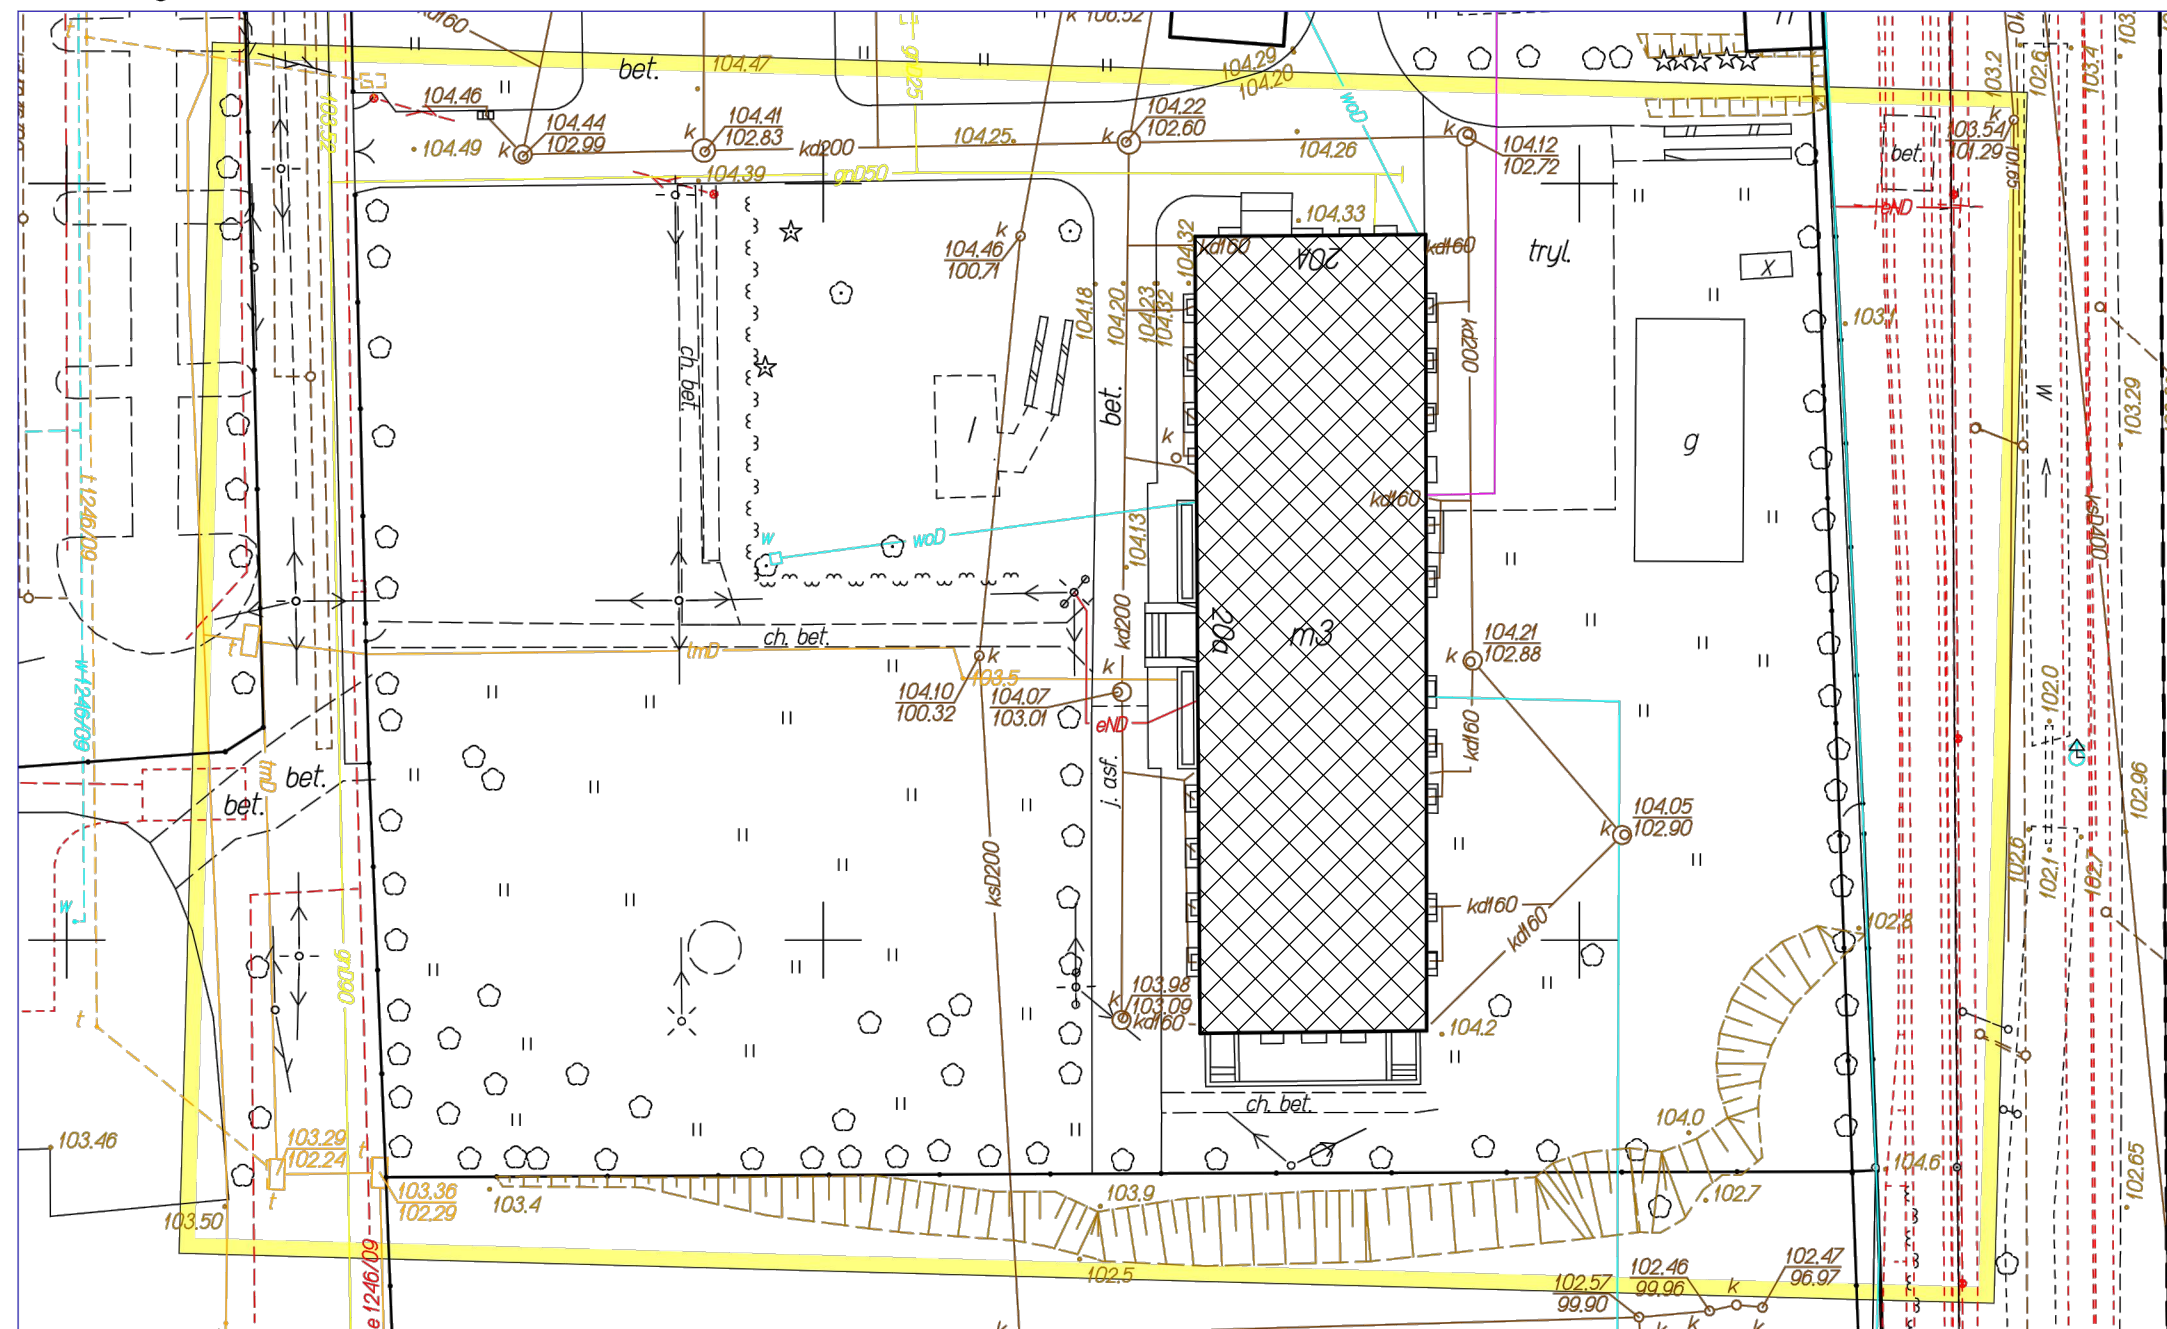

Bilans terenu pozostaje bez zmian



Opracowano systemem GEO-MAP. Dokument wygenerowany automatycznie 2017.04.20 13:38:43 przez Automat Obsługi Zgłoszeń. Strona 1/1
Poświadczam zgodność niniejszego dokumentu z oryginałem przyjętym do państwowego zasobu geodezyjnego i kartograficznego.
Niniejsza mapa nie może służyć do celów projektowych.



Biuro Projektów i Obsługi Inwestycji
Architecture Construction
and Investment Support
 95-100 ZGIERZ
 Kamienna 64
 tel: +48 885 331 437
biuro@lauconstruction.pl
www.lauconstruction.pl

Projekt:
Projekt budowlano-wykonawczy - termomodernizacja oraz modernizacja budynku Internatu Zespołu Szkół Rolnicze Centrum Kształcenia Ustawicznego w Piasecznie, ul. Chylichowska 20
Etap - III piętro

Inwestor:
Starostwo Powiatowe w Piasecznie, ul. Chyliczowska 14,
05-500 Piaseczno

Lokalizacja:
ul. Chyliczkowska 20 05-500 Piaseczno, dz. 8/7 obręb 27

A

Projektant:
mgr inż. Wojciech Lau

Uprawnienia:
LOD/1189/POOK/09
11/R/423/LOOIA/09

PODPIS:

Współpraca
mgr inż. Karol Kowalczyk

DATA:
04.2017

Skala:
1:500

Branža:
Arhitektura

Rys. nr:
A1