




Przekrój normalny Nr5

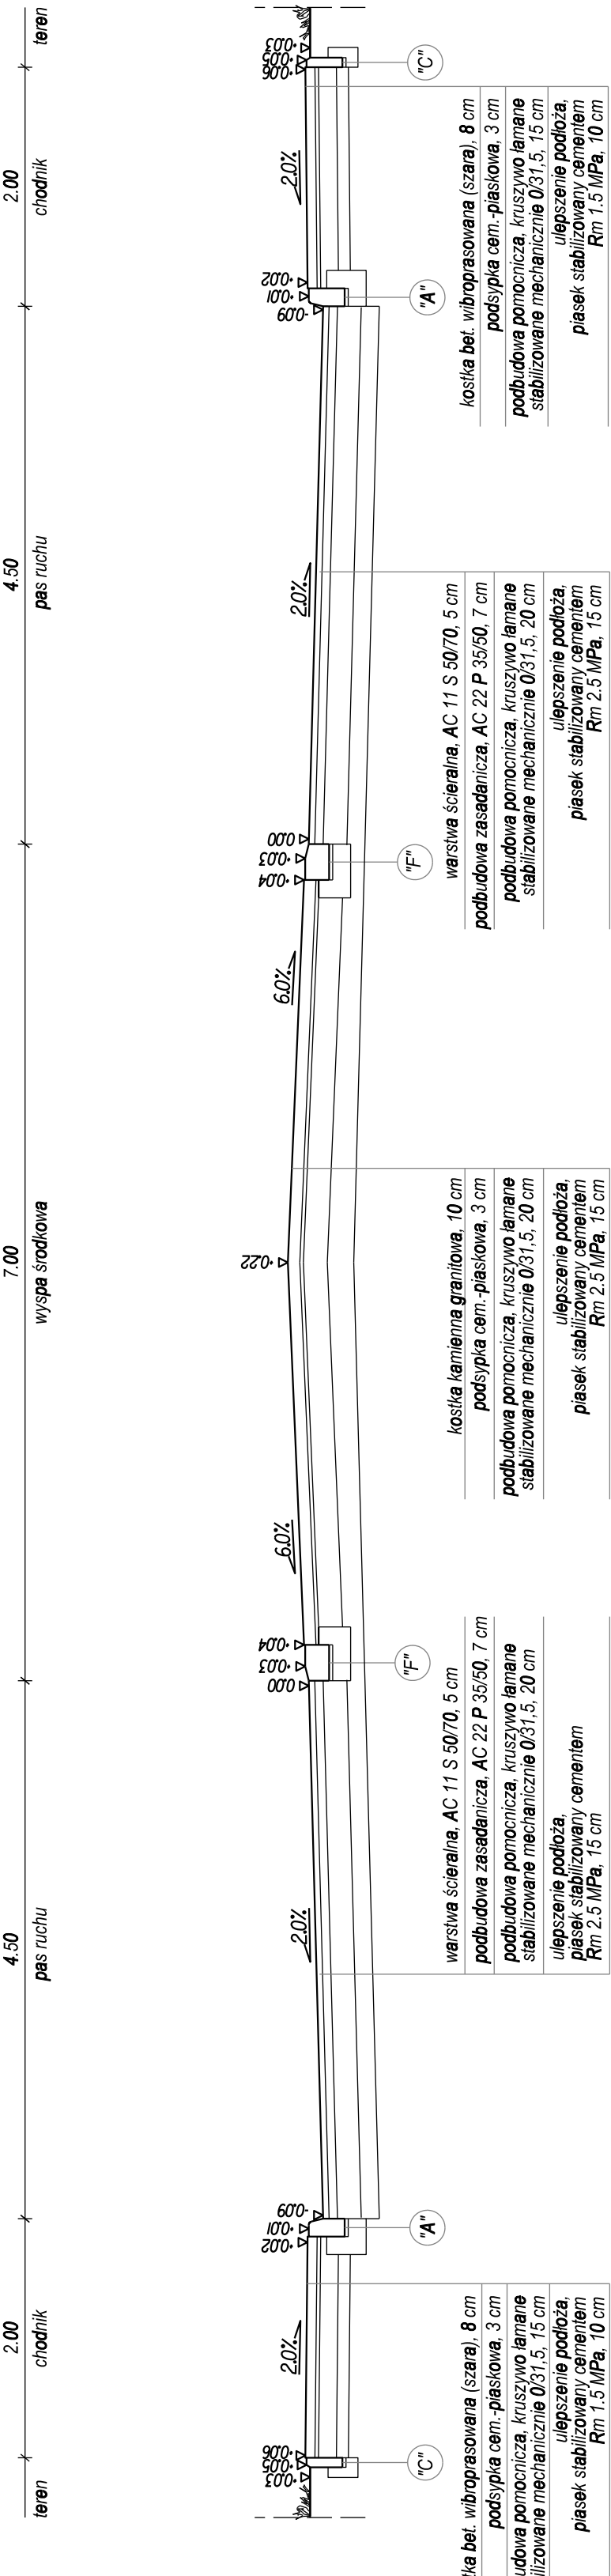


krój normalny Nr6

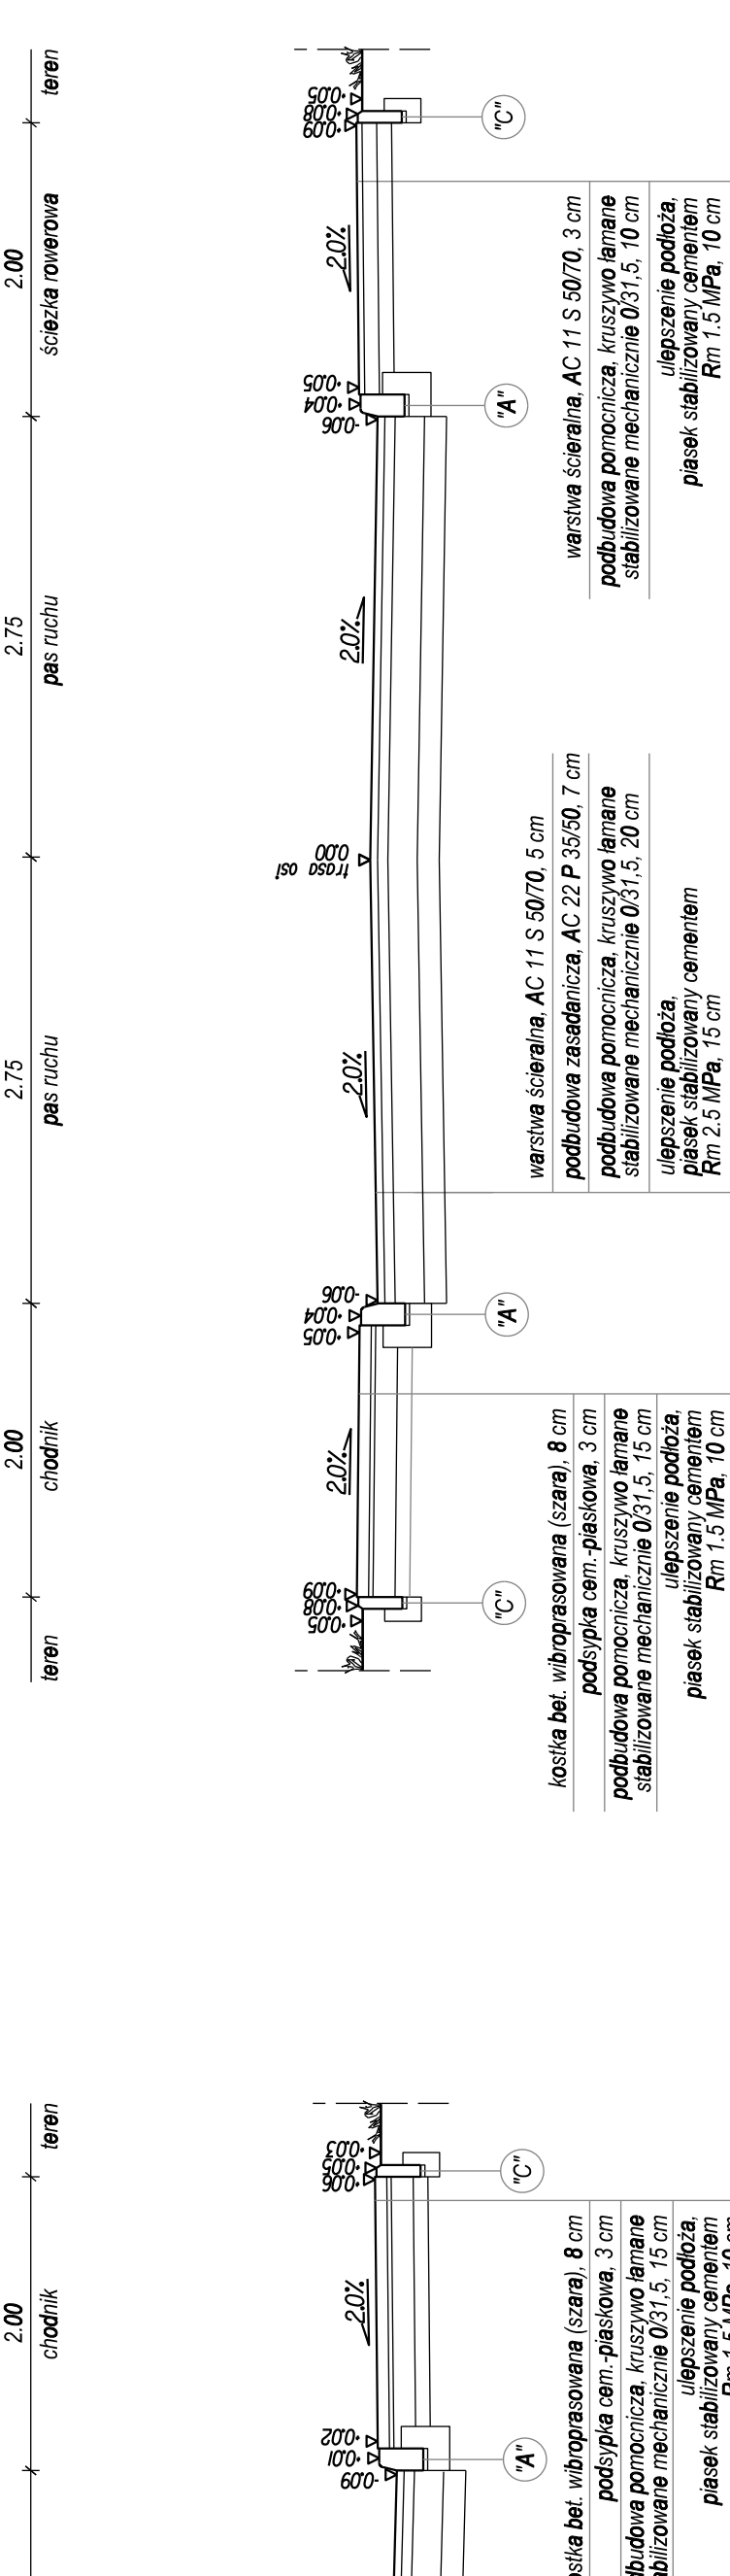

Przekrój normalny Nr7

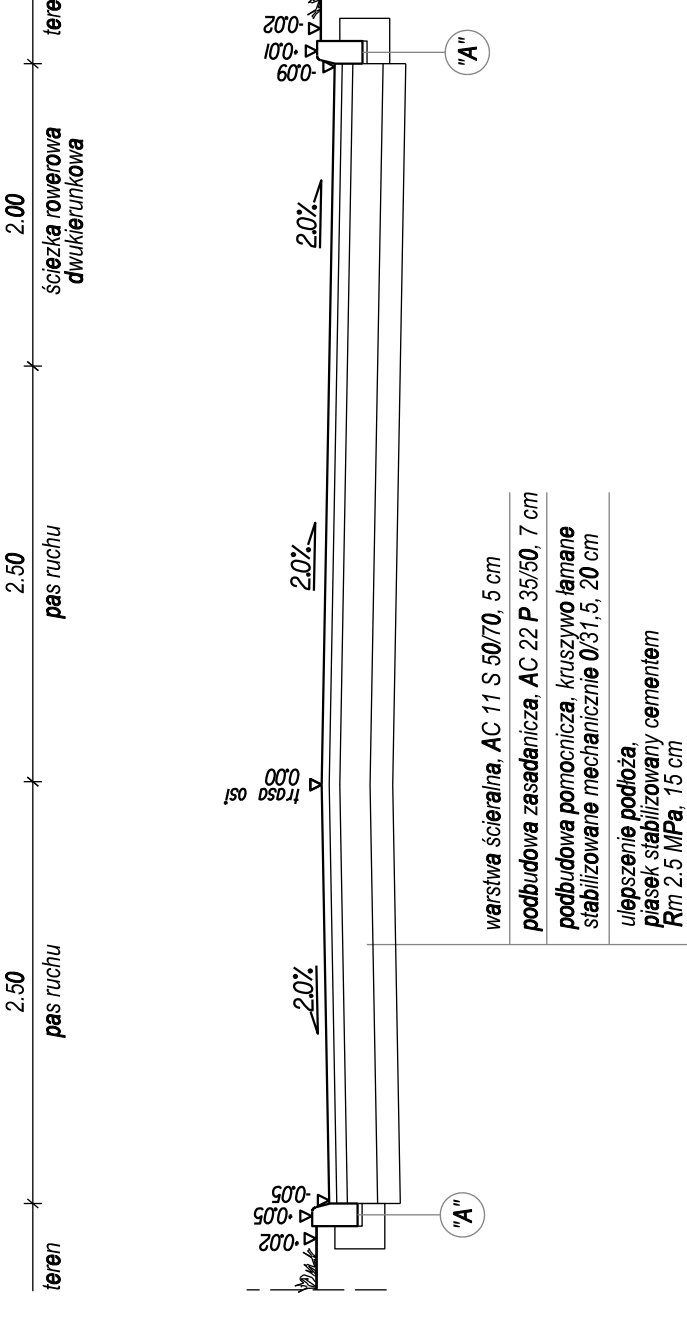

Przekrój normalny N8

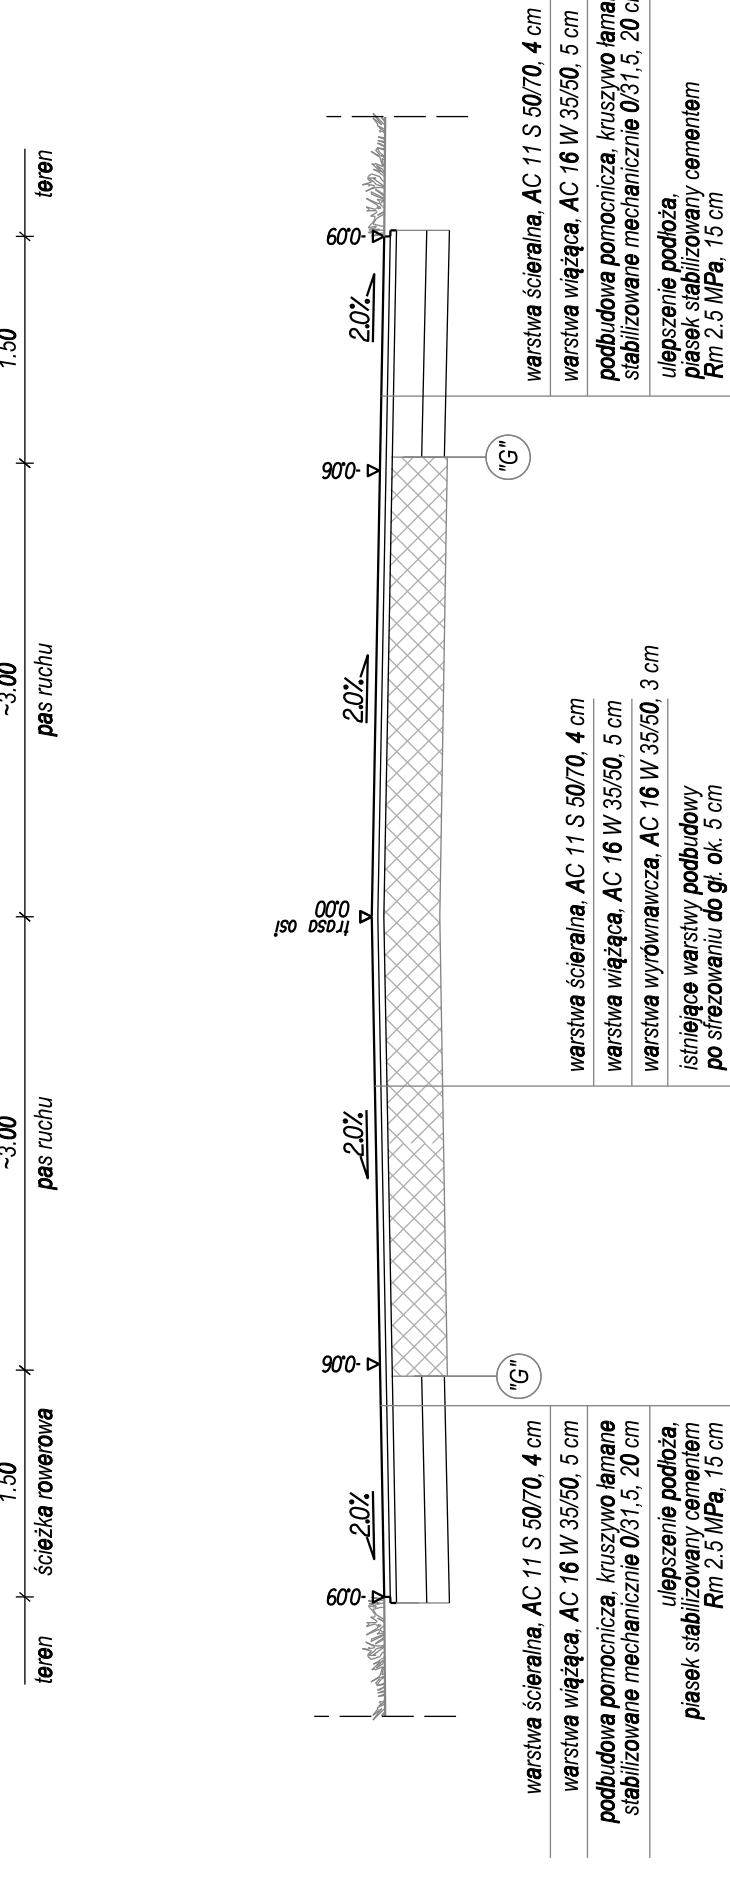

 -AR-DROG-	INWESTOR ZADANIE PRZEKAZAĆ I ZREALIZOWAĆ	ZARZĄD POWIATU PIASECZYŃSKIEGO UL. CHYLICKOŃSKA 14 05-500 Piaseczno	AR-DROG Biuro Projektowe ul. Magnacka 5 lok 103 02-496 Warszawa						
		Przebudowa drogi powiatowej nr 2802W na odcinku od Białego do Ochrzeszyna wraz z rozbudową skrzyżowania z drogą powiatową nr 2803W - w tym wykonanie dokumentacji**.							
		DROGA POWIATOWA NR 2802W 2803W	STADIUM PW	SYŁKA P-50	PODPIS	SPECJALNOŚĆ	NIP UPRAWNIENI	DATA	
		PRZEKROJE KONSTRUKCYJNE							
		ZESPAŁ PROJEKTOWY	mgr inż. Grzegorz Machalski		208-2025-005	Drogowo		12.2017	
		Projektant	mgr inż. Tomasz Kruszyński		SK-K-55865/PMB02/VS	Drogowo		12.2017	