




Przekrój normalny Nr1

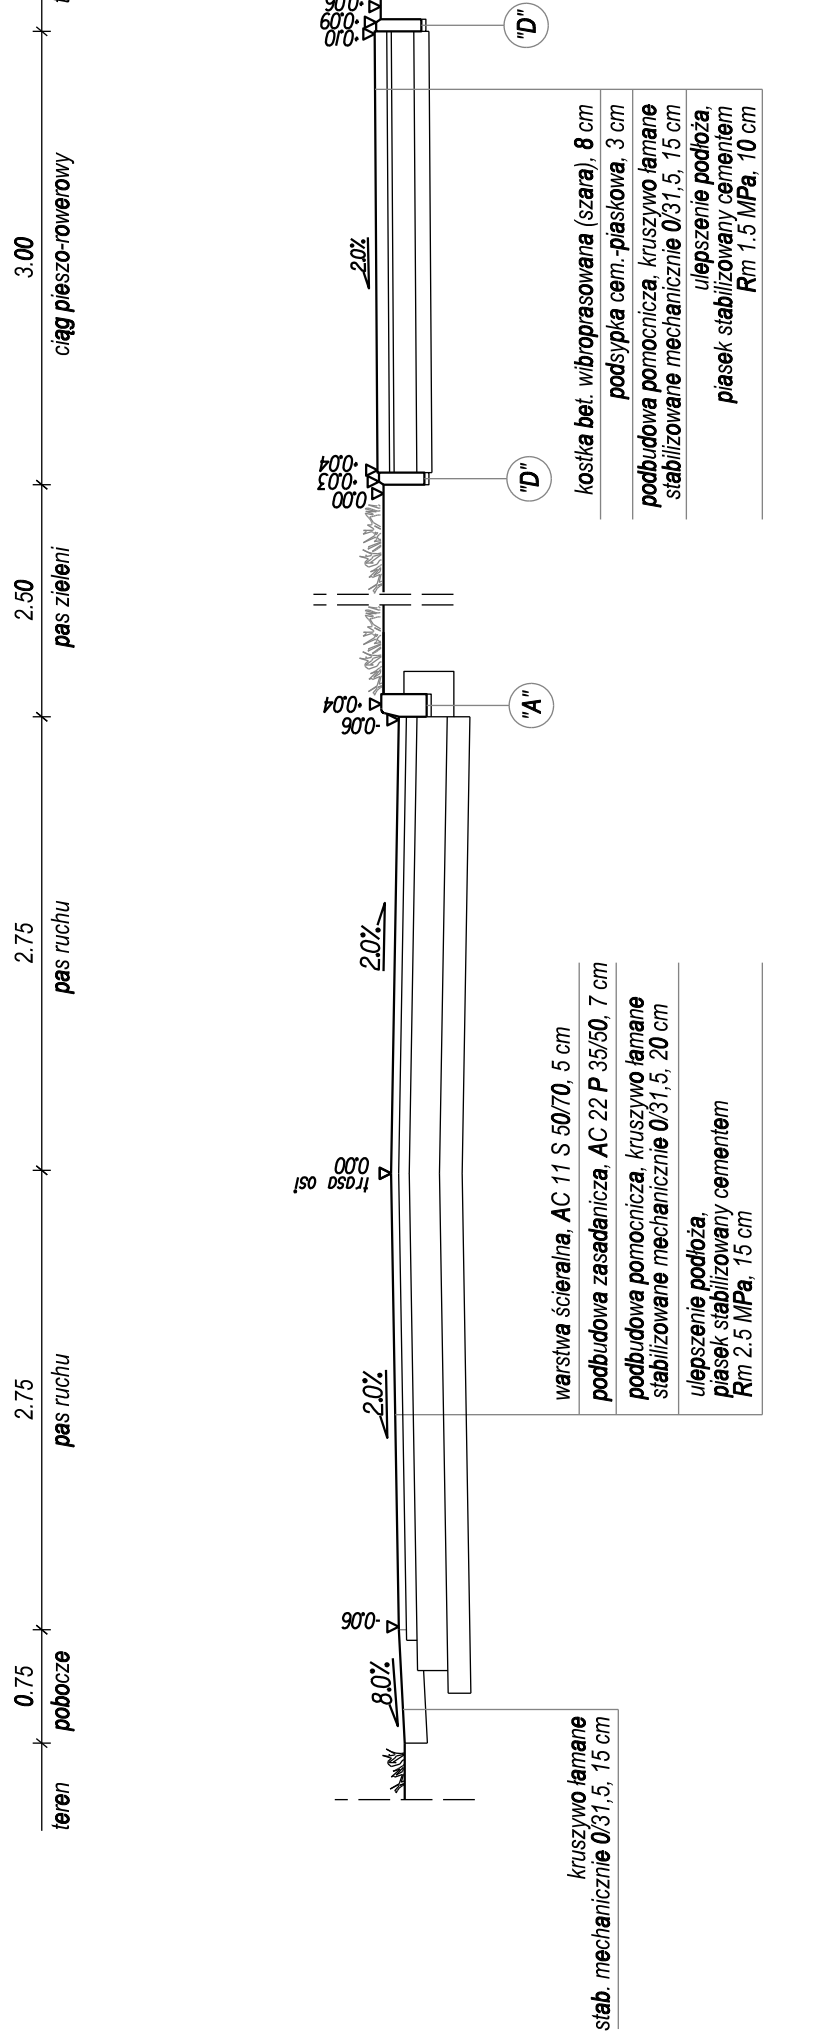



Przekrój normalny Nr2

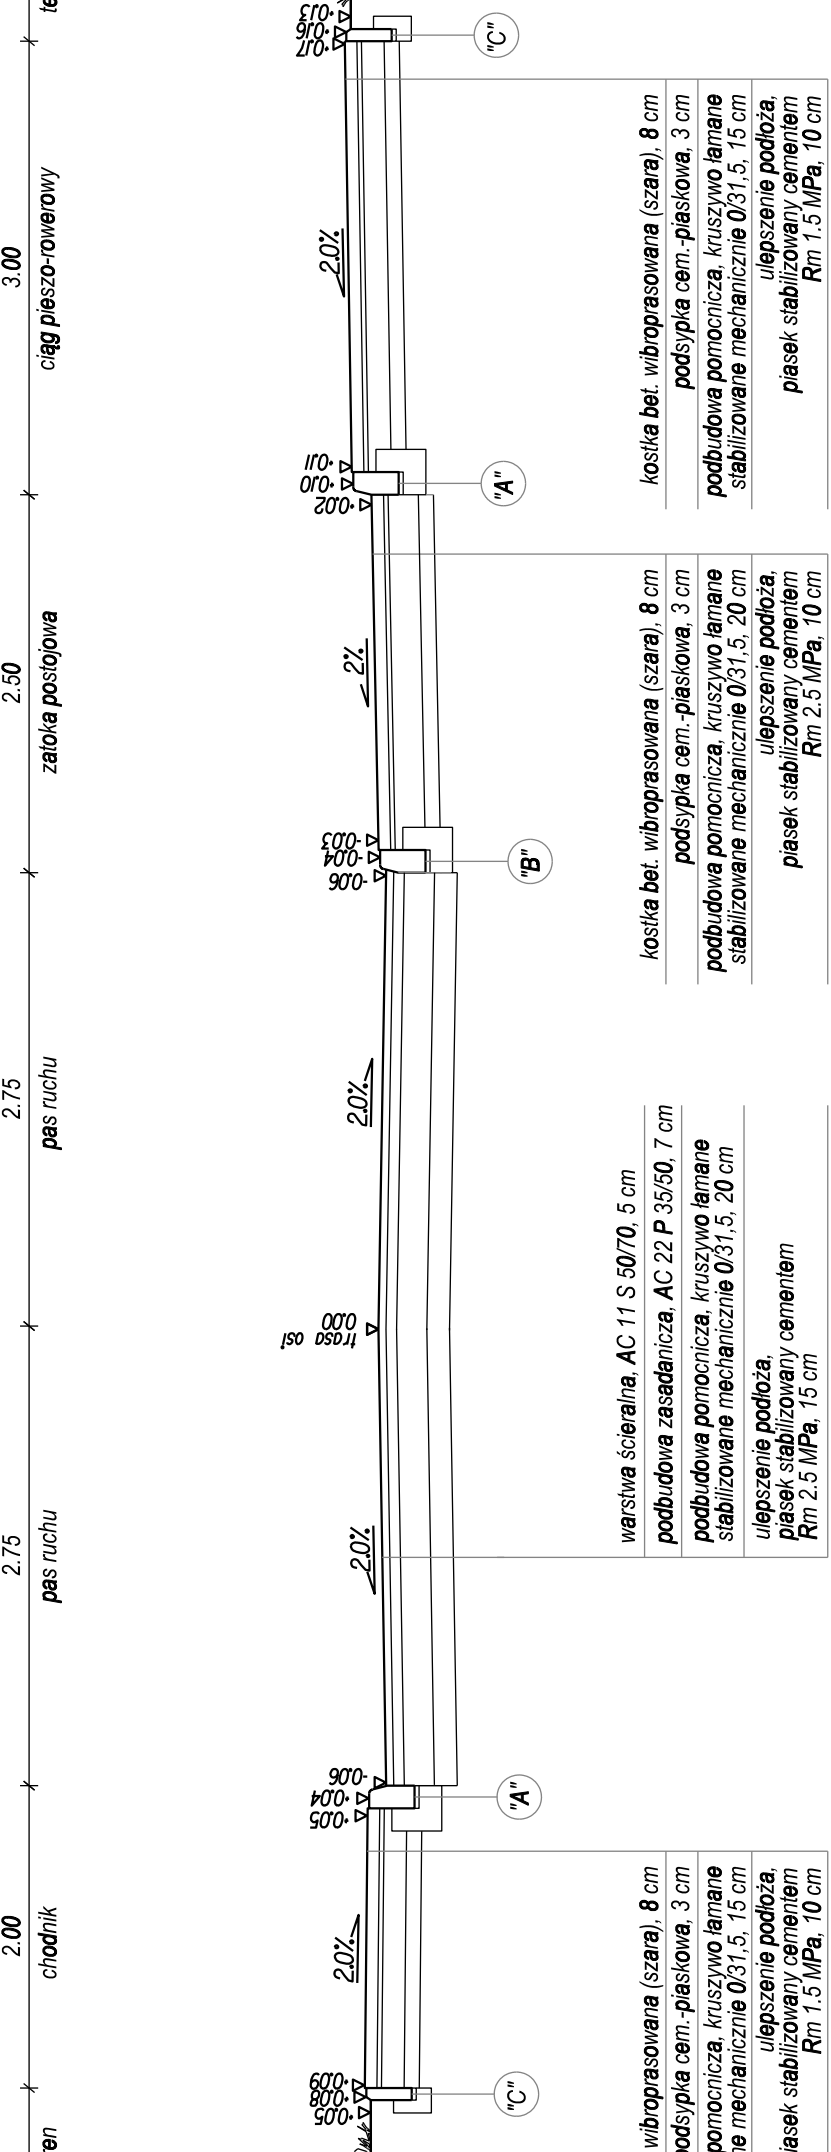

Przekrój normalny Nr3

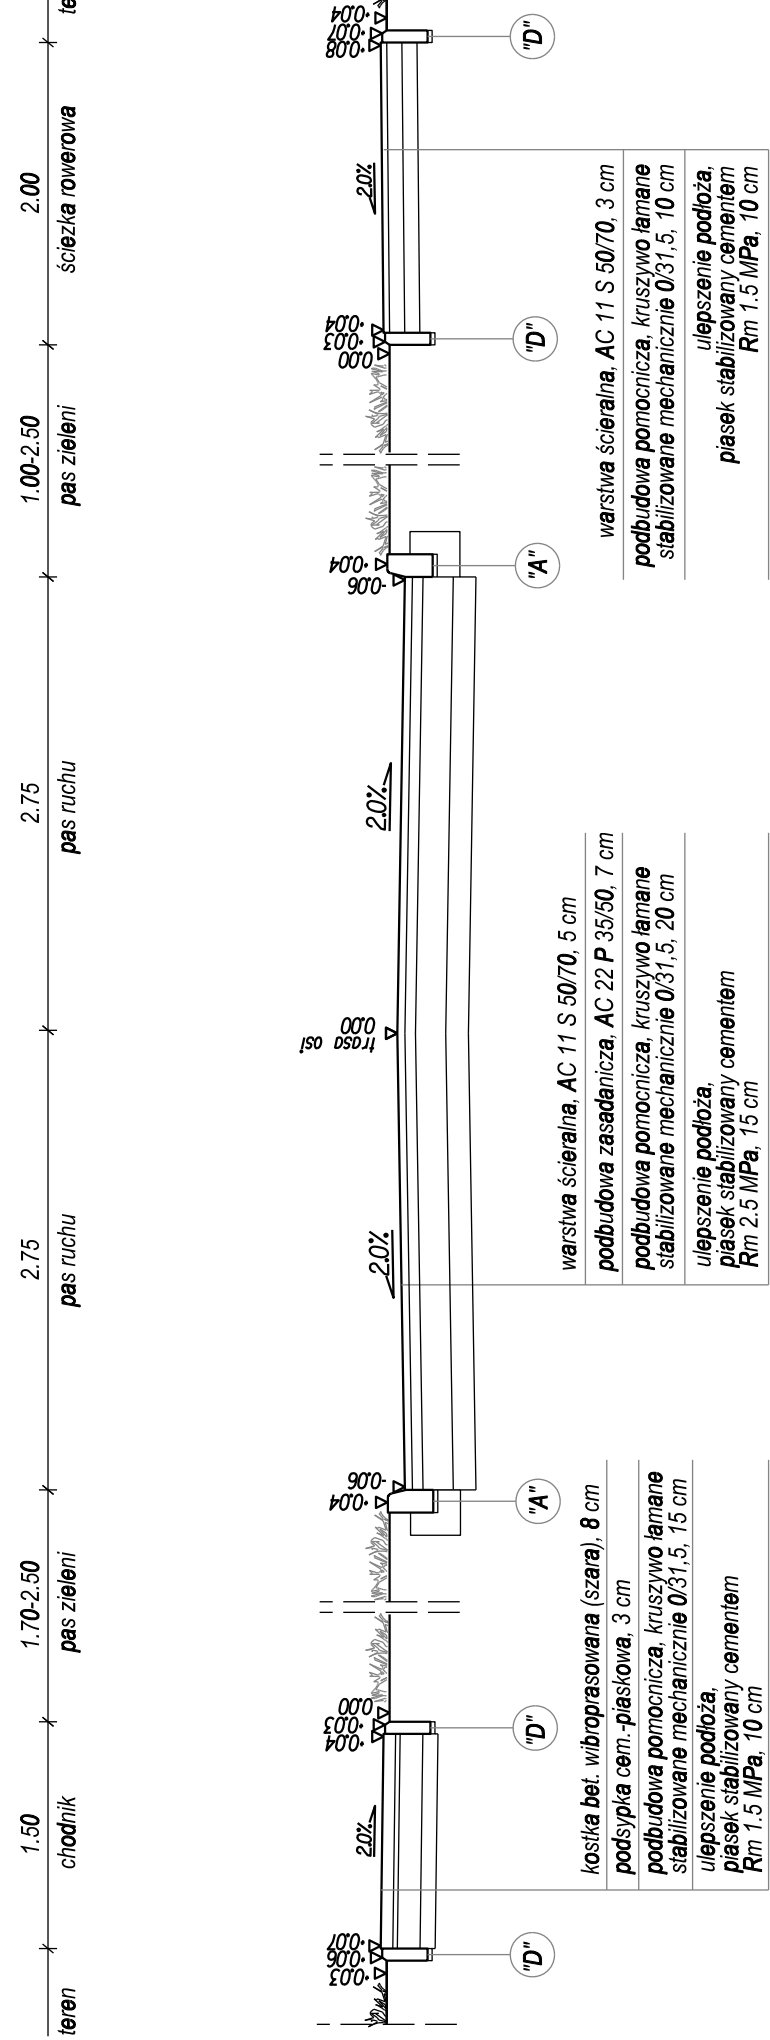

Przekrój normalny Nr4

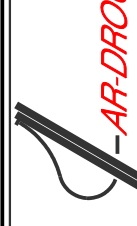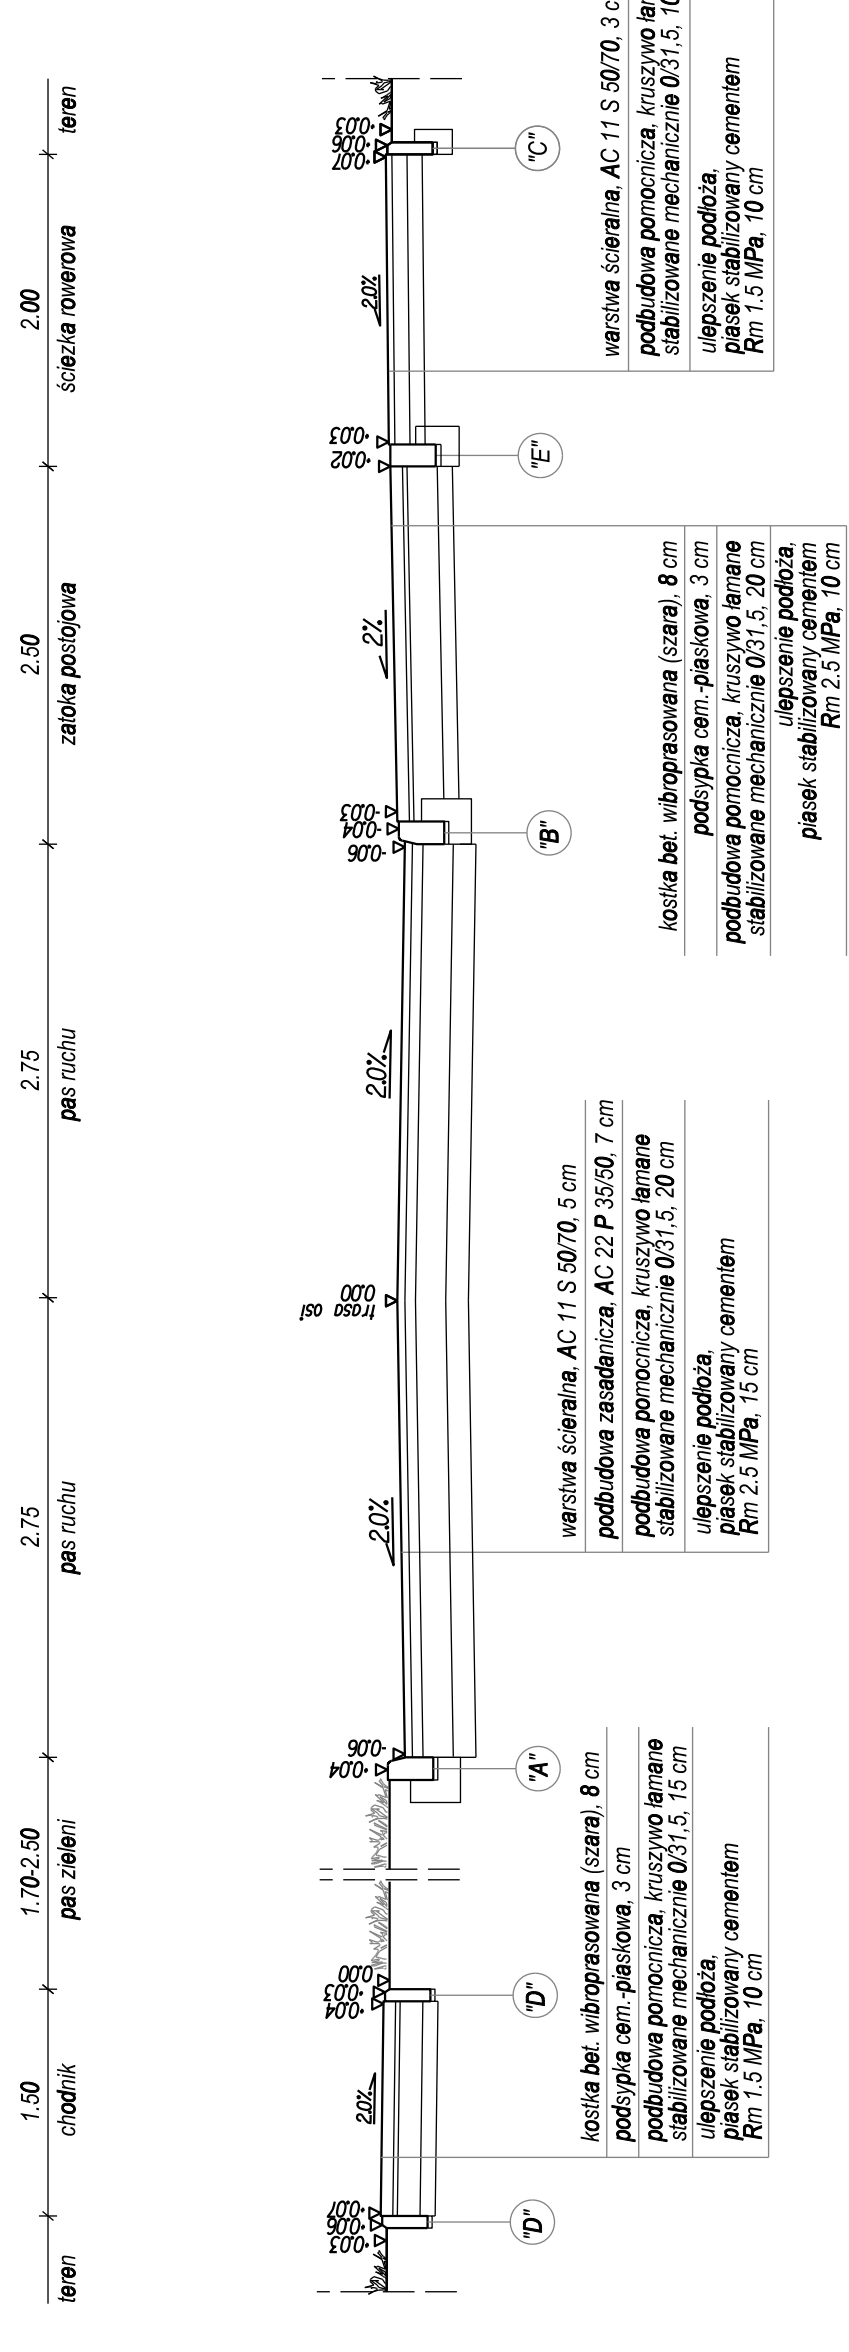

AR-DROC Biuro Projektowe
ul. Młynarska 5 lok 103
02-496 Warszawa

INWESTOR	ZARZĄD POWIATU PIASECZYŃSKIEGO ul. Chylińska 14 05-500 Piaseczno
TYTUŁ OPRACOWANIA	„Przebudowa drogi powiatowej nr 2802W na odcinku od Bolew, do Okrzeszyna wraz z rozbudową skrzyżowania z drogą powiatową nr 2803W - w tym wykonanie dokumentacji”
OBIEKT	DROGA POWIATOWA NR 2802W I 2803W
KLASYFIKACJA	PRZEBUDOWA KONSTRUKCYJNA
BRANŻA	MR PYS
Projektant	mgr inż. Grzegorz Muchowski
Wykonawca	mgr inż. Tomasz Krasowski
DATA	12.2017
Opis	206/005/05 Drogi
Strona 10	SL/5595/PW20/15 Drogi