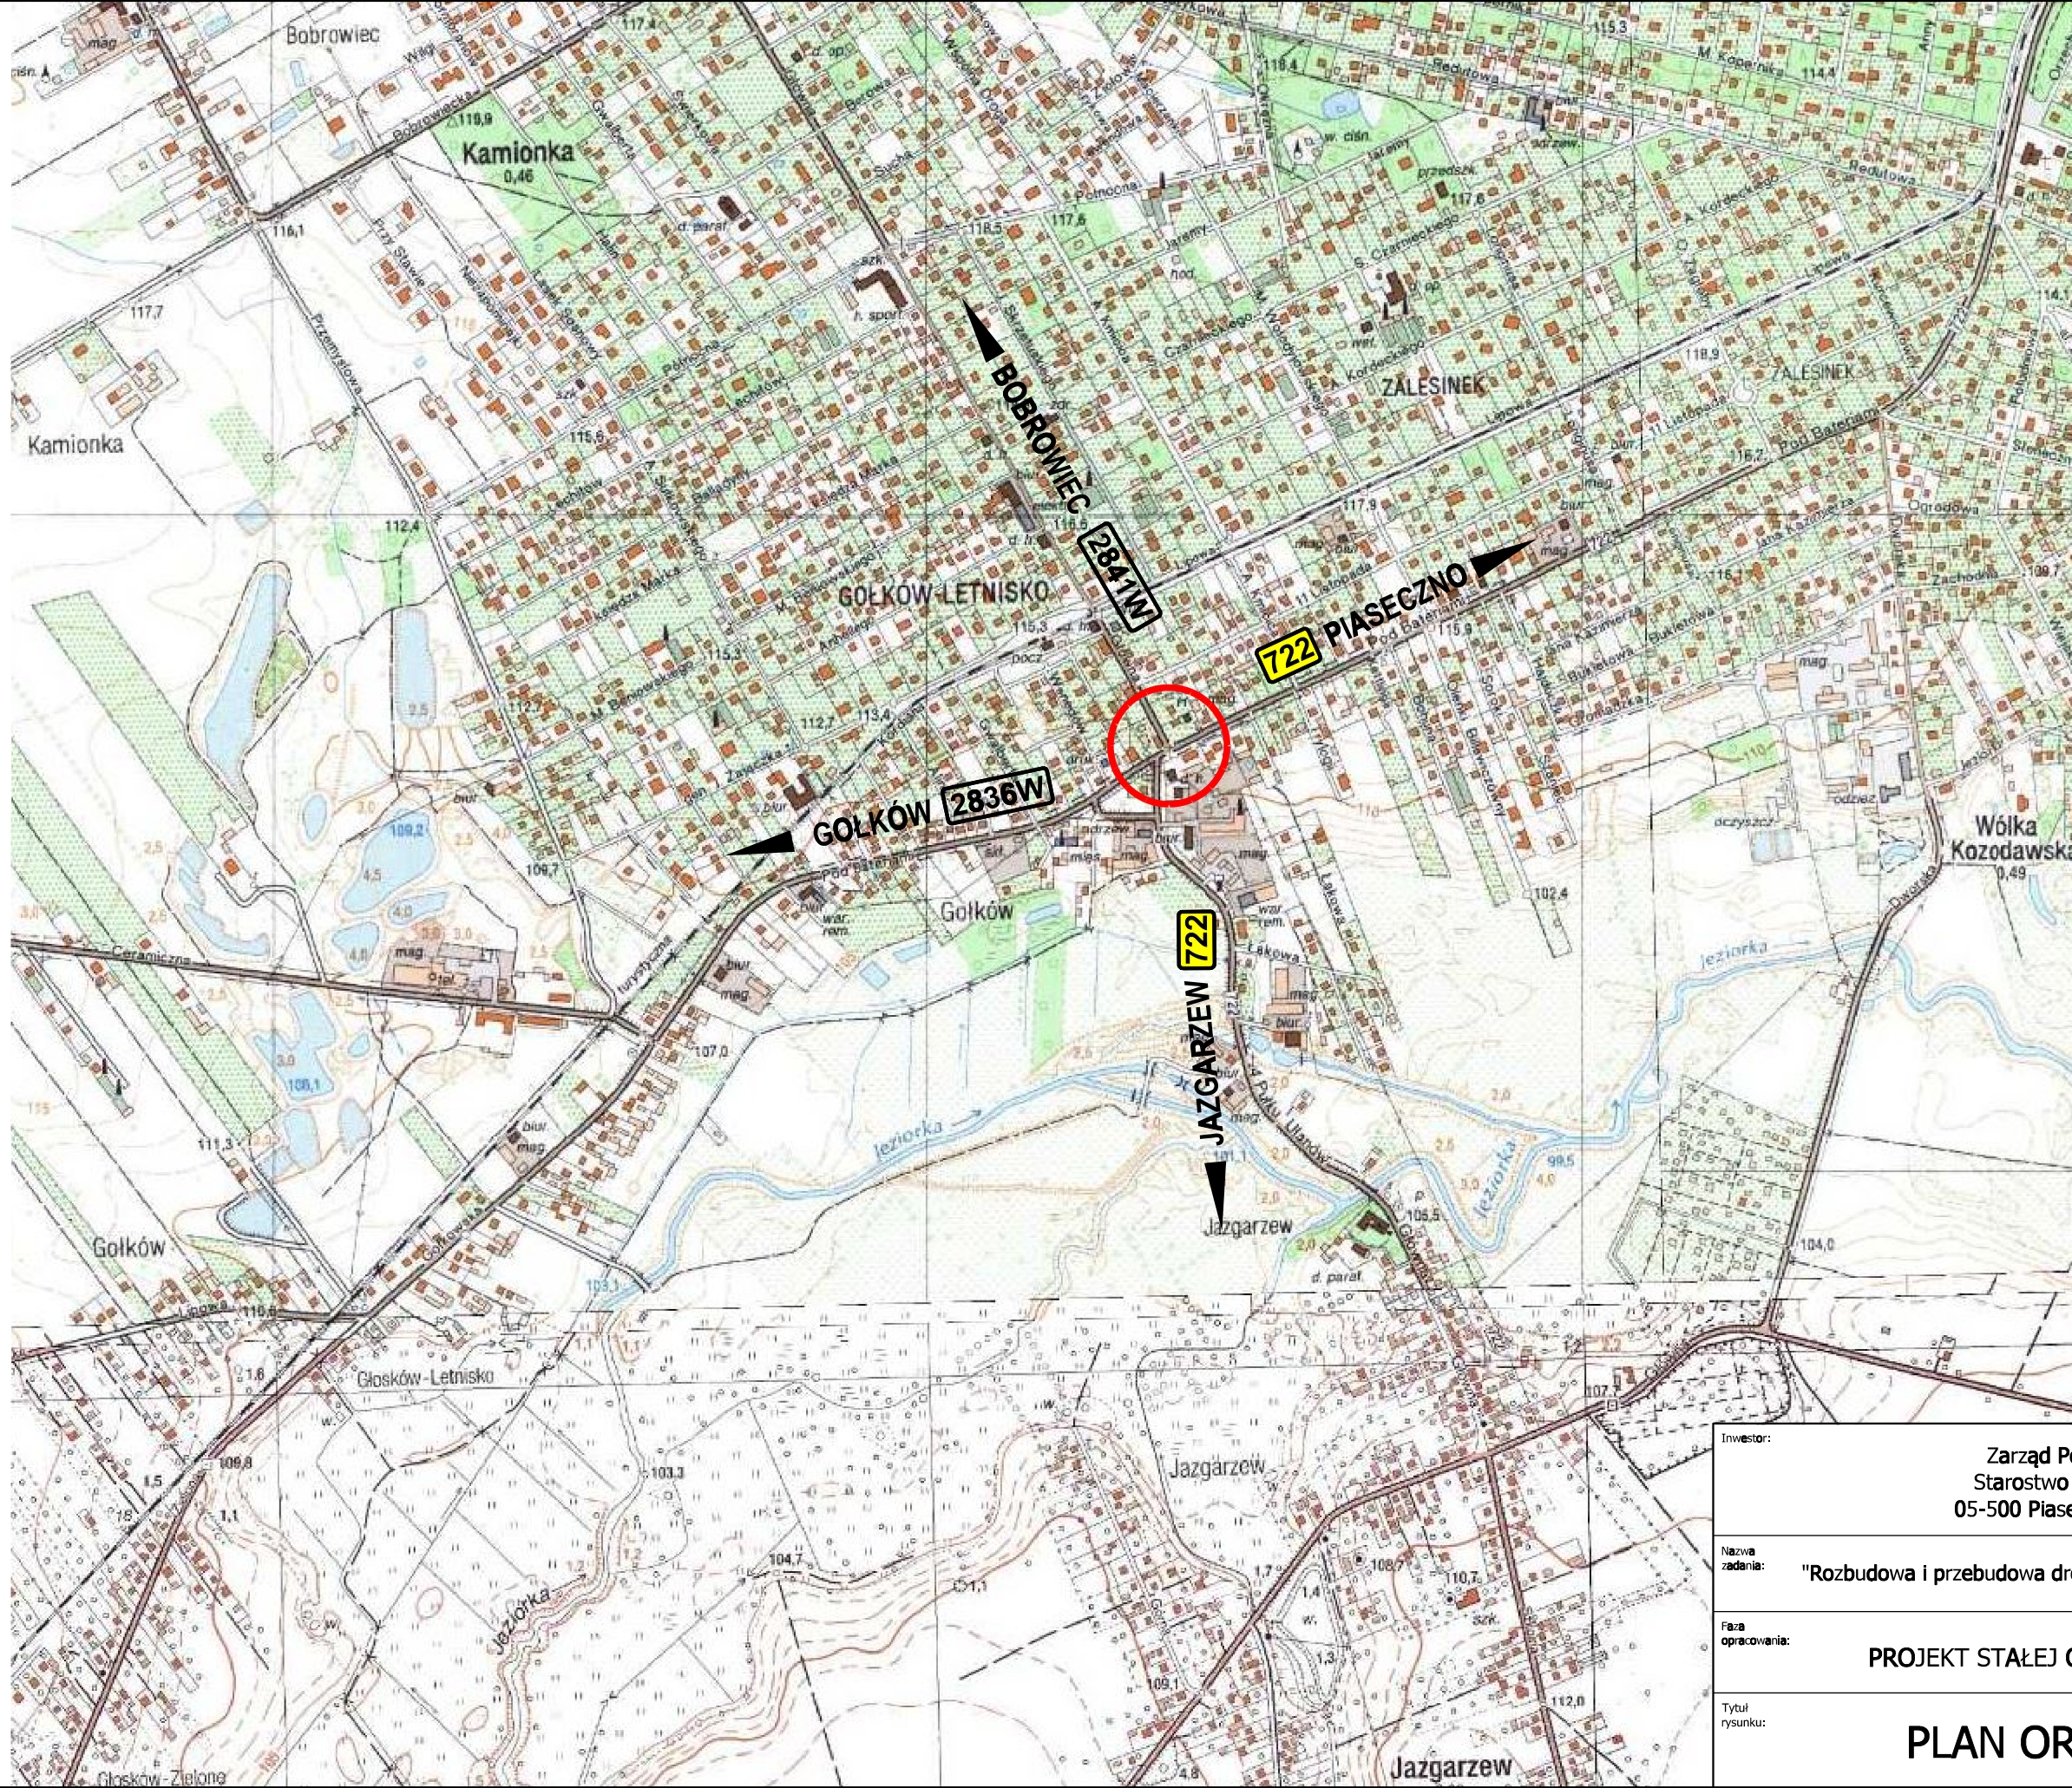


— lokalizacja inwestycji

gmina Piaseczno
powiat piaseczyński
województwo mazowieckie

Inwestor:		Zarząd Powiatu Piaseczyńskiego Starostwo Powiatowe w Piasecznie 05-500 Piaseczno, ul Chyliczkowska 14	
Nazwa zadania:		"Rozbudowa i przebudowa drogi powiatowej nr 2841W Piaseczno - Bobrowiec"	
Faza opracowania:		PROJEKT STAŁEJ ORGANIZACJI RUCHU	Nr rysunku: 01
Tytuł rysunku:		PLAN ORIENTACYJNY	Skala: 1:10000 Data: 06.2018