


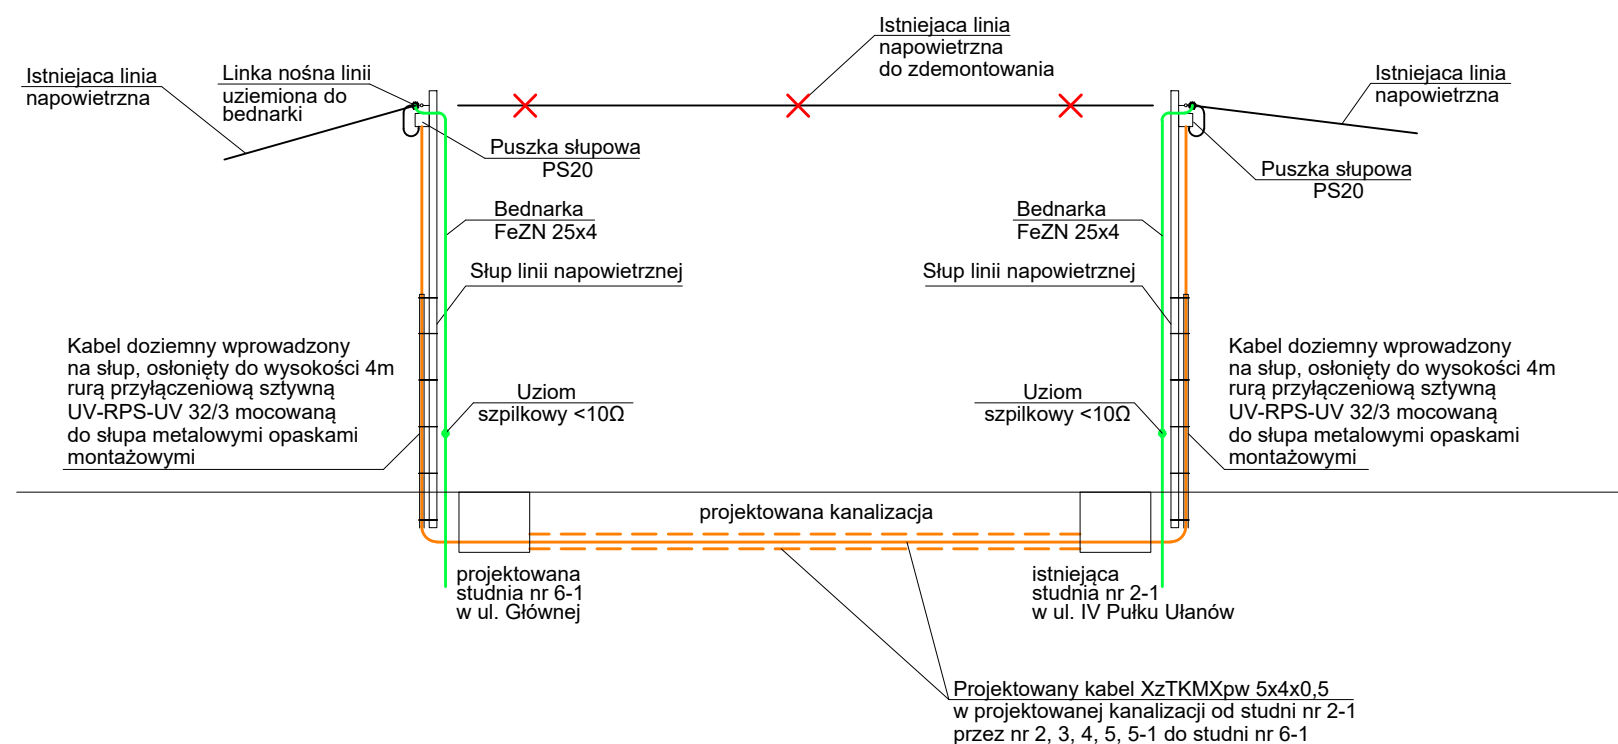

ES PROJEKT Biuro Projektowe
ul. Magnacka 10 lok. 19
02-496 Warszawa

INWESTOR: ZARZĄD POWIATU PIASECZYŃSKIEGO
ul. Chyliczkowska 14
05-550 Piaseczno

NAZWA INWESTYCJI: Rozbudowa i przebudowa drogi powiatowej
nr 2841W Piaseczno - Bobrowiec

LOKALIZACJA INWESTYCJI: województwo mazowieckie, powiat piaseczyński,
gmina Piaseczno

NAZWA RYSUNKU: Przebudowa napowietrznej linii telekomunikacyjnej
w ulicy IV Pułku Ułanów, Głównej w Piasecznie.
Rysunek poglądowy

Stanowisko:	Imię i Nazwisko, nr uprawnień	Data i podpis	Data:
Projektant:	mgr inż. Teresa Wąsiewicz, 0007/96/U		lipiec 2018
Opracowujący:			Skala: Rys. nr
Sprawdzający:	inż. Marek Masalski, 0379/97/U		B/S 4
Branża:	Telekomunikacja	Stadium: PB-W	