
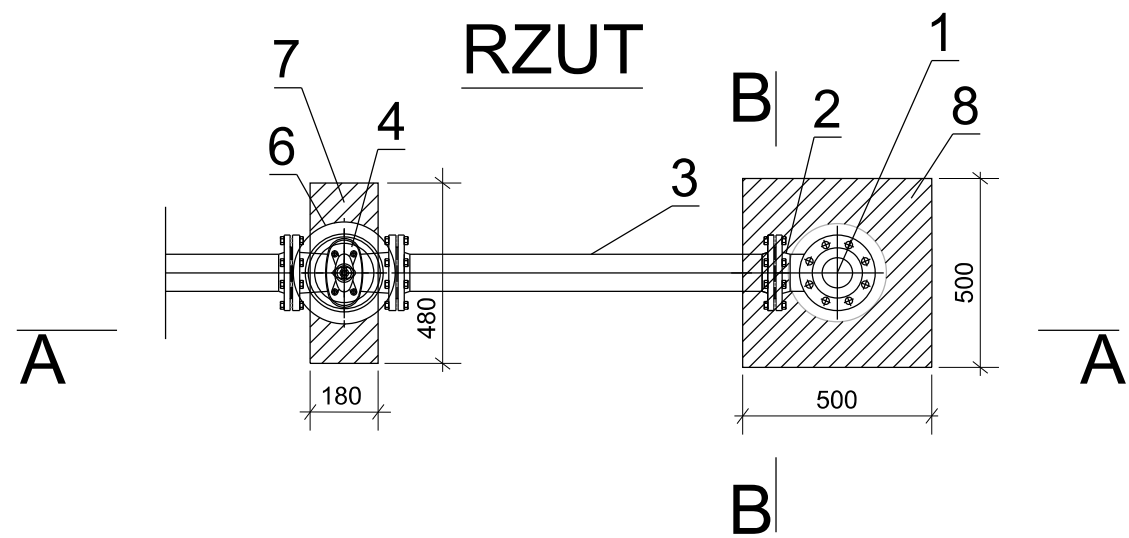


B - B

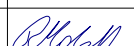

9	Zabruk kostką brukową gr. 6cm, na podsypce cement.-piask. gr. 15cm lub wylewka w postaci krążka z betonu C16/20, gr. 20cm, o promieniu 50cm, na podsypce piaskowej gr.15cm
8	Błoczek podporowy pod hydranty 100x500x500mm
7	Błoczek podporowy pod zasuwę 180x200x480mm
6	Skrzynka uliczna teleskopowa z regul. wysokości, z systemową płytą podkładową i pokrywą min. Ø185mm
5	Obudowa teleskopowa do zasuw
4	Zasuwa kołnierzowa żeliwna DN80 L=280mm
3	Króciec dwukołnierzowy z żeliwa sferoidalnego DN80; L=0,5/1,0m
2	Kołano kołnierzowe ze stopką z żeliwa sferoidalnego DN80
1	Hydrant zewnętrzny zabezpieczony przed złamaniem, nierdzewny DN80
POZ	NAZWA CZĘŚCI LUB ZESPOŁU

Autor:		ES PROJEKT BIURO PROJEKTOWE 02-496 Warszawa, ul. Magnacka 10/19	
Inwestor:		Zarząd Powiatu Piaseczyńskiego Starostwo Powiatowe w Piasecznie 05-500 Piaseczno, ul Chyliczkowska 14	
Nazwa zadania:		"Rozbudowa i przebudowa drogi powiatowej nr 2841W Piaseczno - Bobrowiec"	
Faza opracowania:		PROJEKT WYKONAWCZY	Nr rysunku: 05
Tytuł rysunku:		Przebudowa sieci wodociągowej Schemat hydrantu	Skala: 1:100/500
Funckja:	Nazwisko:	Branża:	Nr uprawnień:
Podpis:			
Projektant	mgr inż. Mariusz Borzym	sanitarna	MAZ/0056/POOS/12 
Sprawdzający	mgr inż. Robert Molak	sanitarna	MAZ/0240/POOS/11 
			Data: 08.2018