


Studnia rewizyjna DN1200m,


zwieńczenie z pierścieniem odciążającym
lokalizacja w terenie najazdowym

A - A

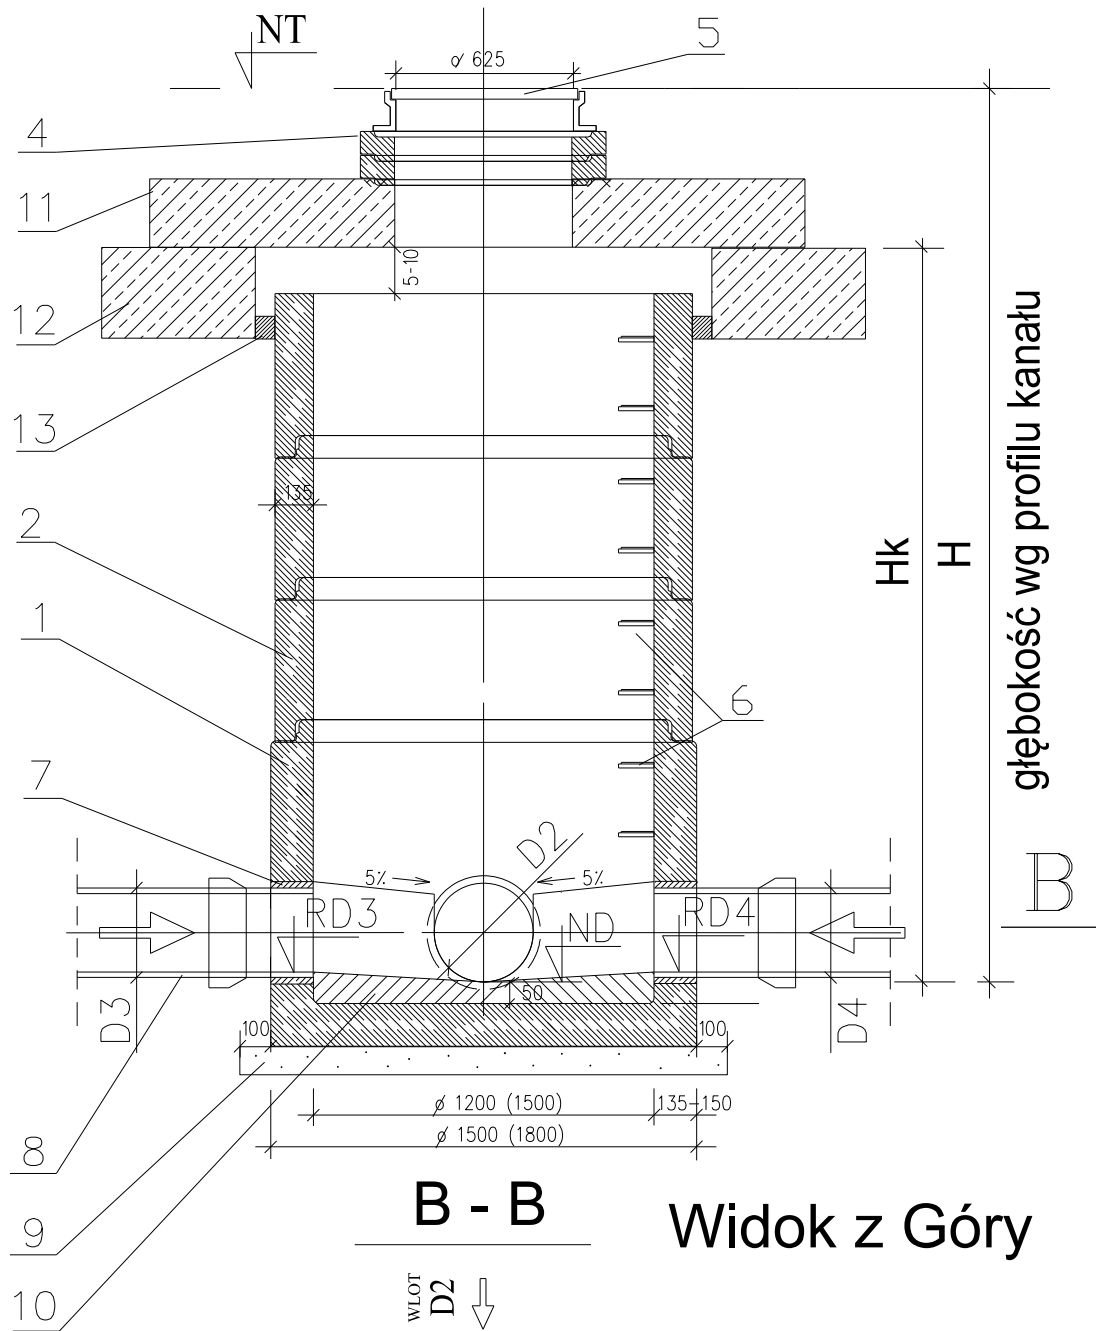

B - B


Widok z Góry

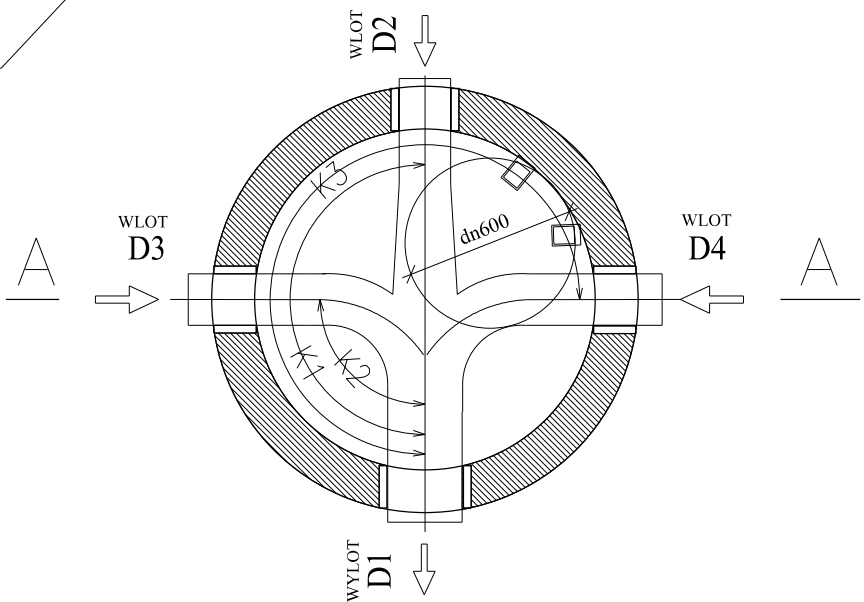

NT - rzędna terenu
ND - rzędna dna studni
RD - rzędna wlotu, lub wylotu ze studni
D - średnica rurykanałowej
Hk - wysokość komory roboczej
H - wysokość studni

zwieńczenie z płytą pokrywową
lokalizacja w terenie nienajazdowym

A - A

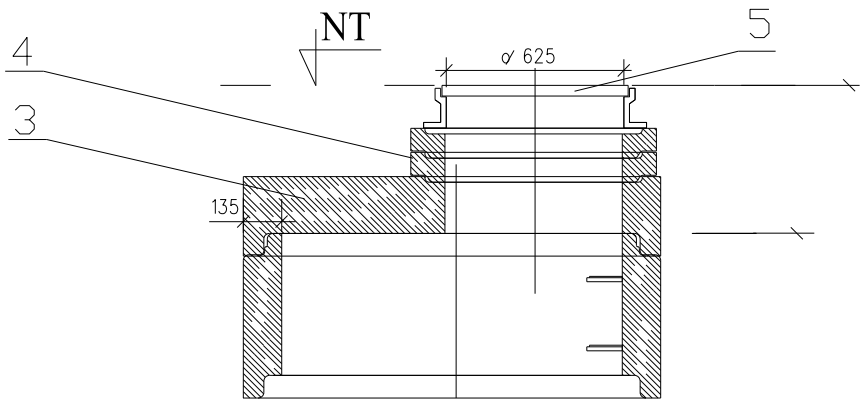

Objaśnienia:

- Elementy prefabrykowane betonowe i żelbetowe z betonu wibroprasowanego klasy C 35/45 wodoodporne, mrozoodporne, wg PN-EN 206-1:2003
1. dno studni z dennicy DN1200mm, lub DN1500mm
 2. kręgi betonowe DN1200mm, lub DN1500mm
 3. Płyta pokrywowa żelbetowa z otworem na wąż (1200/625mm) (1500/625mm)
 4. Pierścienie dystansowe, wyrównawcze (6, 8, 10cm)
 5. Wąż żeliwny klasy D400 wg PN-EN 124:2015
 6. Stopnie zjazdowe z rdzeniem stalowym lub żeliwnym wg PN-EN 13101:2005
 7. Przejście szczelne systemowe dla wybranego producenta rur z zamontowanymi kielichami i uszczelkami z elastomeru montowane fabrycznie
 8. Rury kanałowe każdej średnicy min. SN8 kN/m²
 9. Płyta fundamentowa z betonu C 12/15 gr. 15cm
 10. Kłosa z betonu C40/50
 11. Płyta odciążająca żelbetowa
 12. Pierścień odciążający żelbetowy
 13. Uszczelnienie trwale plastyczne

Autor:		ES PROJEKT BIURO PROJEKTOWE 02-496 Warszawa, ul. Magnacka 10/19		
Inwestor:		Zarząd Powiatu Piaseczyńskiego Starostwo Powiatowe w Piasecznie 05-500 Piaseczno, ul Chyliczkowska 14		
Nazwa zadania:		Rozbudowa i przebudowa drogi powiatowej nr 2841W Piaseczno - Bobrowiec		
Faza opracowania:		PROJEKT WYKONAWCZY		Nr rysunku: 04
Tytuł rysunku:		Przebudowa kanalizacji sanitarnej Schemat studni rewizyjnej		Skala: 1 : 25
Funkcja:	Nazwisko:	Branża:	Nr uprawnień:	Podpis:
Projektant	mgr inż. Mariusz Borzym	sanitarna	MAZ/0056/POOS/12	
Sprawdzający	mgr inż. Robert Molak	sanitarna	MAZ/0240/POOS/11	
				Data: 08.2018