SCHEMAT WYŁĄCZEŃ GOŁKÓW, PIASECZNO UL. GOŁKOWSKA

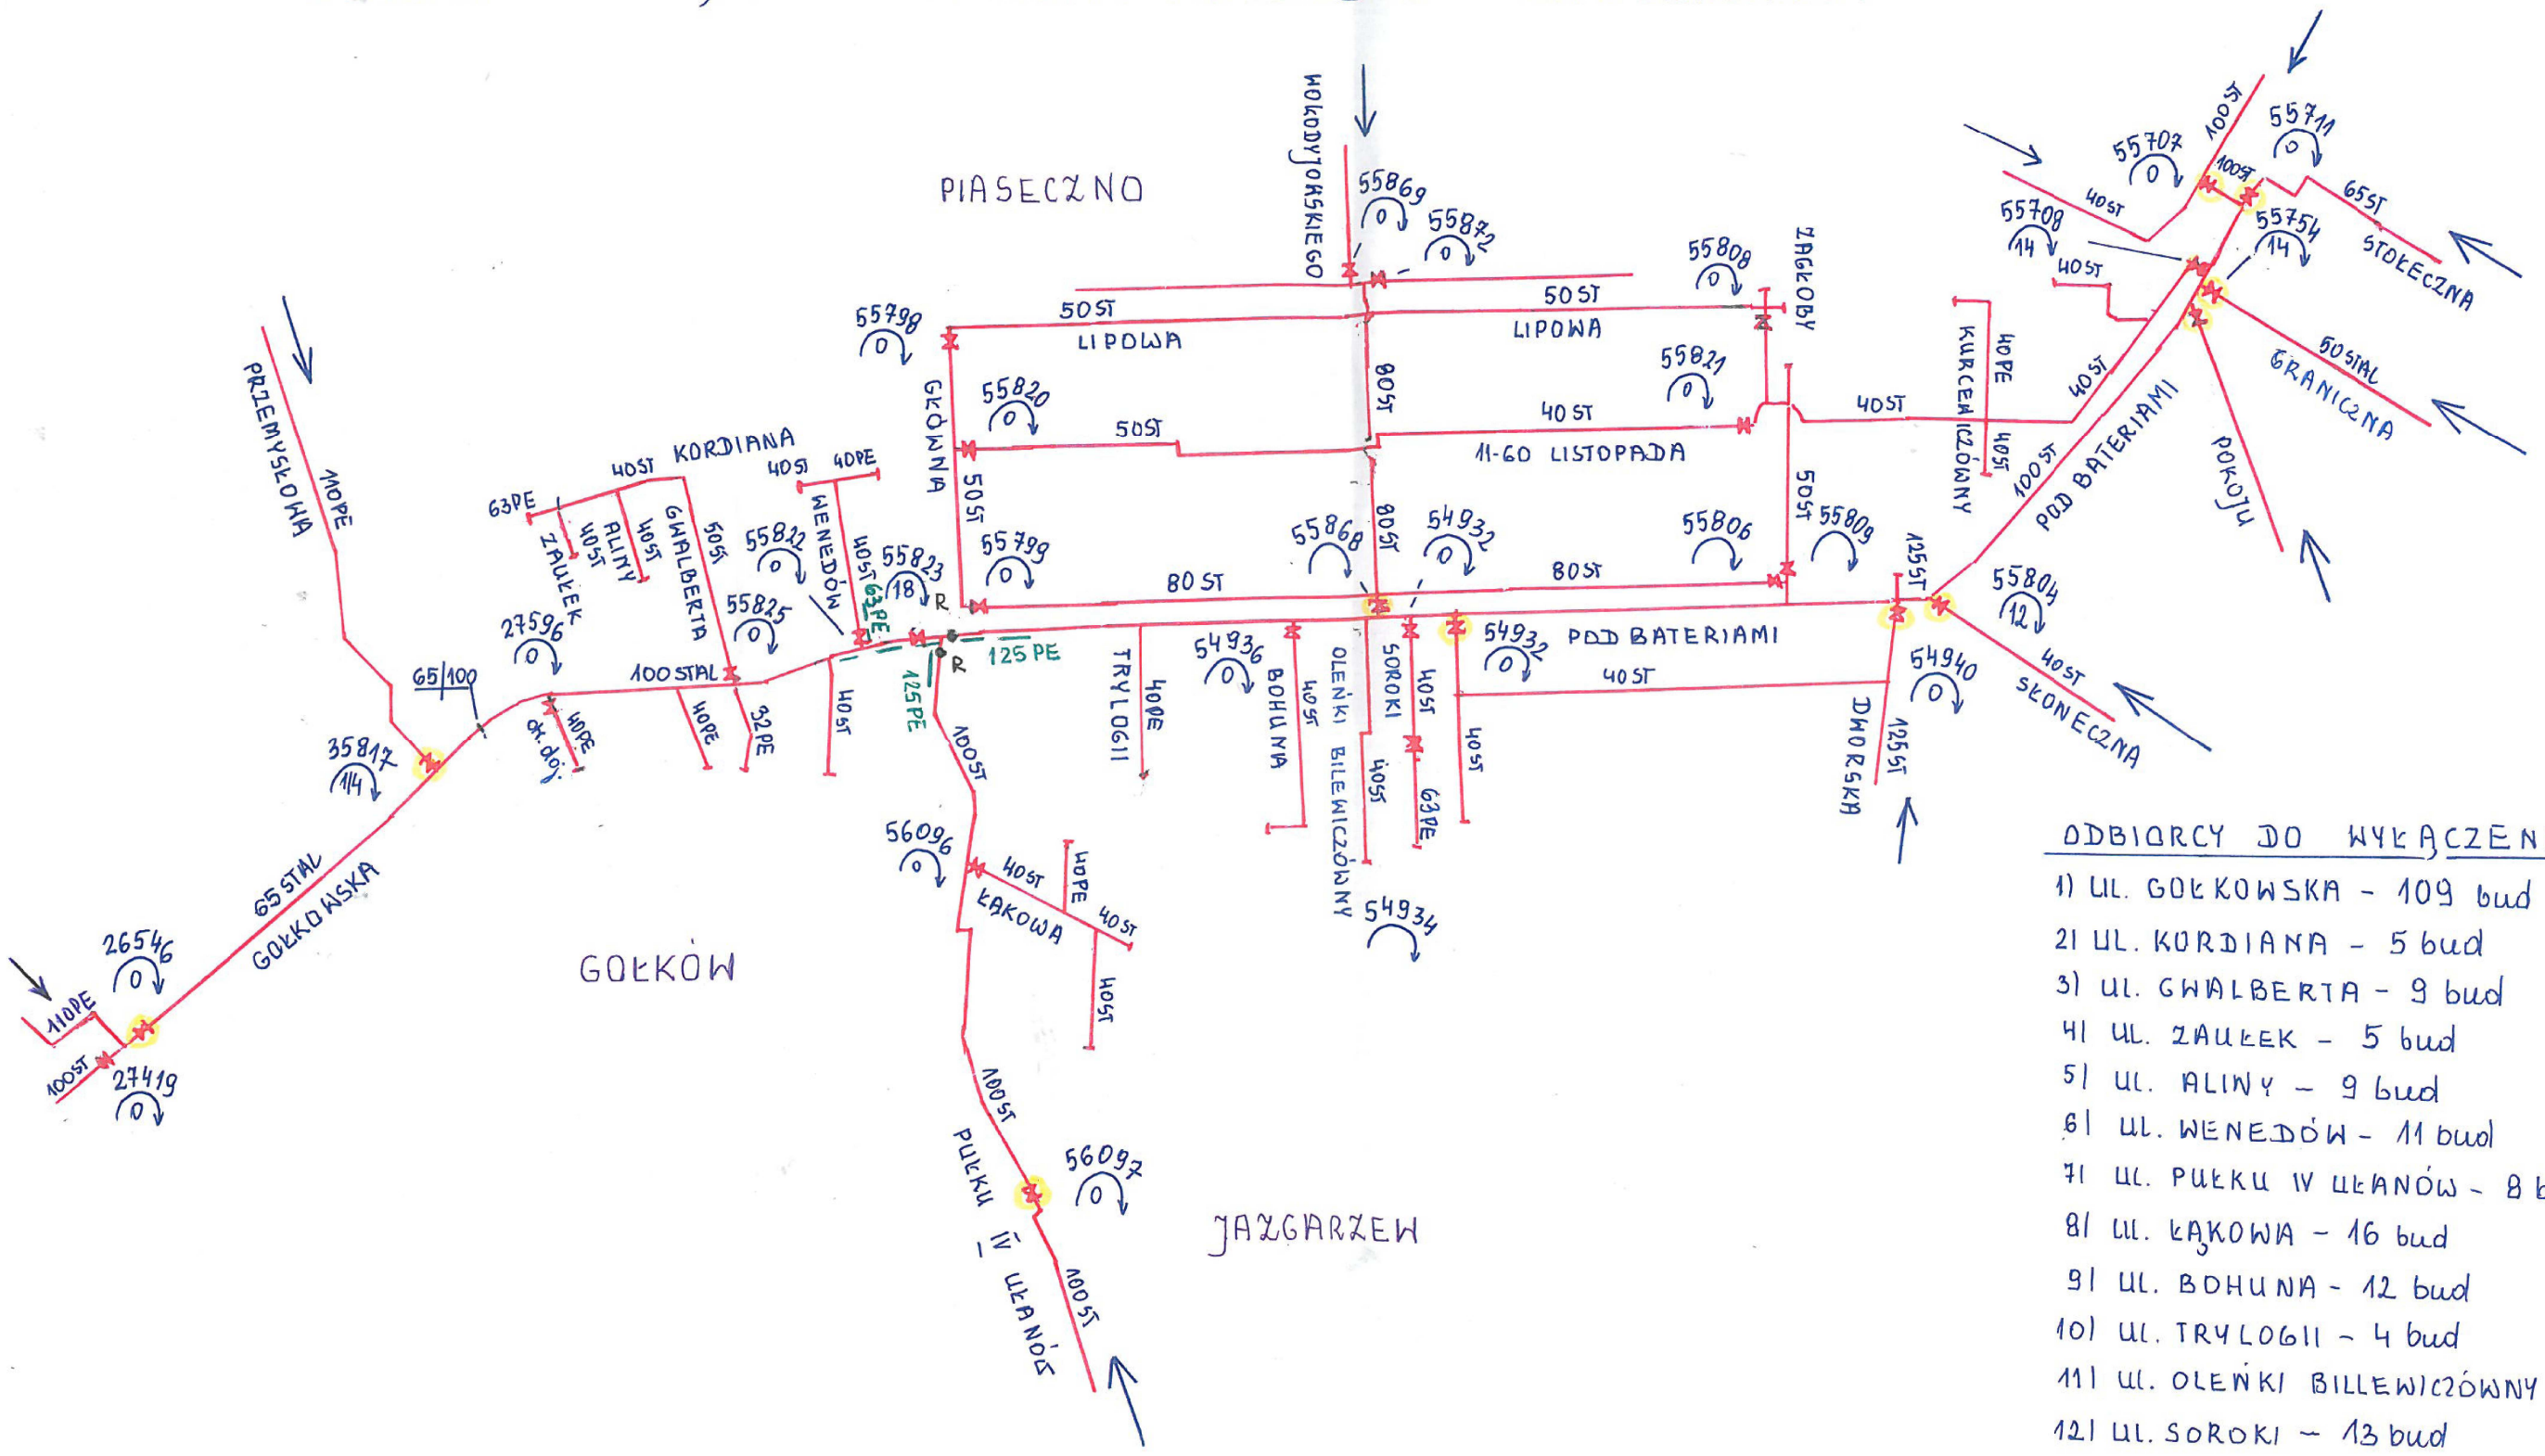

ODBIORCY DO WYŁĄCZENIA:

1) UL. GOŁKOWSKA - 109 bud
2) UL. KORDIANA - 5 bud
3) UL. GWALBERTA - 9 bud
4) UL. ZAUŁEK - 5 bud
5) UL. ALINY - 9 bud
6) UL. WENEDÓW - 11 bud
7) UL. PUŁKU IV ŁAŃÓW - 8 bud
8) UL. ŁĄKOWA - 16 bud
9) UL. BOHUNA - 12 bud
10) UL. TRYLOGII - 4 bud
11) UL. OLEŃKI BILLEWICZÓWNY - 12 bud
12) UL. SOROKI - 13 bud
13) UL. POD BATERIAMI - 61 bud
14) UL. 11-GO LISTOPADA - 79 bud
15) UL. GŁÓWNA - 3 bud
16) UL. LIPOWA - 23 bud
17) UL. ZAGŁOBY - 8 bud
18) UL. KURCEWICZÓWNY - 6 bud

OGÓŁEM: 398 szt.

ISTN. GAZOC. ŚR. CIŚN.
PROJ. GAZOC.

Autor:	ES PROJEKT BIURO PROJEKTOWE 02-496 Warszawa, ul. Magnacka 10/19				
Inwestor:	Zarząd Powiatu Piaseczyńskiego Starostwo Powiatowe w Piasecznie 05-500 Piaseczno, ul Chyliczkowska 14				
Nazwa zadania:	"Rozbudowa i przebudowa drogi powiatowej nr 2841W Piaseczno - Bobrowiec"				
Faza opracowania:	PROJEKT WYKONAWCZY				Nr rysunku: 05
Tytuł rysunku:	Przebudowa sieci gazowej Schemat wyłączeń				Skala: -
Funkcja:	Nazwisko:	Branża:	Nr uprawnień:	Podpis:	
Projektant	mgr inż. Mariusz Borzym	sanitarna	MAZ/0056/POOS/12		Data: 08.2018
Sprawdzający	mgr inż. Robert Molak	sanitarna	MAZ/0240/POOS/11		