


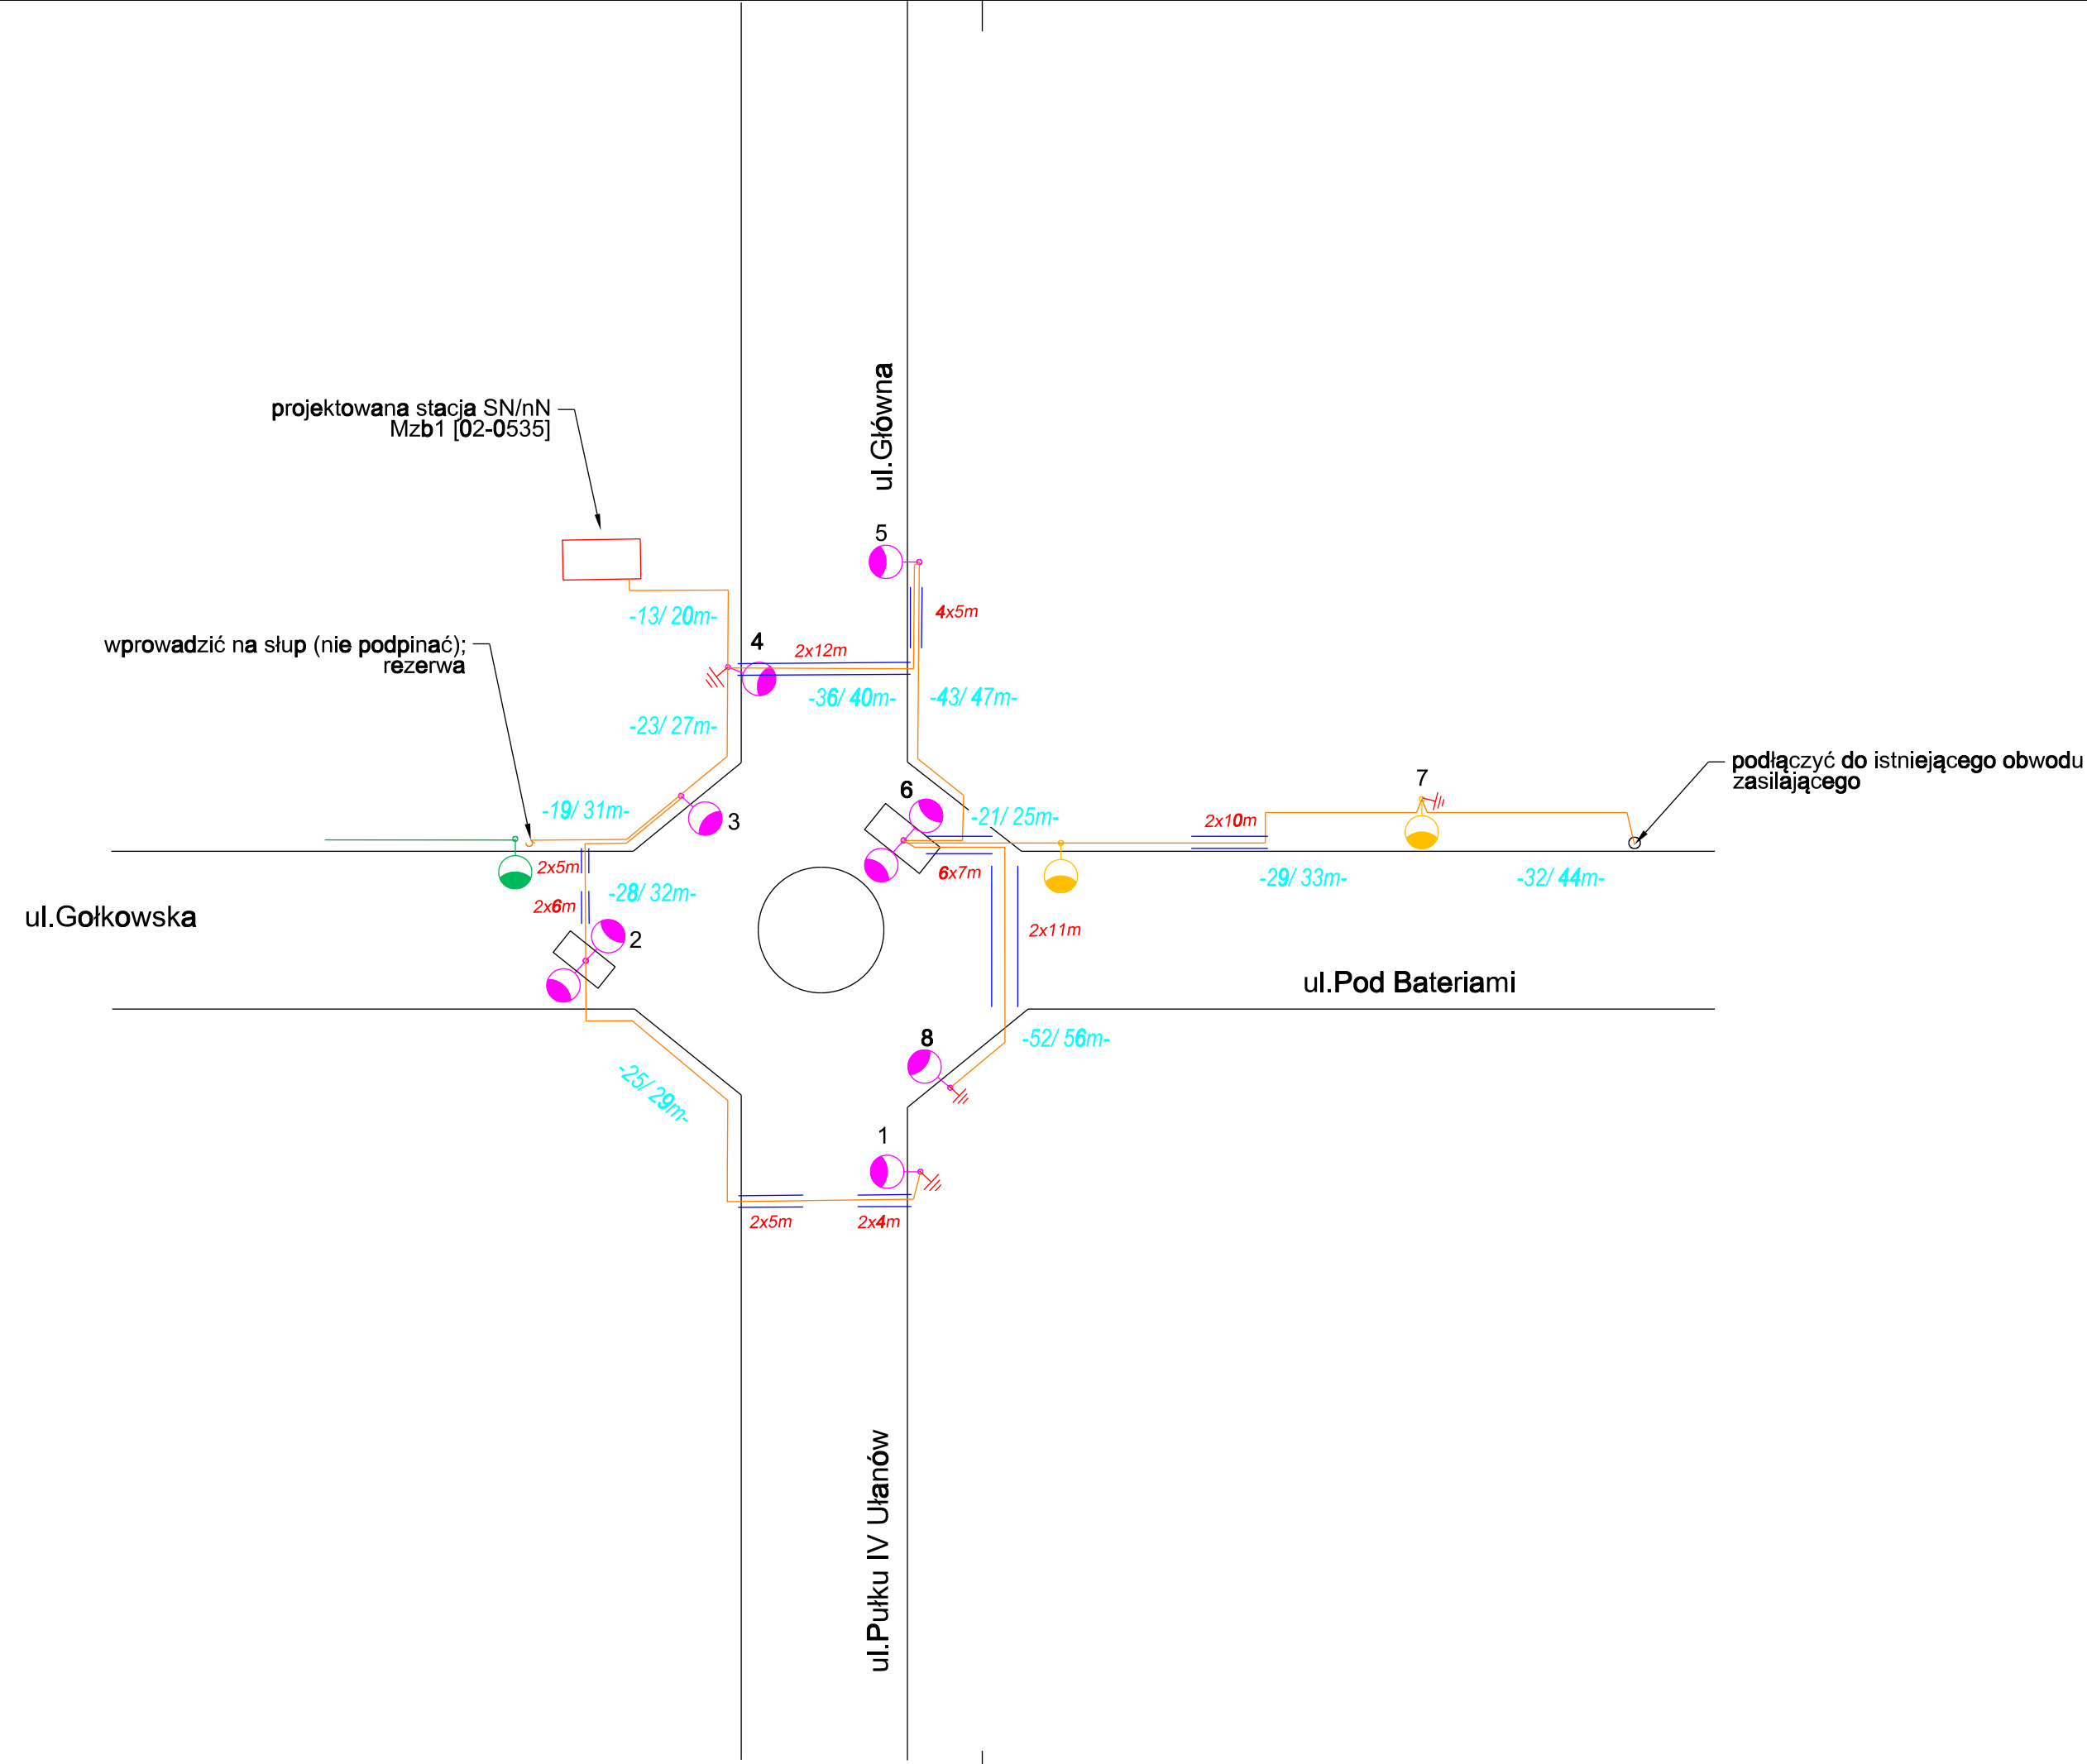

Legenda:

- proj. kabel YAKXS 4x35mm2
- proj. oprawa LED 71W
- proj. oprawa LED 106W
- istn. oprawa
- proj. uziemienie
- proj. rura HDPE φ110

Autor: ES PROJEKT BIURO PROJEKTOWE 02-496 Warszawa, ul. Magnacka 10/19				
Inwestor: Zarząd Powiatu Piaseczyńskiego Starostwo Powiatowe w Piasecznie 05-500 Piaseczno, ul Chyliczkowska 14				
Nazwa zadania: "Rozbudowa i przebudowa drogi powiatowej nr 2841W Piaseczno - Bobrowiec"				
Faza opracowania: PROJEKT WYKONAWCZY				Nr rysunku: 2
Tytuł rysunku: Schemat proj. sieci oświetleniowej				Skala: ---
Funkcja:	Nazwisko:	Branża:	Nr uprawnień:	Podpis:
Projektant	mgr inż. Tomasz Leonarcik	elektryczna	LOD/2996/PBE/16	
Opracowująca	mgr inż. Mateusz Klekowski	elektryczna	---	
				Data: 07.2018