
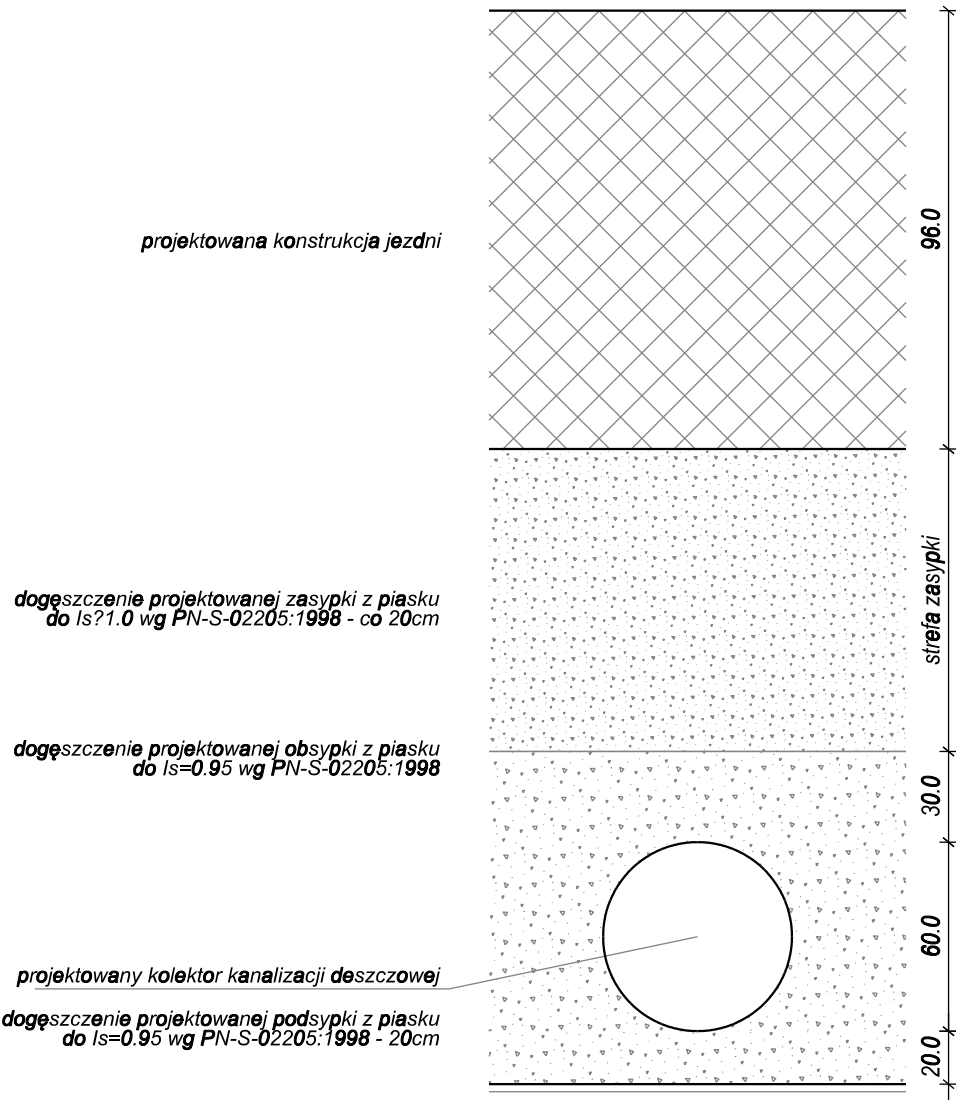


przekrój wykopu pod kanał deszczowy

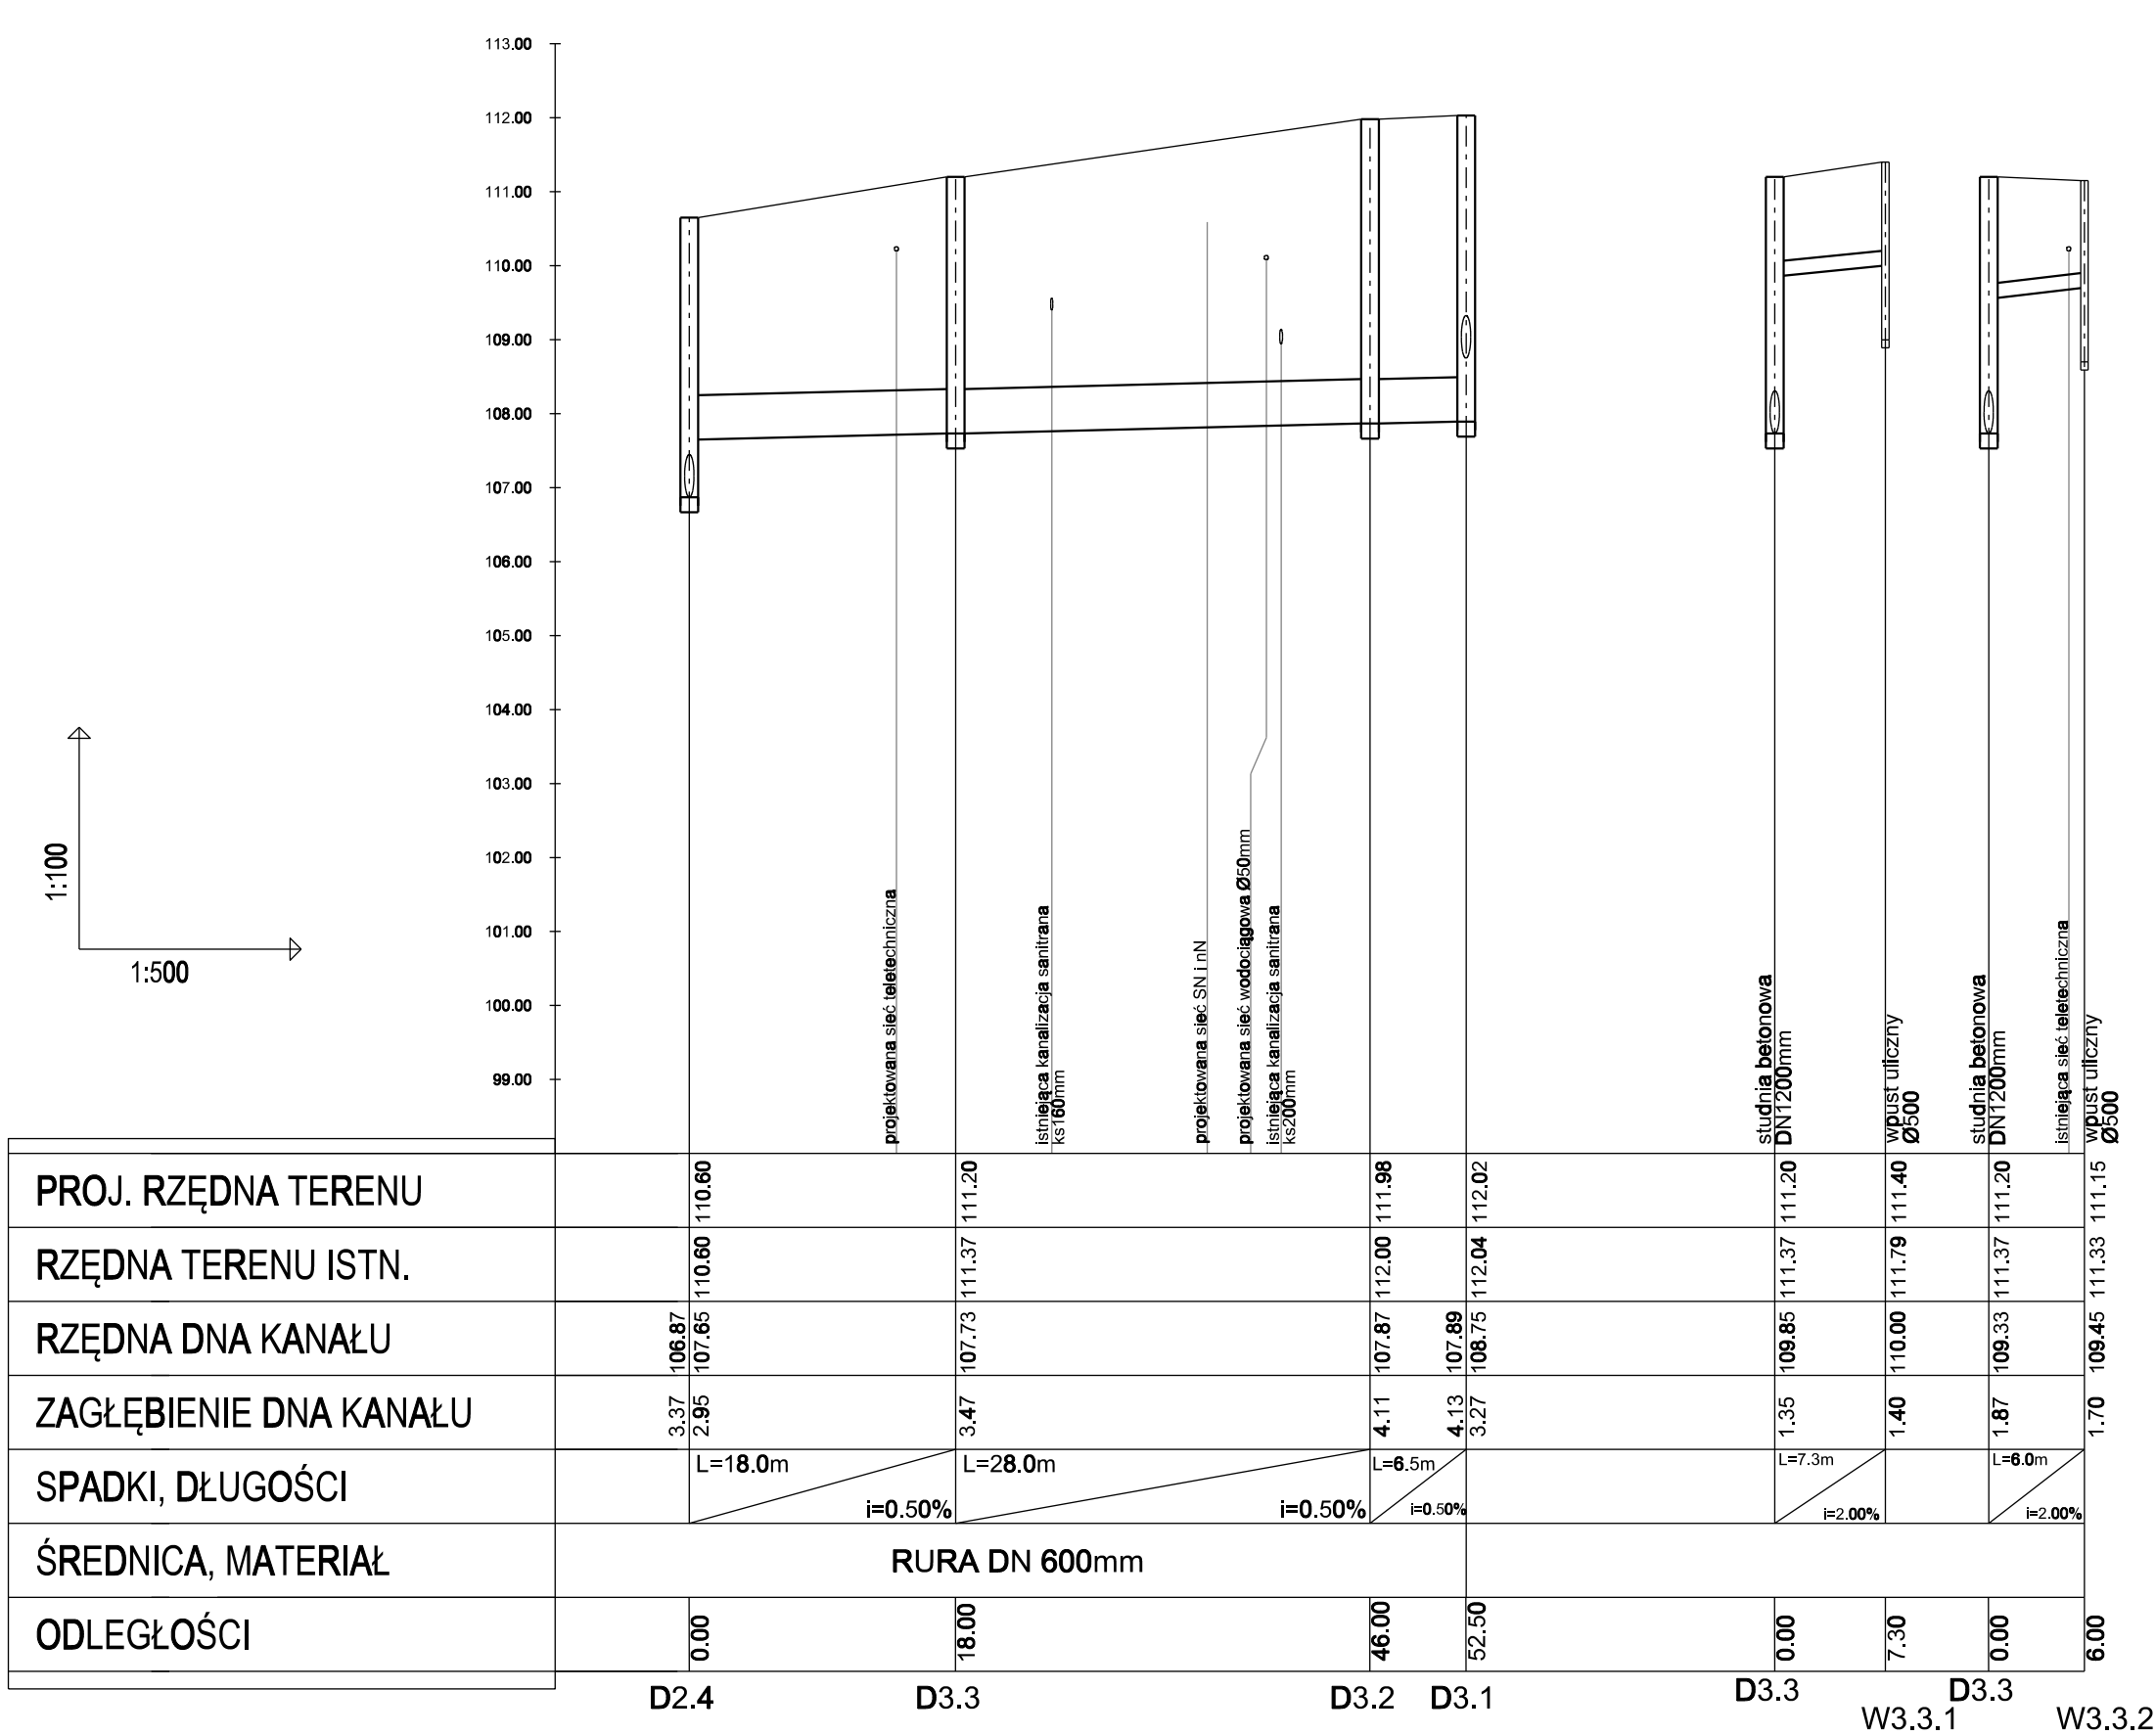

Autor:		ES PROJEKT BIURO PROJEKTOWE	
		02-496 Warszawa, ul. Magnacka 10/19	
Inwestor:		Zarząd Powiatu Piaseczyńskiego	
		Starostwo Powiatowe w Piasecznie	
		05-500 Piaseczno, ul Chyliczkowska 14	
Nazwa zadania:		"Rozbudowa i przebudowa drogi powiatowej nr 2841W Piaseczno - Bobrowiec"	
Faza opracowania:		PROJEKT WYKONAWCZY	
		Nr rysunku:	
		7.3	
Tytuł rysunku:		PROFIL PODŁUŻNY KD	
		Skala:	
		1:100/500	
Funkcja:		Nazwisko:	
		Branża:	
		Nr uprawnień:	
		Podpis:	
Projektant	mgr inż. Marcin Dobek	drogowa	LUB/0217/PWOD/05
Sprawdzający	mgr inż. Stanisław Matusz	drogowa	LUB/0212/POOD/05
		Data:	
		07.2018	