




Przekrój normalny N1
(DP 2836W - ul. Gołkowska)

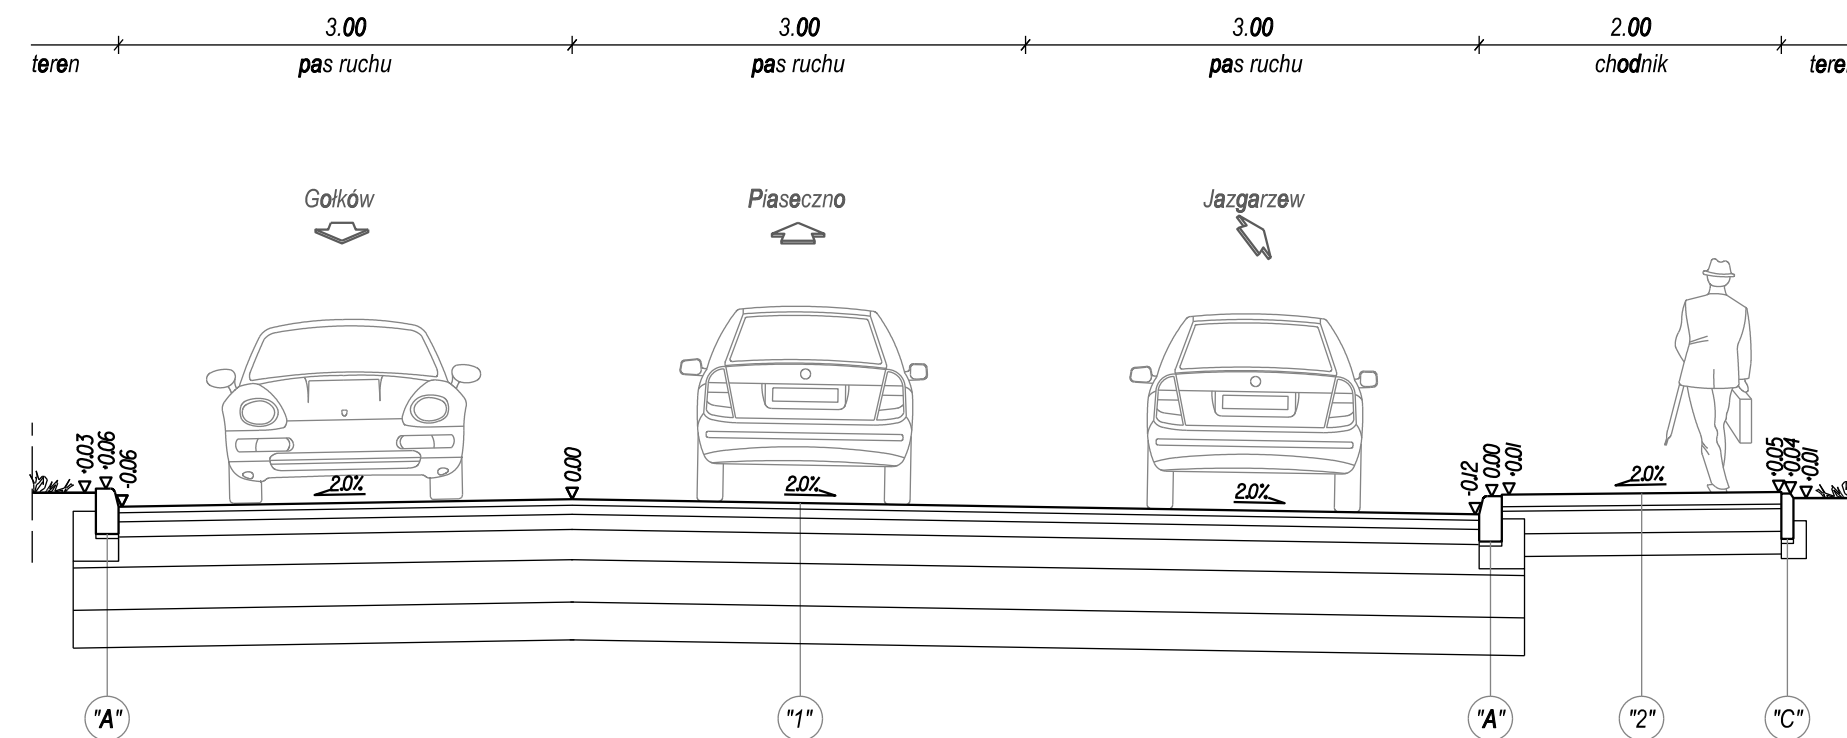


Przekrój normalny N3
(DW 722 - ul. Pod Bateriami)

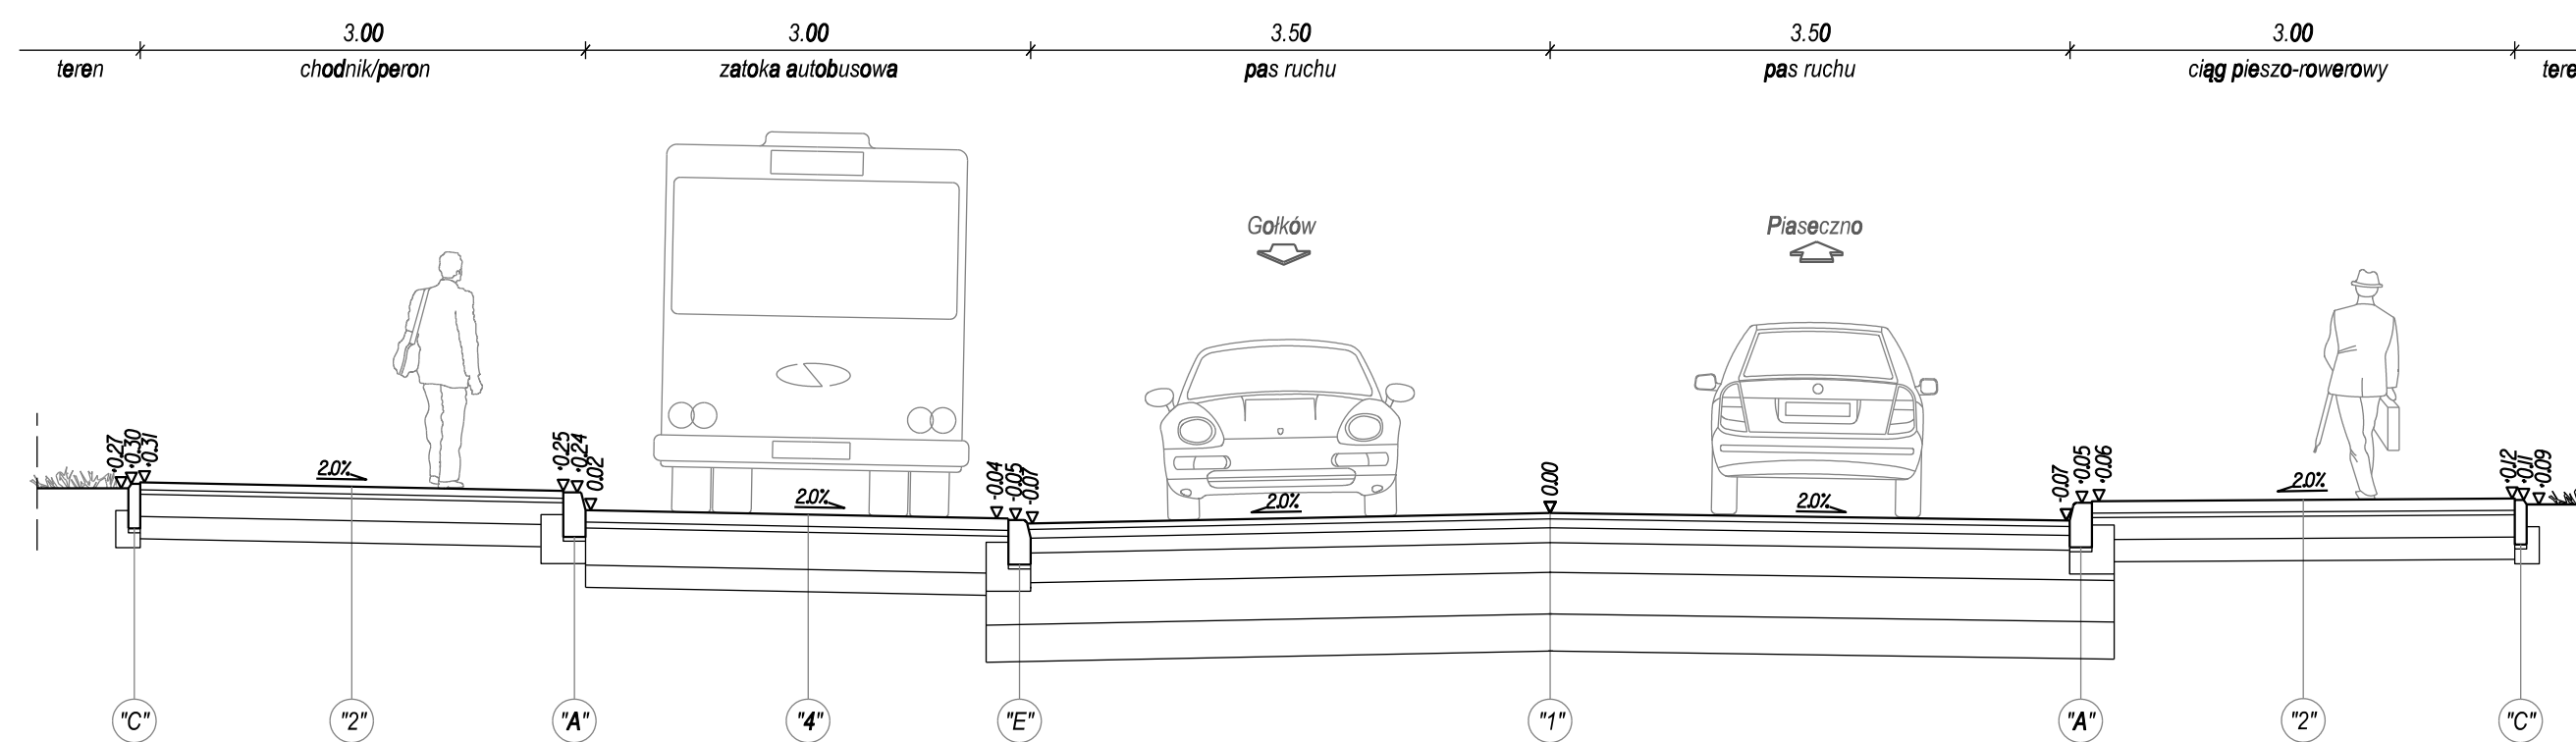


Przekrój normalny N4
(DP 2841W - ul. Główna)

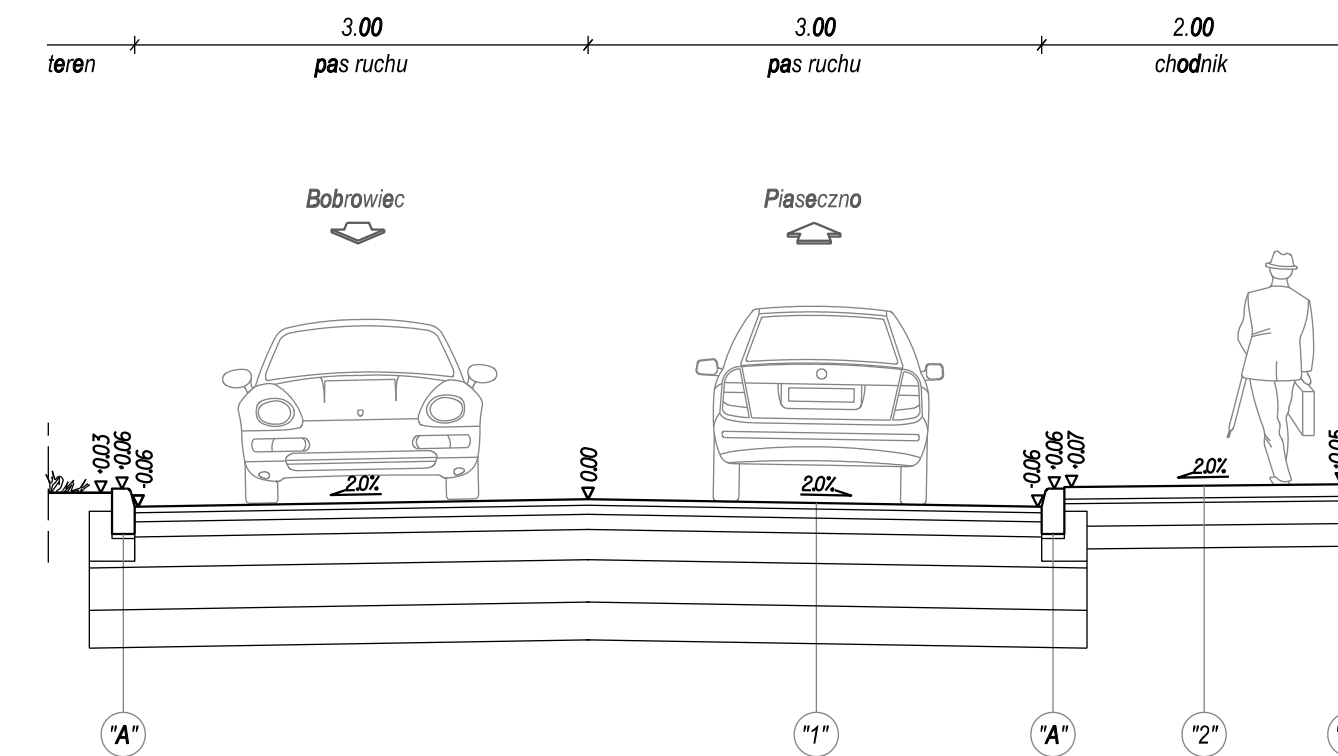

Przekrój normalny N2
(DW 722 - ul. IV Pułku Ułanów)

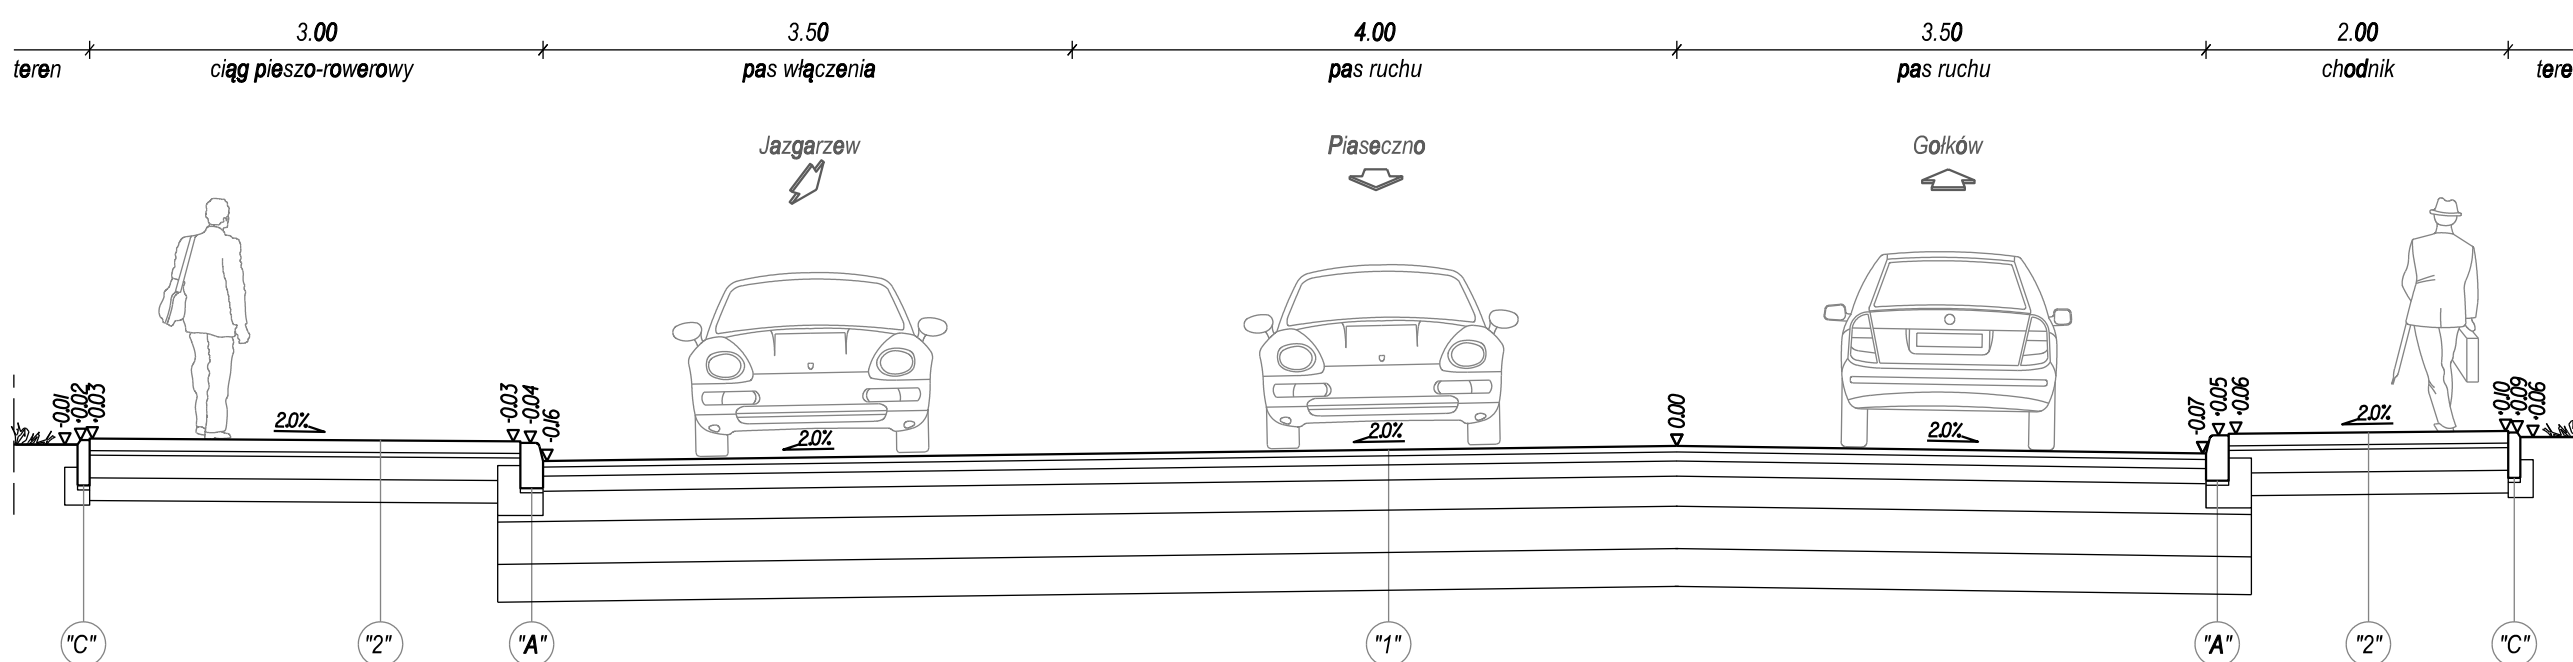

Przekrój normalny N5

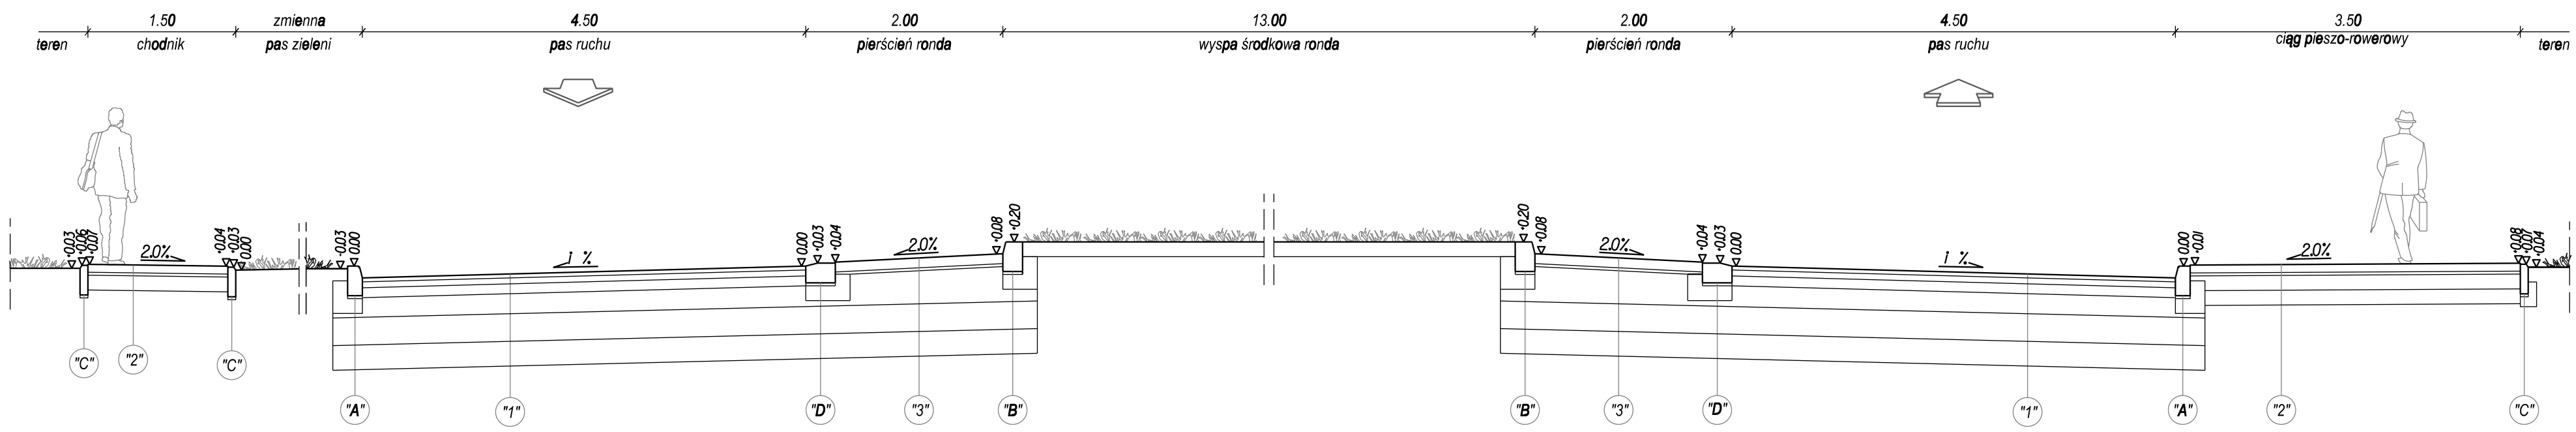

Autor: ES PROJEKT BIURO PROJEKTOWE 02-496 Warszawa, ul. Magnacka 10/19				
Inwestor: Zarząd Powiatu Piaseczyńskiego Starostwo Powiatowe w Piasecznie 05-500 Piaseczno, ul Chyliczkowska 14				
Nazwa zadania: "Rozbudowa i przebudowa drogi powiatowej nr 2841W Piaseczno - Bobrowiec"				Nr rysunku: 05
Tytuł rysunku: PRZEKROJE NORMALNE				Skala: 1:50
Projektant:	mgr inż. Marcin Dobek	drogowa	LUB/0217/PWOD/05	Data: 07.2018
Sprawdzający:	mgr inż. Stanisław Matusz	drogowa	LUB/0212/POOD/05	