




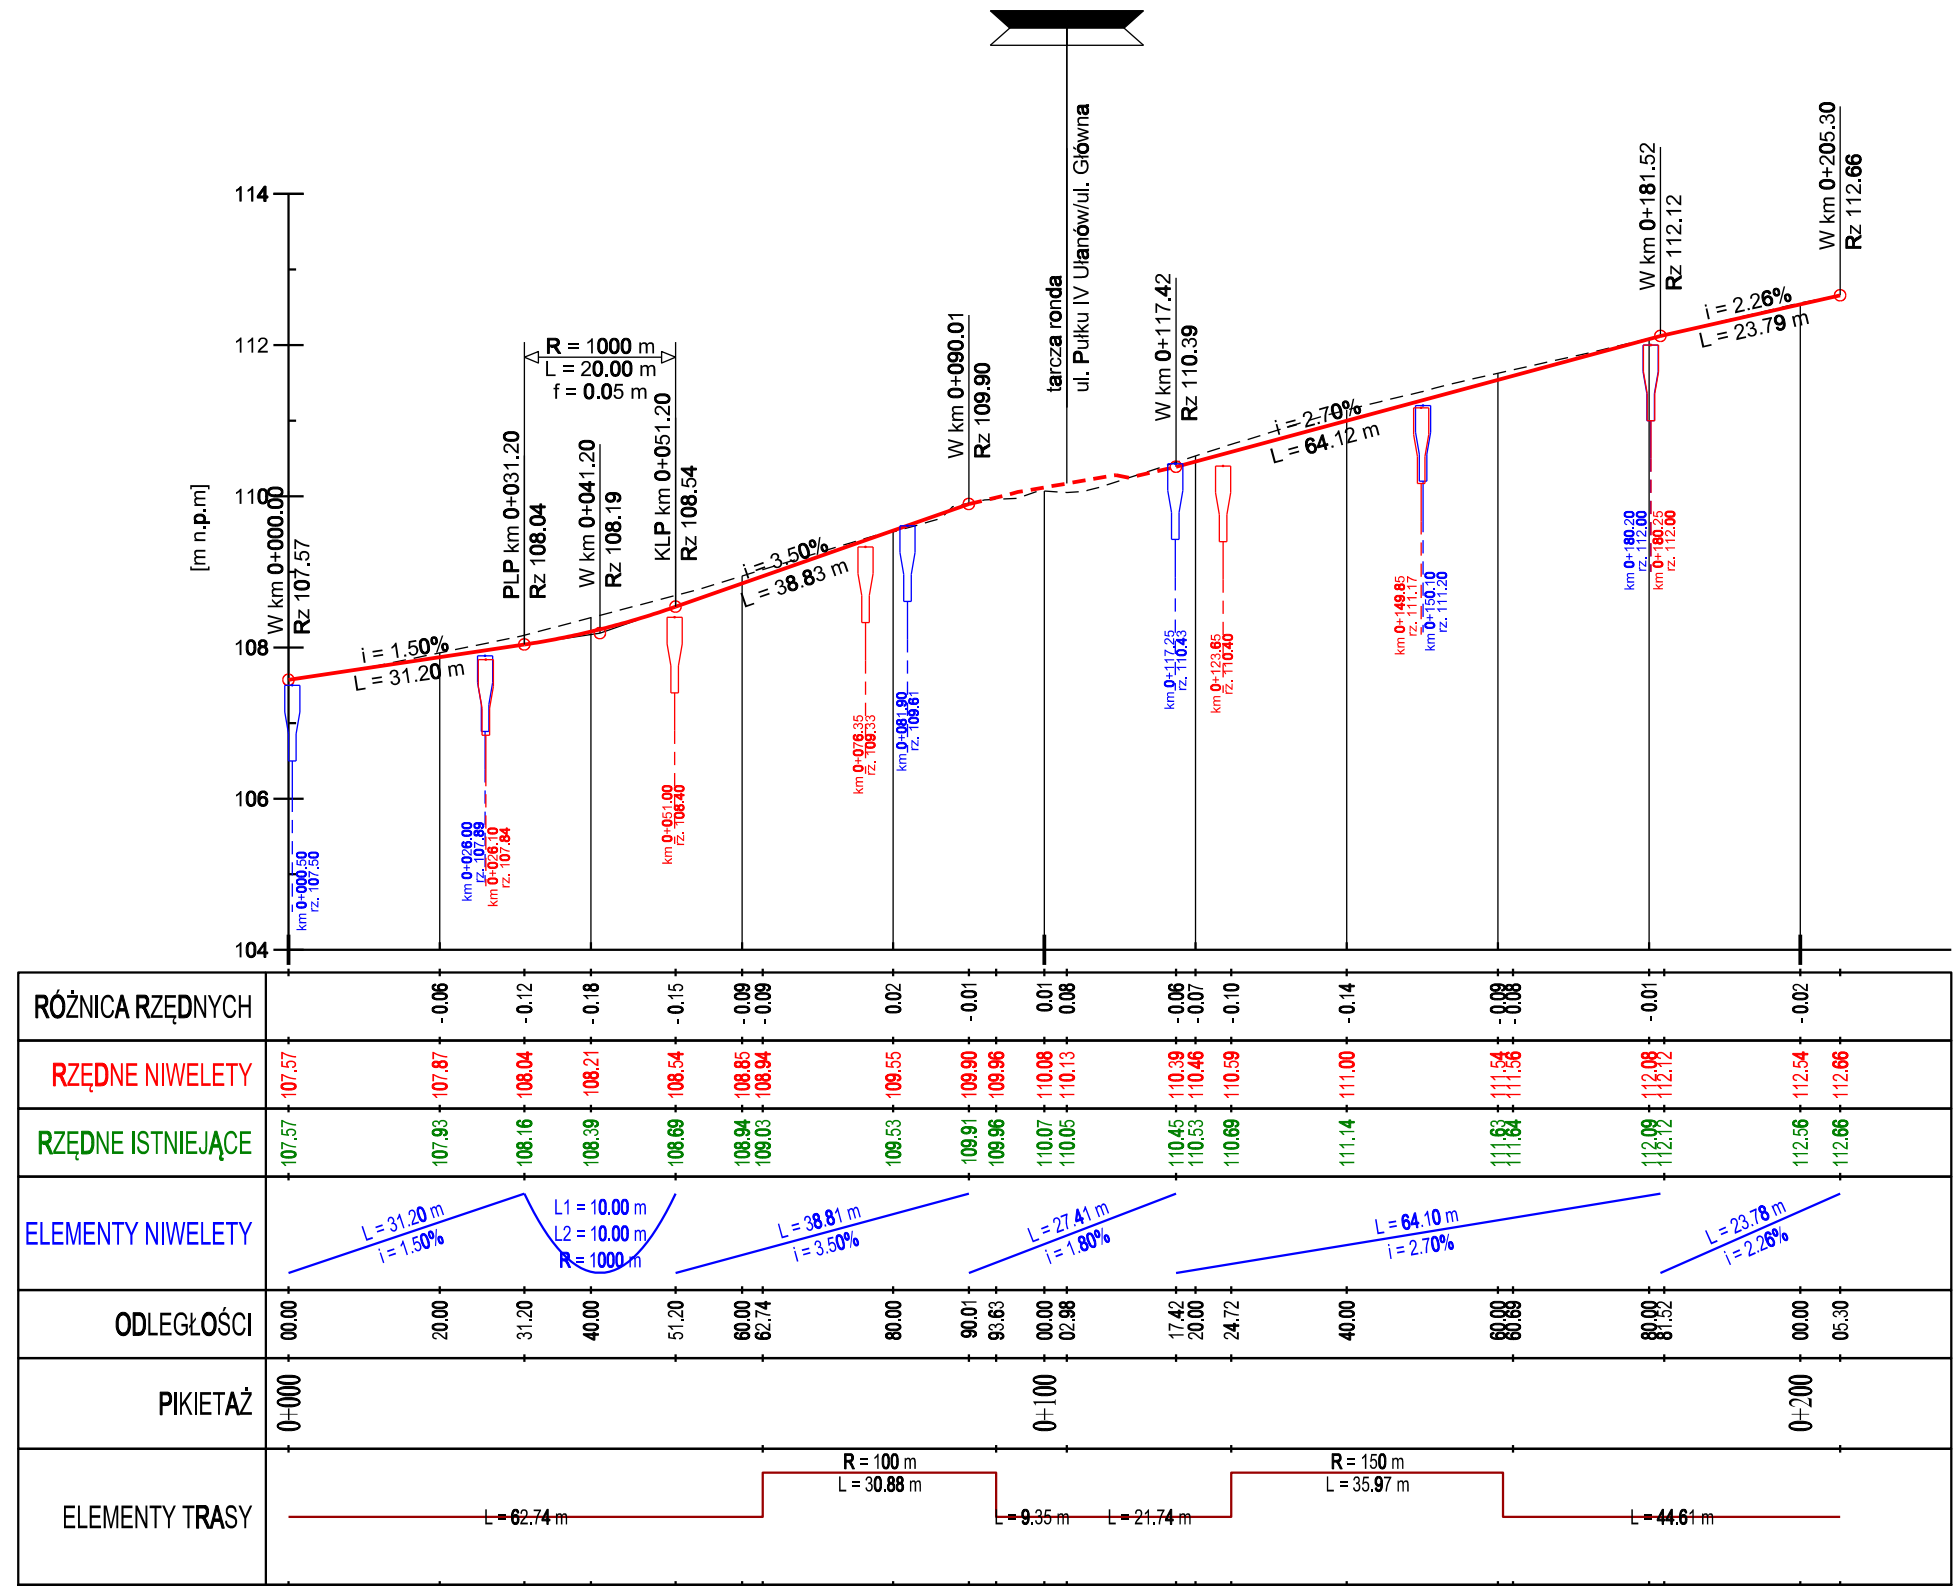

ODCINEK NR I (UL. GOŁKOWSKA - UL. POD BATERIAMII)

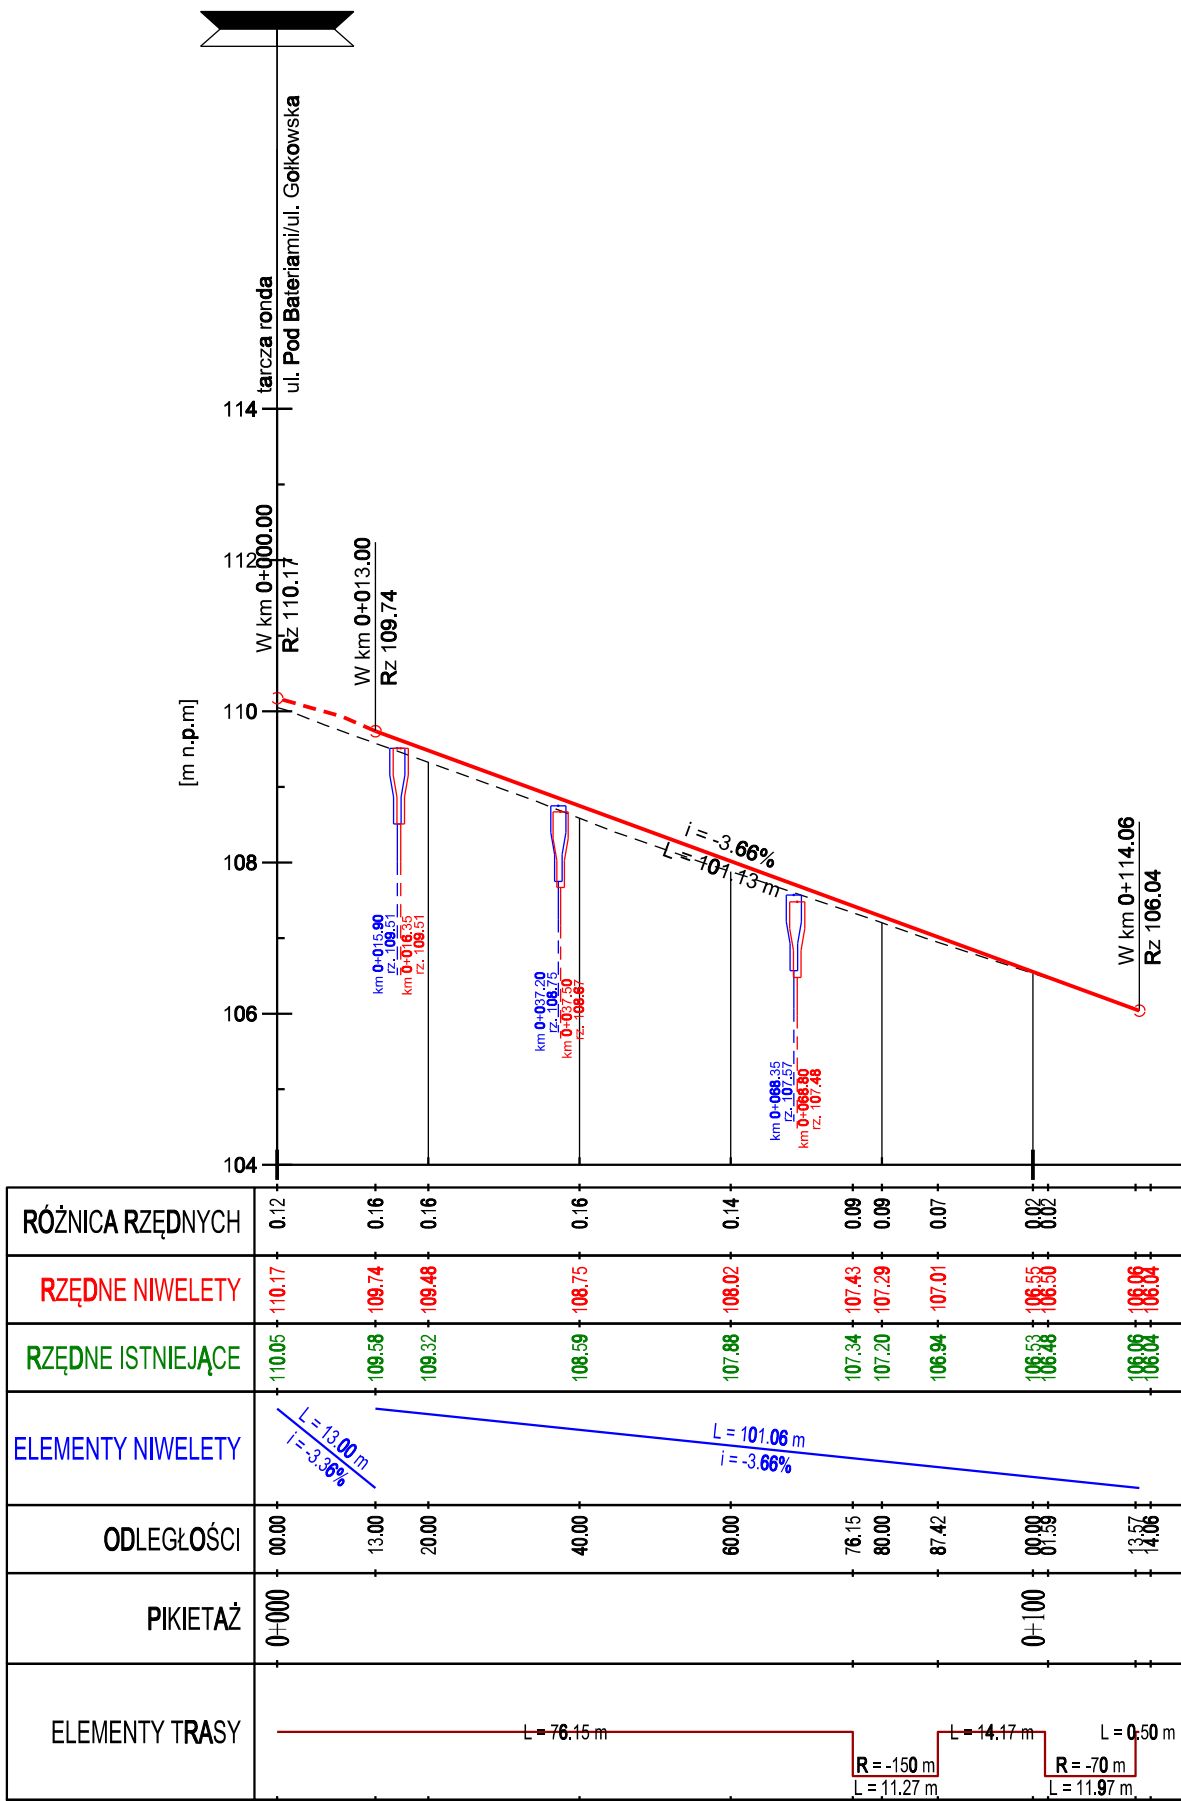

ODCINEK NR II (UL. PUŁKU IV UŁANÓW)

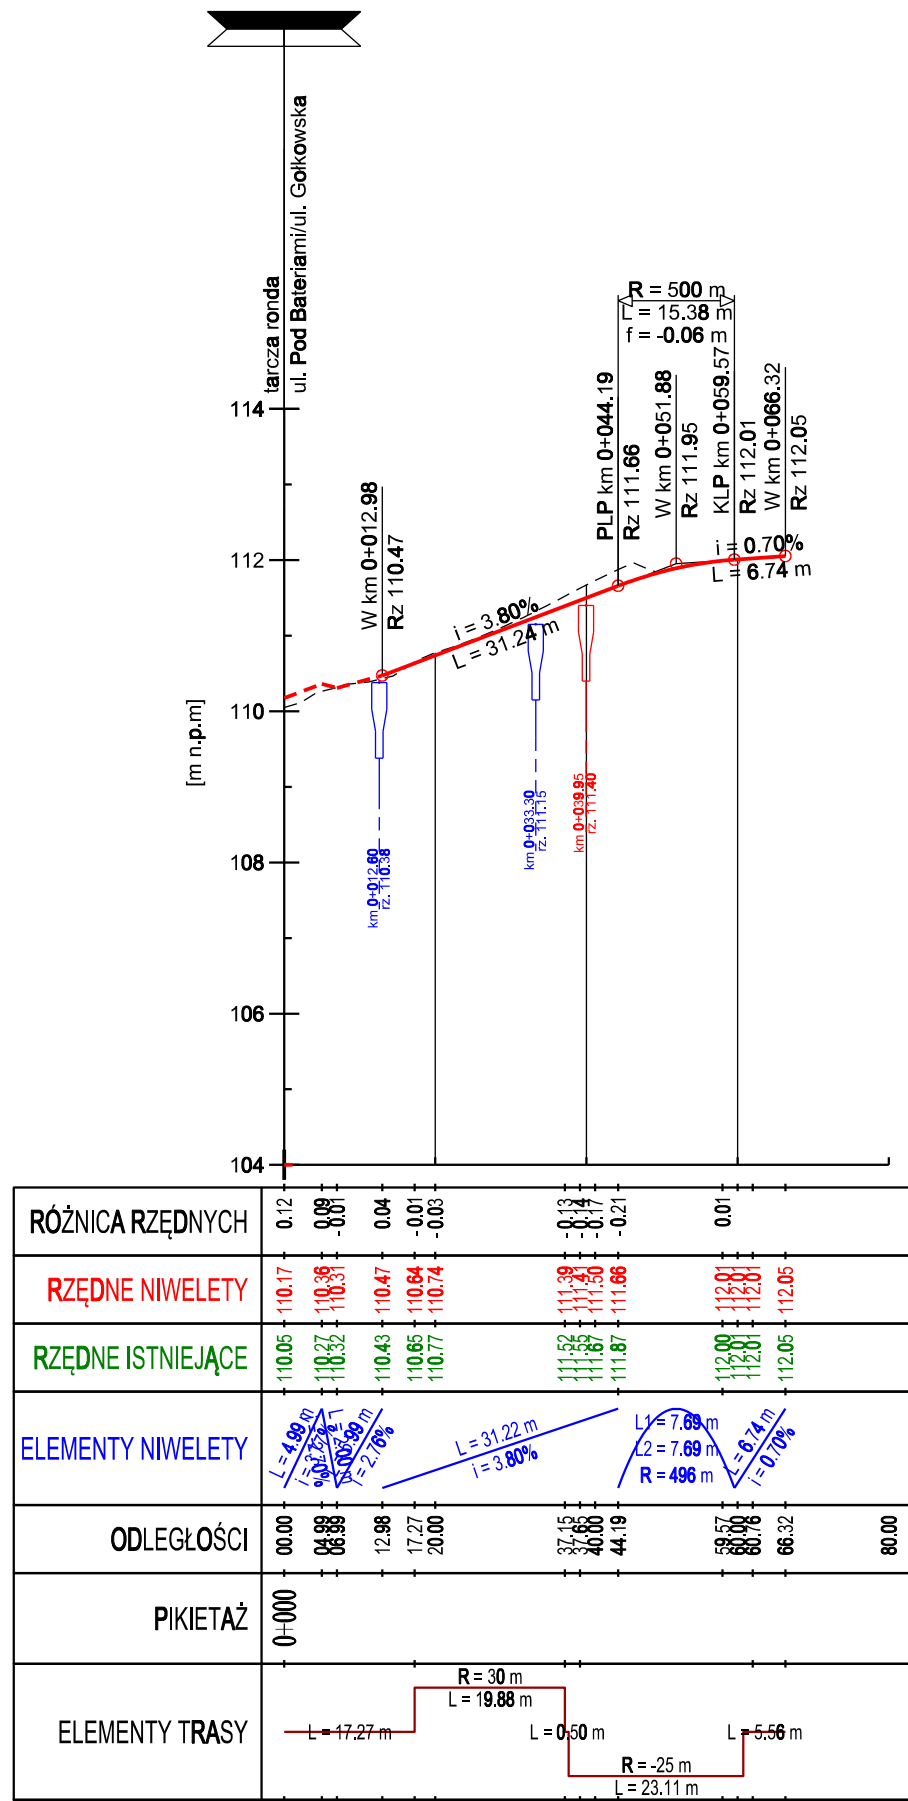

ODCINEK NR III (UL. GŁÓWNA)

Legenda:

- projektowana niweleta jezdni
- projektowana tarcaza ronda
- teren istniejący
- wpust lewy
- wpust prawy

Autor:		ES PROJEKT BIURO PROJEKTOWE 02-496 Warszawa, ul. Magnacka 10/19	
Inwestor:		Zarząd Powiatu Piaseczyńskiego Starostwo Powiatowe w Piasecznie 05-500 Piaseczno, ul Chyliczkowska 14	
Nazwa zadania:		"Rozbudowa i przebudowa drogi powiatowej nr 2841W Piaseczno - Bobrowiec"	
Faza opracowania:		PROJEKT ARCHITEKTONICZNO - BUDOWLANY	Nr rysunku: 04
Tytuł rysunku:		PROFIL PODŁUŻNY	Skala: 1:100/1000
Funkcja:	Nazwisko:	Brano:	Nr uprawnień:
Projektant	mgr inż. Marcin Dobek	drogowa	LUB/0217/PWOD/05
Sprawdzający	mgr inż. Stanisław Matusz	drogowa	LUB/0212/POOD/05
		Data: 07.2018	