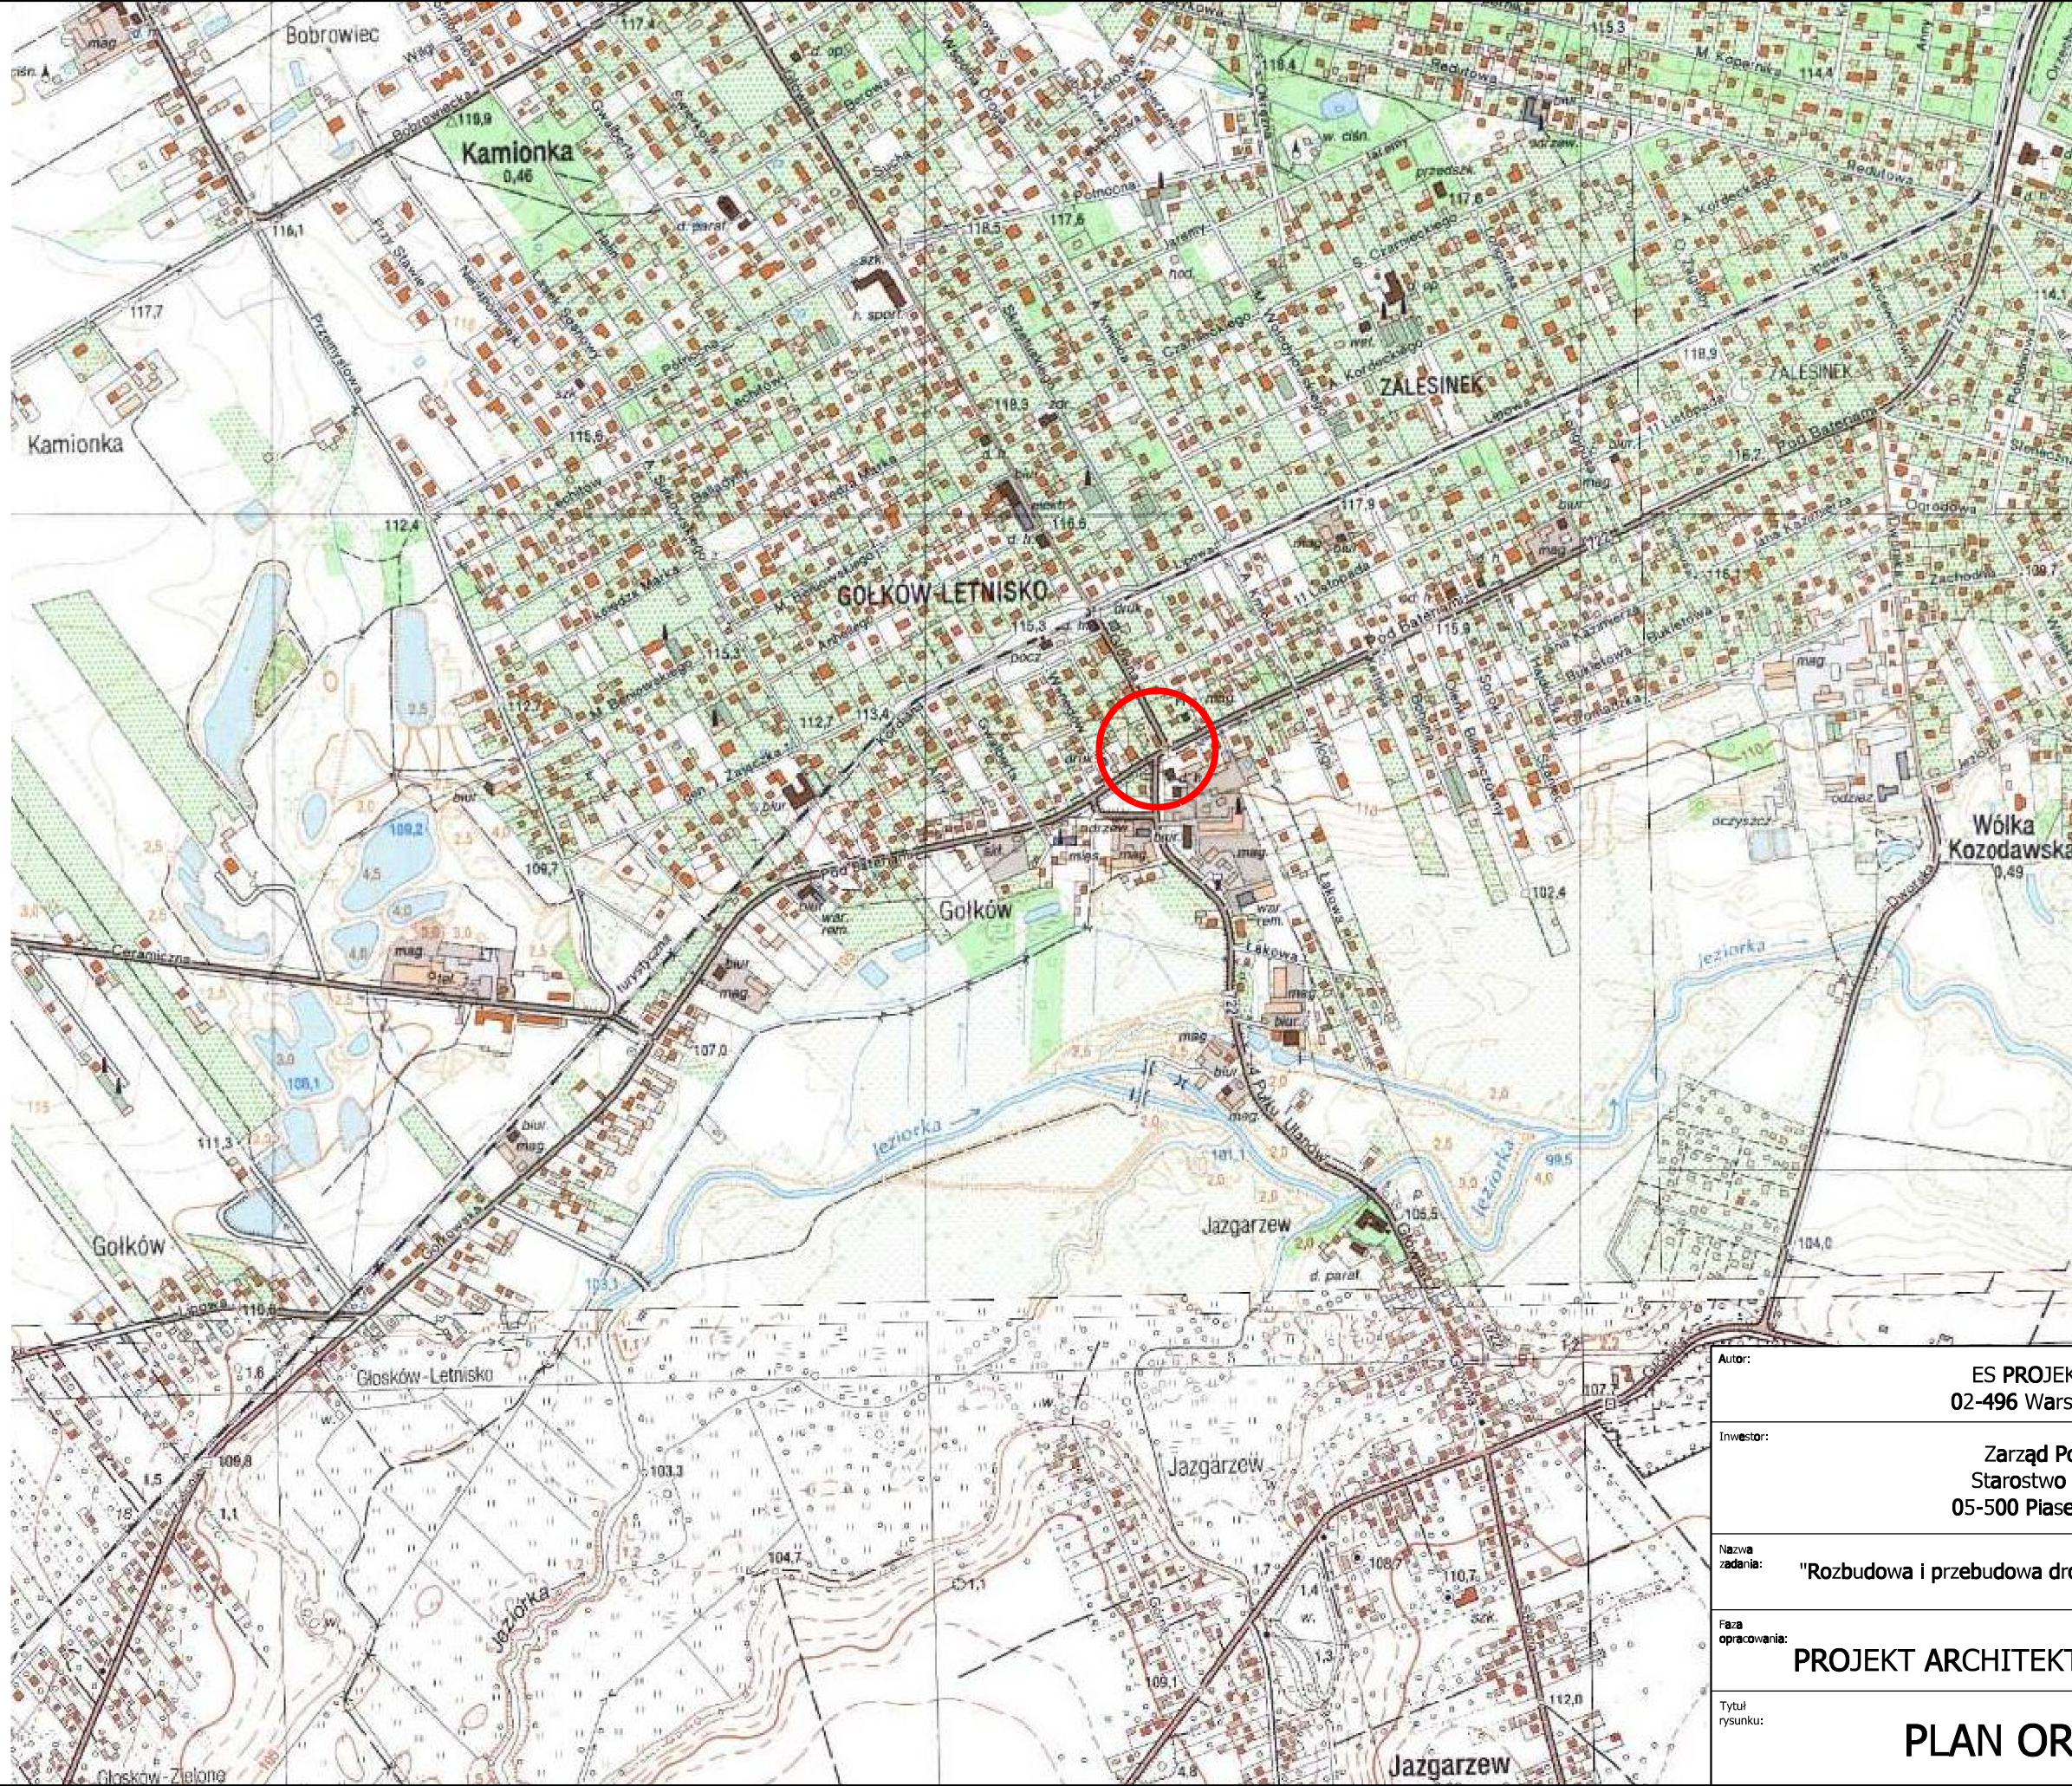


lokalizacja inwestycji

gmina Piaseczno
powiat piaseczyński
województwo mazowieckie

Autor:	ES PROJEKT BIURO PROJEKTOWE 02-496 Warszawa, ul. Magnacka 10/19		
Inwestor:	Zarząd Powiatu Piaseczyńskiego Starostwo Powiatowe w Piasecznie 05-500 Piaseczno, ul Chyliczkowska 14		
Nazwa zadania:	"Rozbudowa i przebudowa drogi powiatowej nr 2841W Piaseczno - Bobrowiec"		
Faza opracowania:	PROJEKT ARCHITEKTONICZNO - BUDOWLANY		Nr rysunku: D-01
Tytuł rysunku:	PLAN ORIENTACYJNY		Skala: 1:10000 Data: 07.2018