
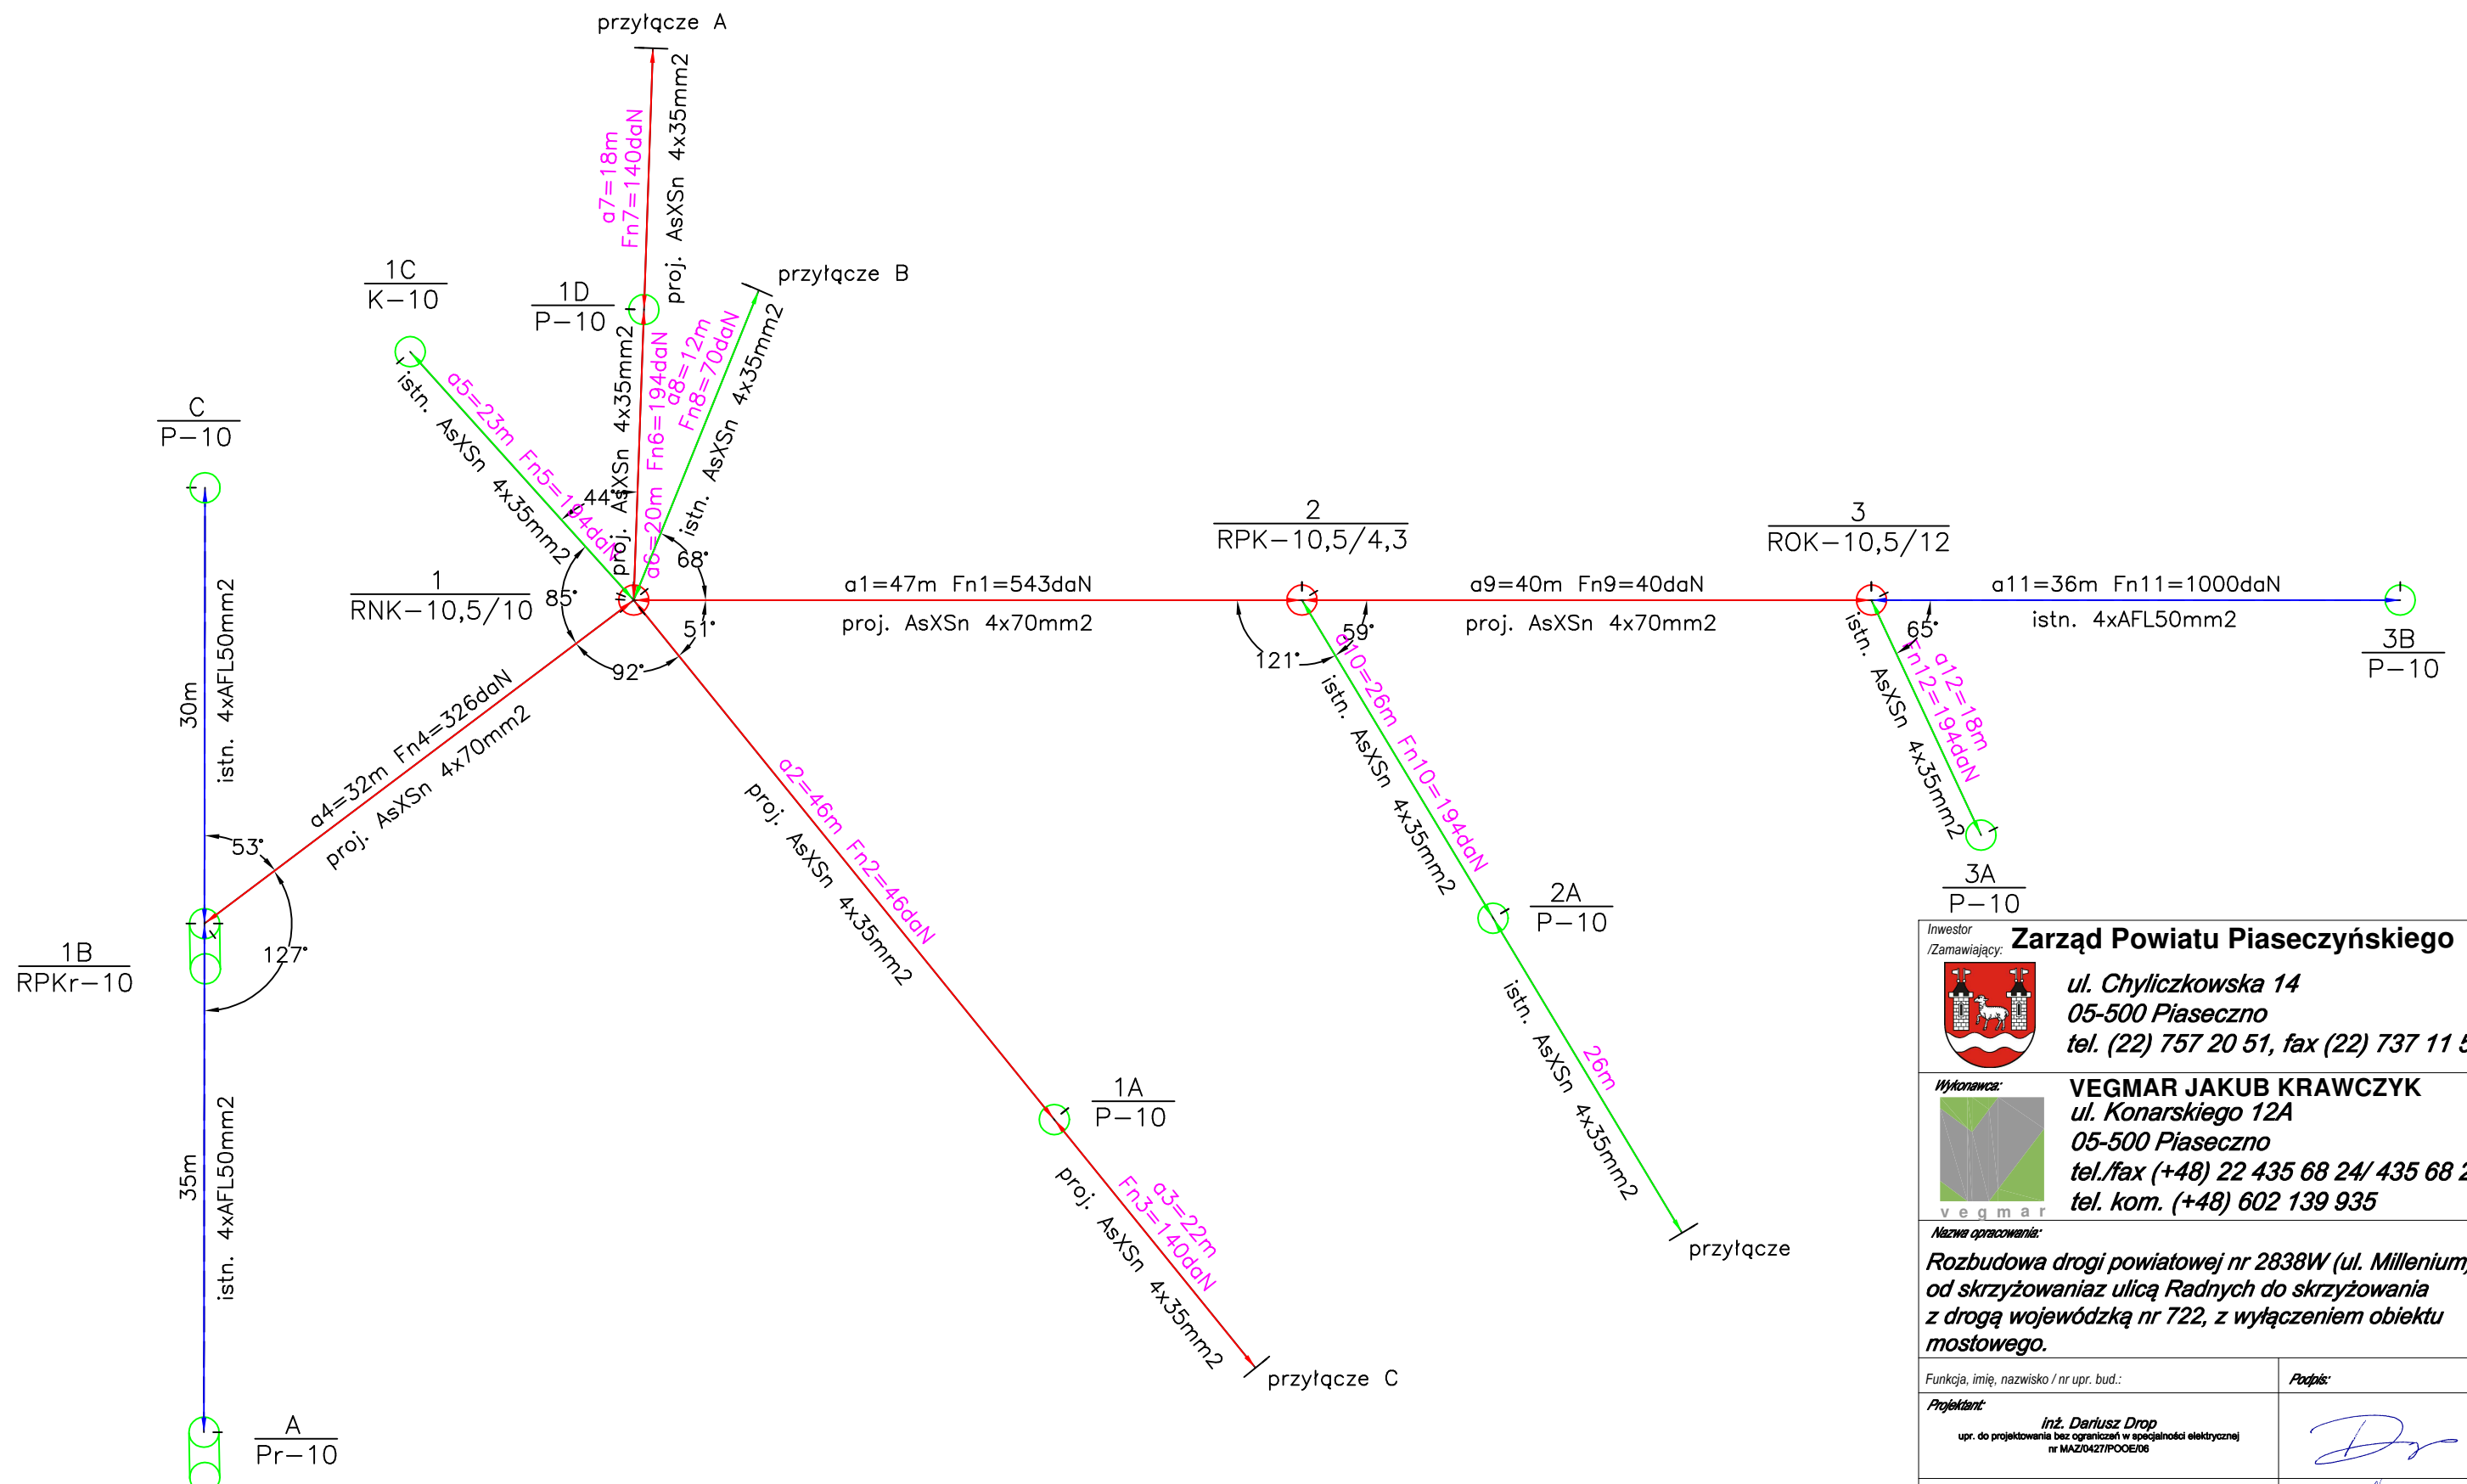


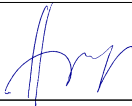

Inwestor /Zamawiający: Zarząd Powiatu Piaseczyńskiego			
		ul. Chyliczkowska 14 05-500 Piaseczno tel. (22) 757 20 51, fax (22) 737 11 58	
Wykonawca:  ve g m a r		VEGMAR JAKUB KRAWCZYK ul. Konarskiego 12A 05-500 Piaseczno tel./fax (+48) 22 435 68 24/ 435 68 25, tel. kom. (+48) 602 139 935	
Nazwa opracowania: Rozbudowa drogi powiatowej nr 2838W (ul. Millenium), od skrzyżowania z ulicą Radnych do skrzyżowania z drogą wojewódzką nr 722, z wyłączeniem obiektu mostowego.			
Funkcja, imię, nazwisko / nr upr. bud.:		Podpis:	
Projektant: inż. Dariusz Drog upr. do projektowania bez ograniczeń w specjalności elektrycznej nr MAZ/0427/POE/08			
Sprawdzający: inż. Ryszard Drog upr. do projektowania bez ograniczeń w specjalności elektrycznej nr MAZ/0136/POE/05			
Faza opracowania: Projekt Budowlany		Data: 08.2017	
Tytuł rysunku: SCHEMAT LINII NAPOWIERTRZNEJ			
Skala: -	Nr projektu: 100-177	Nr rysunku: E01	Nr arkusza: 1/1
Prawa autorskie zastrzeżone. Ustawa z dn. 4 lutego 1994 r.			