


SCHEMAT WYŁĄCZEŃ

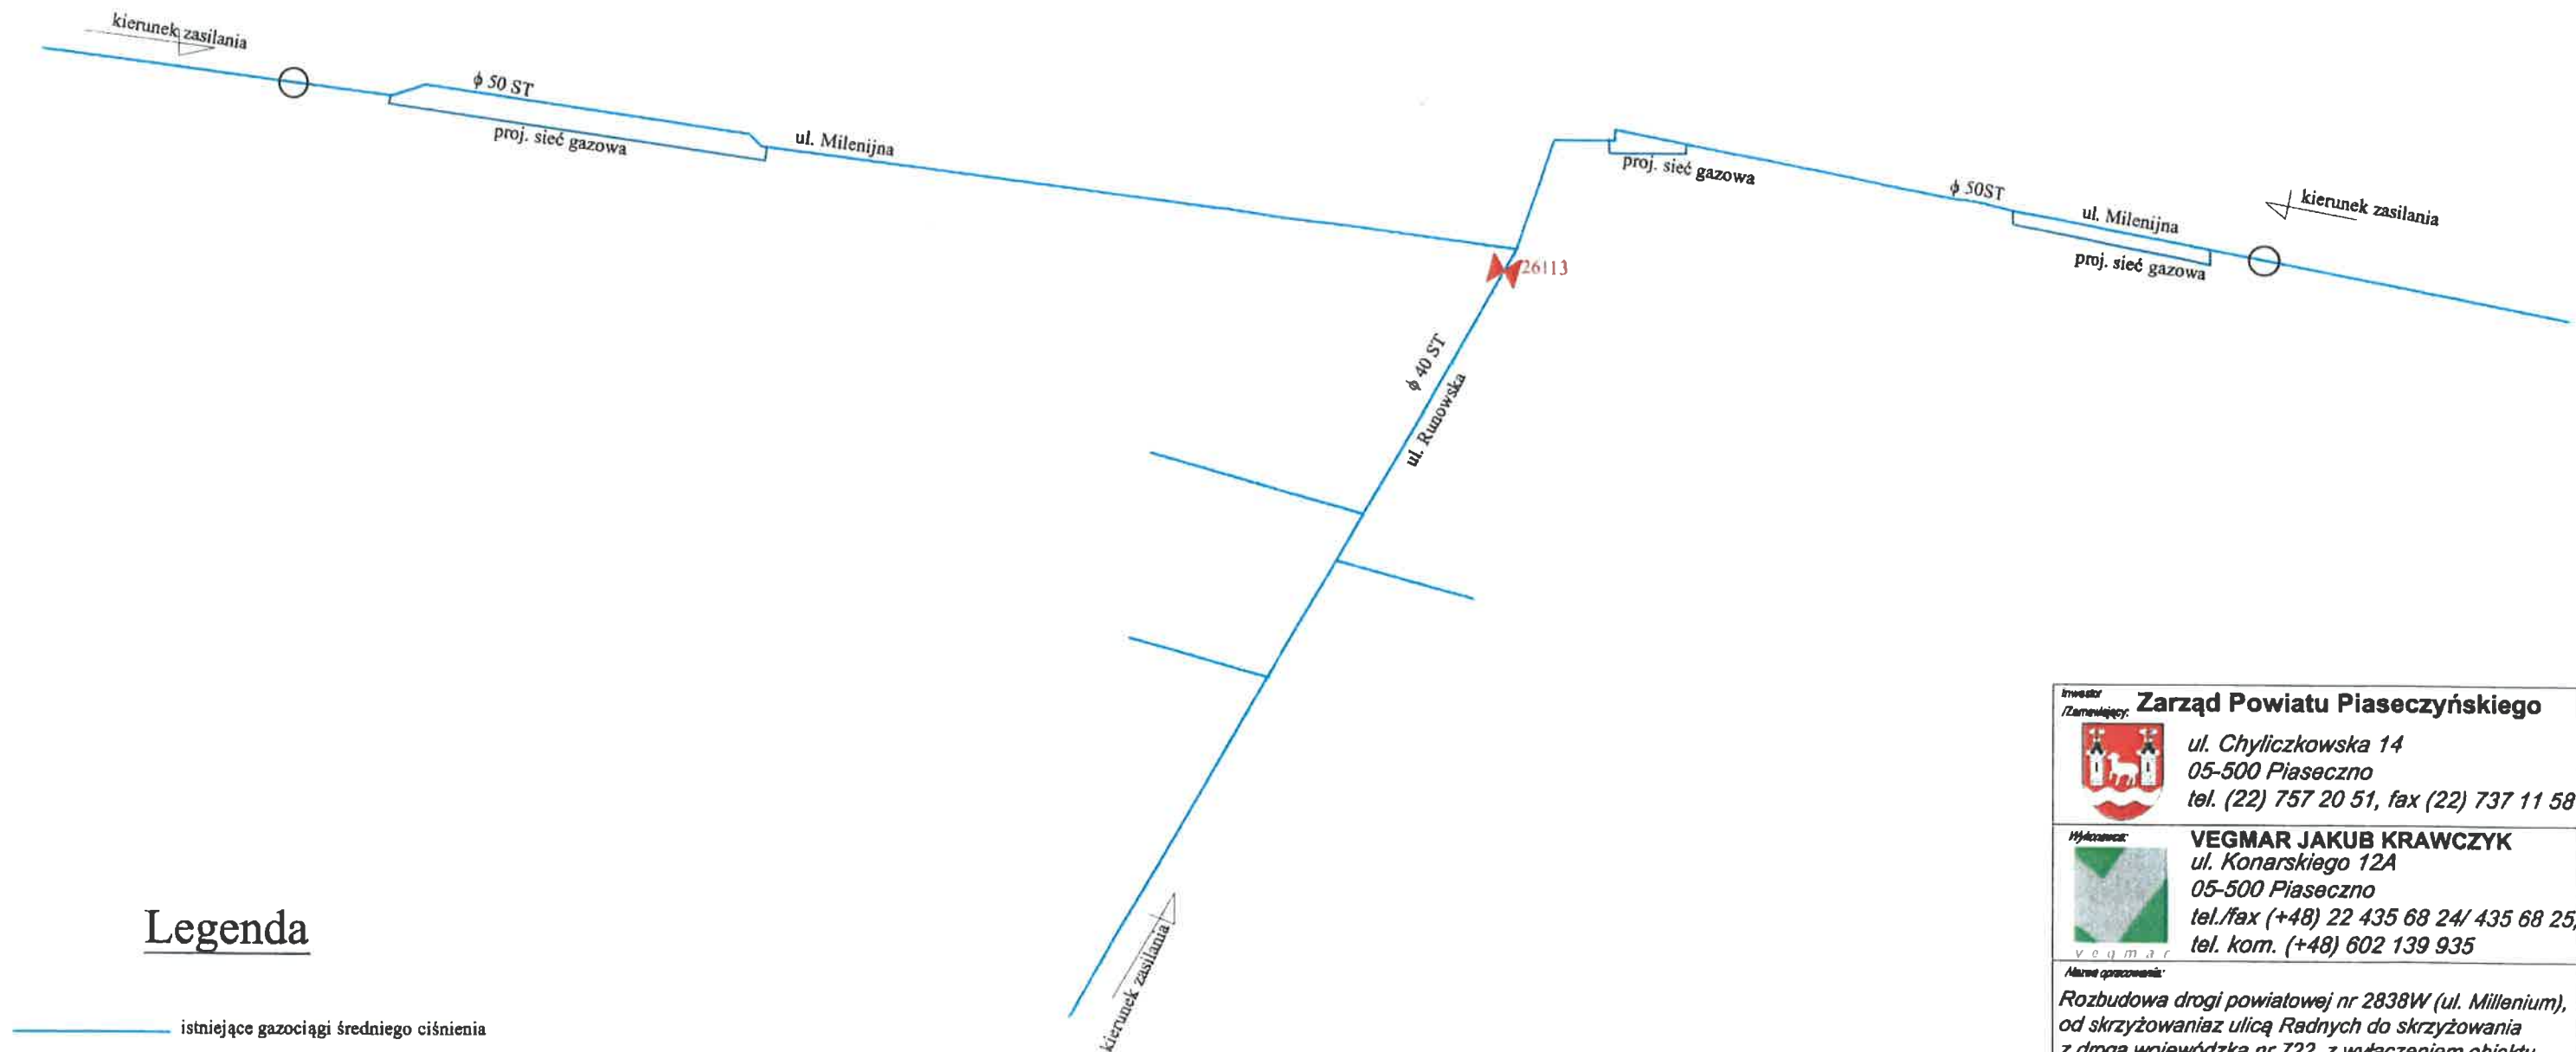

Legenda

- istniejące gazociągi średniego ciśnienia
- urządzenie specjalistyczne odcinające dopływ gazu
- ✕ armatura do wyłączenia na czas wykonywania prac (do wyłączenia 4 odbiorców gazu)

inwestor / Zamawiający: Zarząd Powiatu Piaseczyńskiego ul. Chyliczowska 14 05-500 Piaseczno tel. (22) 757 20 51, fax (22) 737 11 58			
Wykonawca: VEGMAR JAKUB KRAWCZYK ul. Konarskiego 12A 05-500 Piaseczno tel./fax (+48) 22 435 68 24/ 435 68 25, tel. kom. (+48) 602 139 935			
Adres opracowania: Rozbudowa drogi powiatowej nr 2838W (ul. Milenium), od skrzyżowania z ulicą Radnych do skrzyżowania z drogą wojewódzką nr 722, z wyłączeniem obiektu mostowego.			
Funkcja, imię, nazwisko / nr upr. bud.: Projektant: mgr inż. Robert Kowalski upr. w zakresie instalacji sanitarnych nr NAZ0436/PW0508		Podpis: 	
Sprawdzający: mgr inż. Ireneusz Nowak upr. w zakresie instalacji sanitarnych nr NAZ0036/PW0504		Podpis: 	
Faza opracowania: Projekt Wykonawczy		Data: 09.2017	
Opracował: mgr inż. Maciej Kowalski		Podpis: 	
Tytuł rysunku: Plan Sytuacyjny			
Skala: 1:500	Nr projektu: 4.1	Nr rysunku: PS-03	Nr arkusza: