
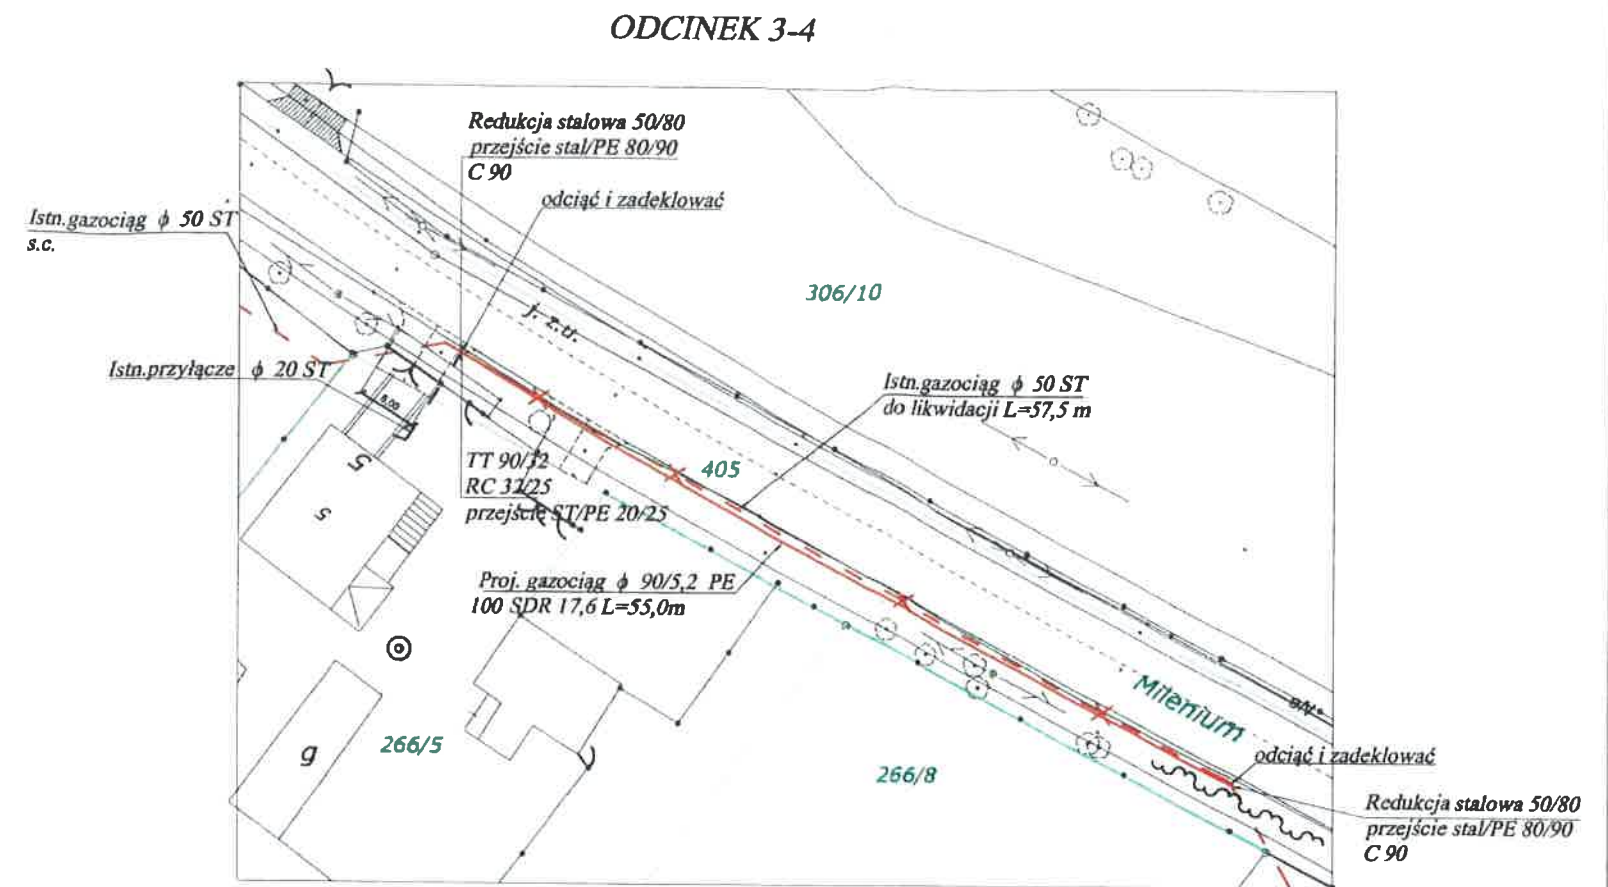


## SYTUACJA 1:500

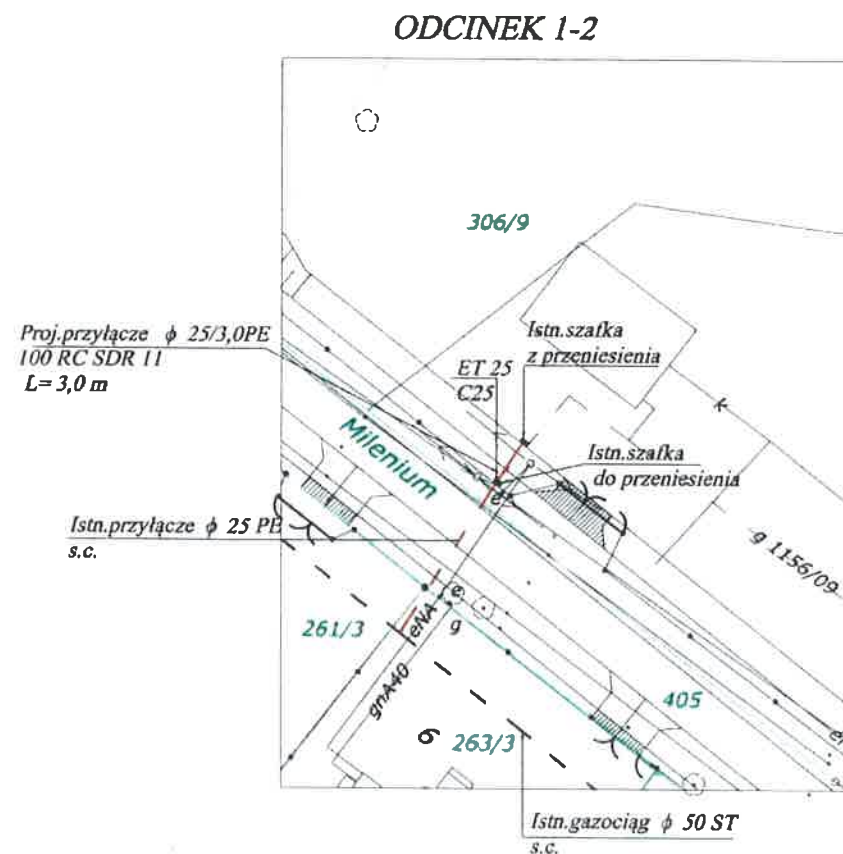

|   |                            |                             |                    |
|---|----------------------------|-----------------------------|--------------------|
| <b>Investor / Zamawiający:</b><br><b>Zarząd Powiatu Piaseczyńskiego</b><br>ul. Chyliczkowska 14<br>05-500 Piaseczno<br>tel. (22) 757 20 51, fax (22) 737 11 58                                        |                            |                             |                    |
| <b>Wykonawca:</b><br><b>VEGMAR JAKUB KRAWCZYK</b><br>ul. Konarskiego 12A<br>05-500 Piaseczno<br>tel./fax (+48) 22 435 68 24/ 435 68 25,<br>tel. kom. (+48) 602 139 935                                |                            |                             |                    |
| <b>Nazwa opracowania:</b><br>Rozbudowa drogi powiatowej nr 2838W (ul. Milenium),<br>od skrzyżowania z ulicą Radnych do skrzyżowania<br>z drogą wojewódzką nr 722, z wyłączeniem obiektu<br>mostowego. |                            |                             |                    |
| <b>Funkcja, imię, nazwisko / nr upr. bud.:</b>   |                            | <b>Podpis:</b>              |                    |
| <b>Projektant:</b><br>mgr inż. Robert Kowalski<br>upr. w zakresie projektacji sanitarnych<br>nr MAZ.00336/PWOS.08                                                                                     |                            |                             |                    |
| <b>Sprawdzający:</b><br>mgr inż. Ireneusz Nowak<br>upr. w zakresie projektacji sanitarnych<br>nr MAZ.00336/PWOS.04                                                                                    |                            |                             |                    |
| <b>Faza opracowania:</b><br>Projekt Wykonawczy   |                            | <b>Data:</b><br>09.2017     |                    |
| <b>Opracował:</b><br>mgr inż. Maciej Kowalski   |                            |                             |                    |
| <b>Tytuł rysunku:</b><br>Plan Sytuacyjny   |                            |                             |                    |
| <b>Skala:</b><br>1:500   | <b>Nr projektu:</b><br>4.1 | <b>Nr rysunku:</b><br>PS-01 | <b>Nr arkusza:</b> |