


Studzienka ściekowa DN0,5m
wraz z wpustem deszczowym
w pasie ruchu

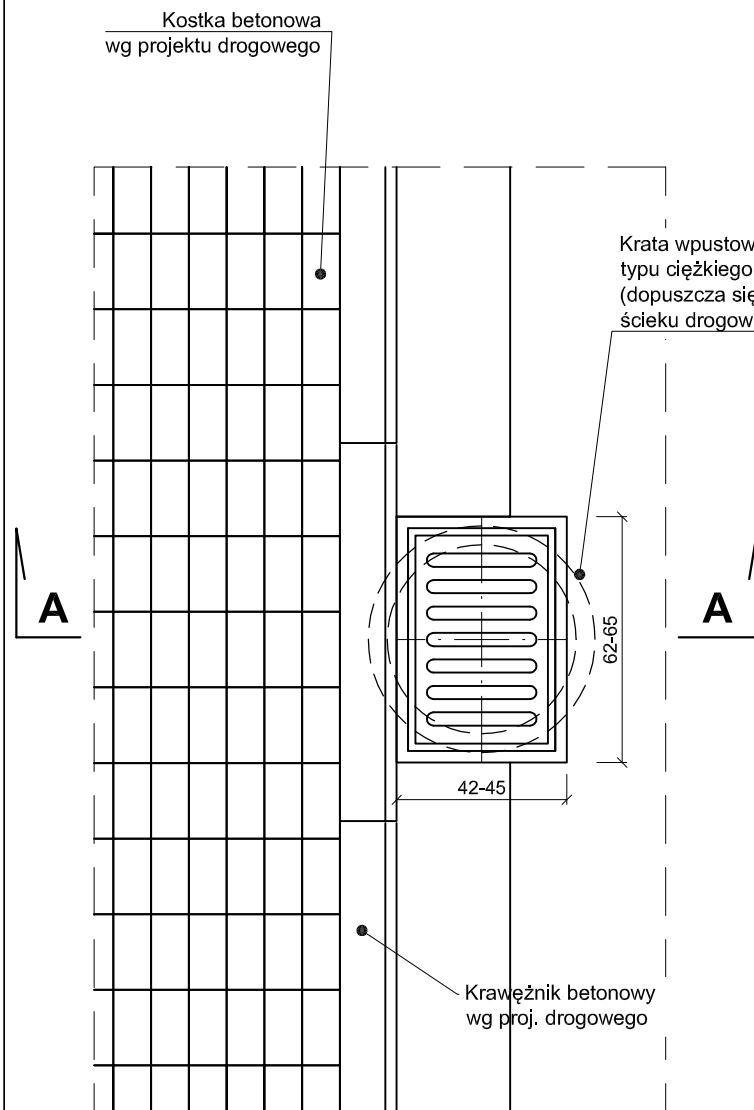

POSZCZEGÓLNE RZĘDNE
WG PROFILI I PLANÓW
SYTUACYJNYCH


UWAGI!!!

1. Elementy prefabrykowane wpustu wykonane z betonu C35/45, W-8, F-150.
2. Betonowe elementy zaizolowane - abizolem R+2xP
3. Skrzynka wpustu deszczowego kl. D400 wg PN-EN 124:2000 kołnierzowa z kratą luźną polimerobetonową lub żeliwną


UWAGA!!!

- DOPUSZCZA SIĘ MONOLITYCZNY KORPUS DLA WPUSTÓW DO WYSOKOŚCI WBUDOWANIA LUB POWYŻEJ WYŁOTU KD
- DOPUSZCZA SIĘ SKRZYNKĘ NA WPUŚCIE O WYMIARACH 300(320)mmx500(600)mm


W PRZYPADKU MOŻLIWOŚCI WYSTĄPIENIA KOLIZJI PROJEKTUJE SIĘ ADAPTOWANY WPUST KRAWĘŻNIKOWO-JEZDNIOWY Z ŻELIWA SZAREGO KLASY D400 O ŚREDNICY 650 Z KRATĄ UCHYLNĄ (L600)

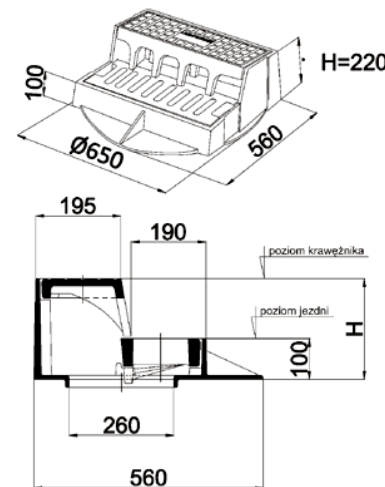

A - A

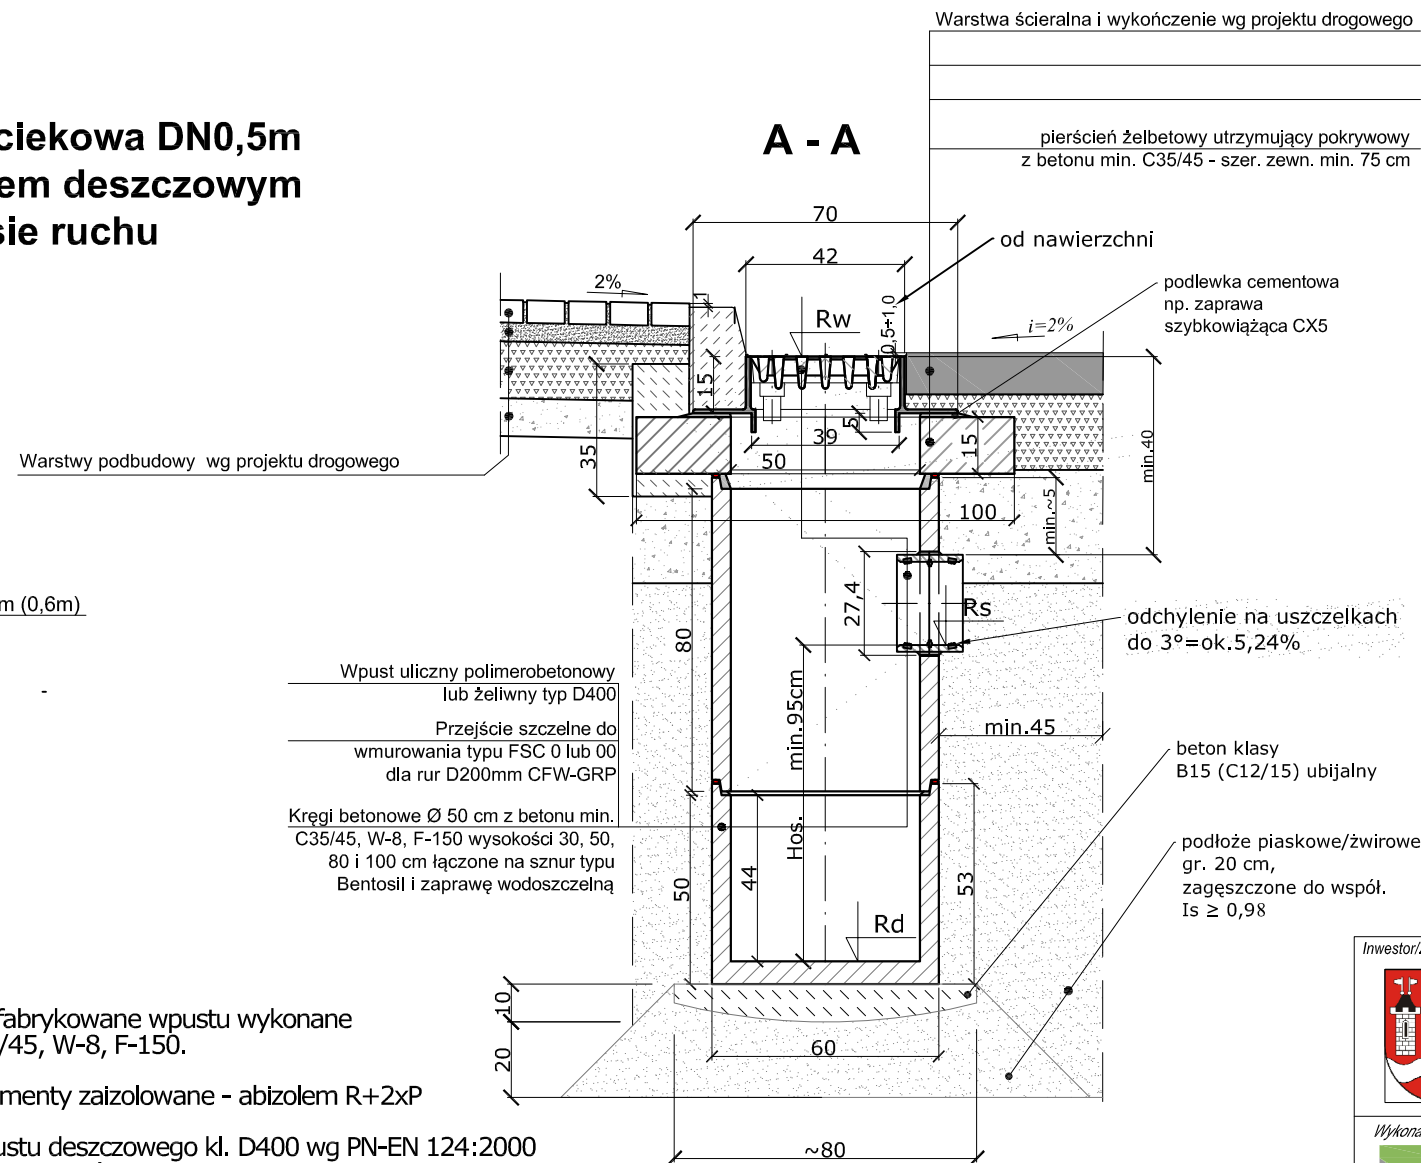

W PRZYPADKU BRAKU CHODNIKA PRZY WPUŚCIE DOPUSZCZA SIĘ WYMIENNIIE WPUST STANDARDOWY JEZDNIOWY Z JEGO PRZESUNIĘCIEM W KIERUNKU TRAWNIKA

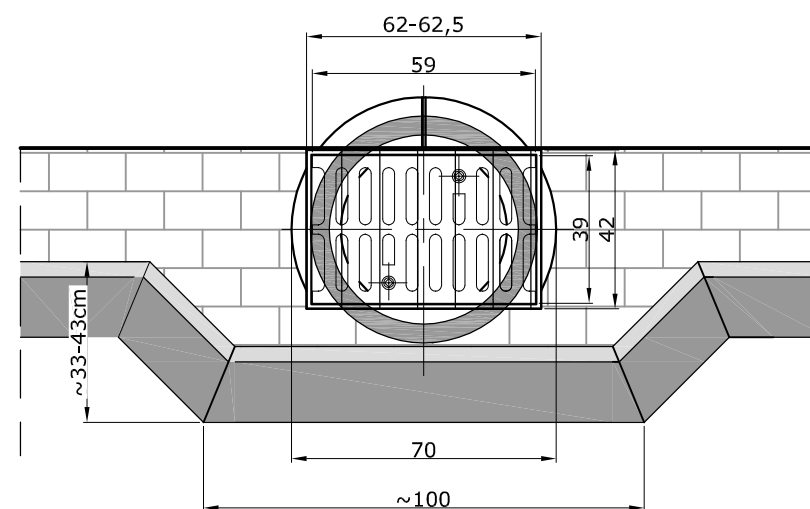

Inwestor/Zamawiający:  Zarząd Powiatu Piaseczyńskiego ul. Chyliczowska 14 05-500 Piaseczno			
Wykonawca:  VEGMAR JAKUB KRAWCZYK ul. Konarskiego 12A 05-500 Piaseczno tel./fax (+48) 435 68 24/ 435 68 25, tel. kom. (+48) 602 139 935			
Nazwa projektu: Rozbudowa drogi powiatowej nr 2838W (ul. Millenium), od skrzyżowania z ulicą Radnych do skrzyżowania z drogą wojewódzką nr 722, z wyłączeniem obiektu mostowego.			
Nazwa opracowania: Budowa kanalizacji deszczowej wraz z wylotem do istniejącego rowu			
Funkcja, imię, nazwisko / nr upr. bud.:		Podpis:	
Projektant: mgr inż. Paweł Pykało upr. bud. do projektowania bez ograniczeń w specjalności instal. w zakresie sieci instal. i urz. ciepł. went. gazow. wodociąg. i kanalizacyjnych Nr upr. MAZ/0465/POOS/05			
Sprawdzający mgr inż. Urszula Kasicka upr. bud. do projektowania bez ograniczeń w specjalności instal. w zakresie sieci instal. i urz. ciepł. went. gazow. wodociąg. i kanalizacyjnych Nr upr. MAZ/0105/POOS/14			
Opracowujący: mgr inż. Łukasz Bąk			
Faza opracowania: Projekt Wykonawczy		Data: 10.2017 r.	
Tytuł rysunku: SCHEMAT WPUSTÓW DESZCZOWYCH DN0,5m			
Skala: 1:20	Nr projektu: 100-177	Nr rysunku: 06	Nr arkusza:
Prawa autorskie zastrzeżone. Ustawa z dn. 4 lutego 1994 r.			