


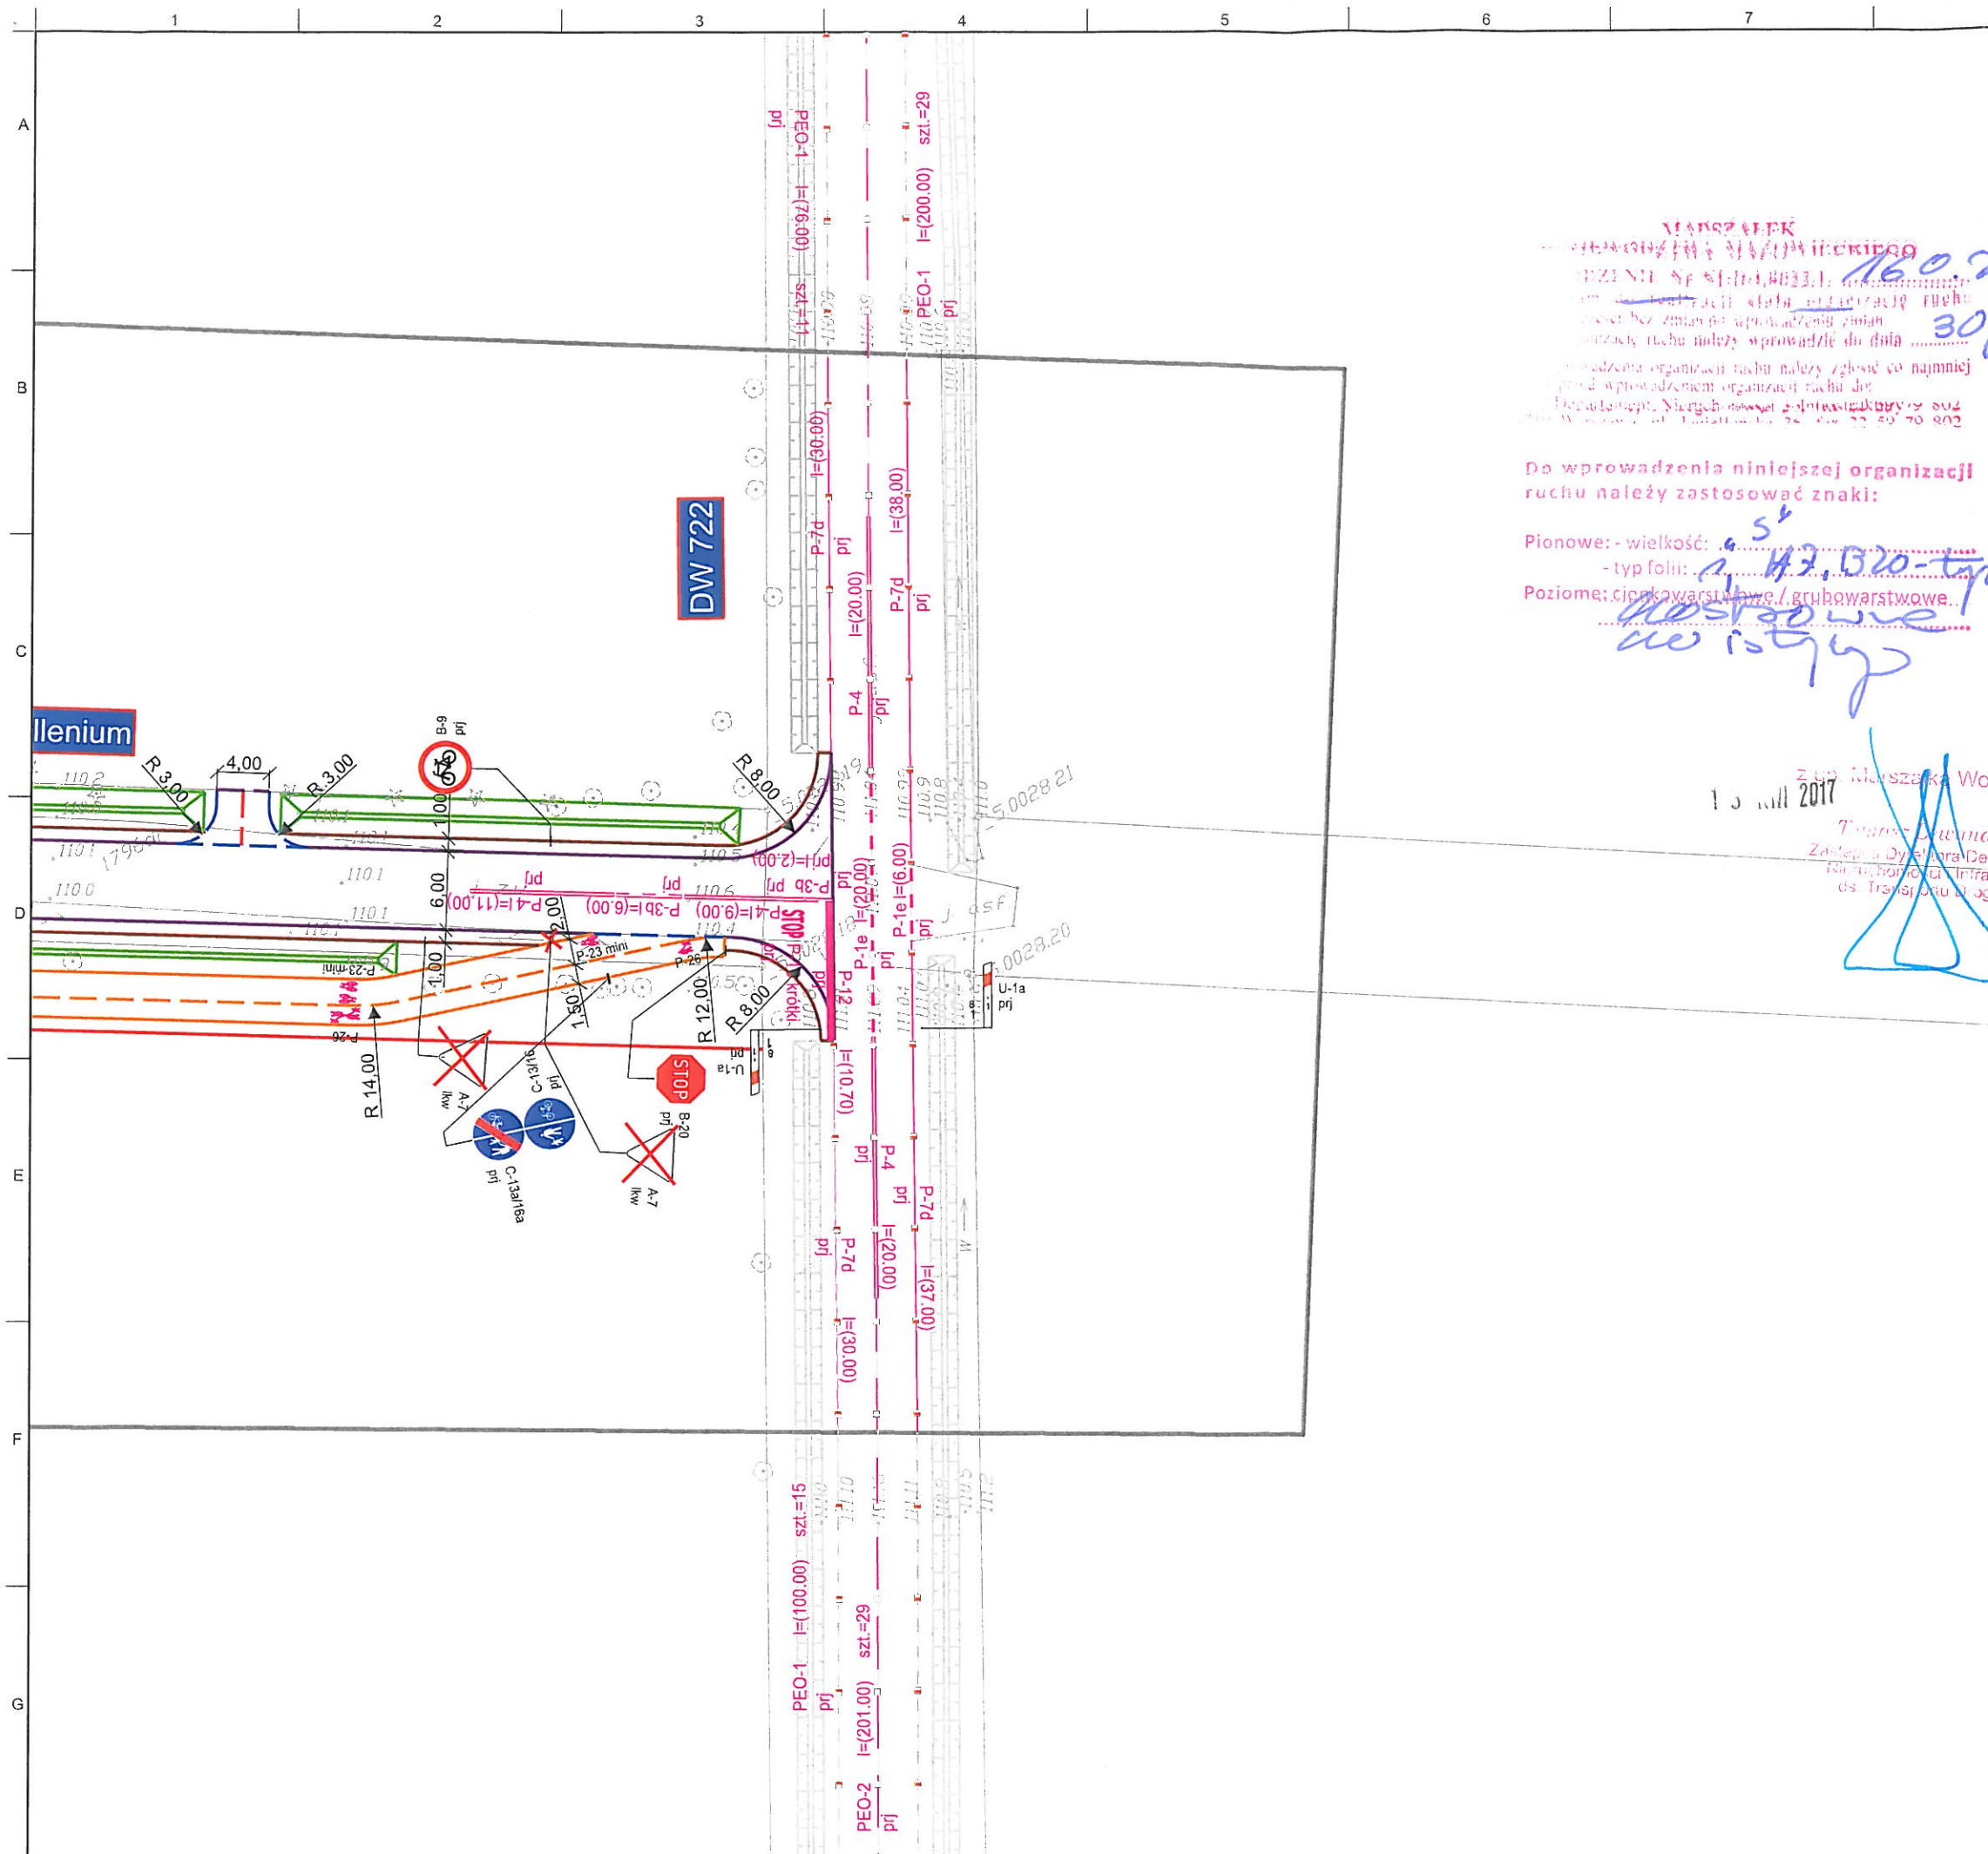

LEGENDA:

- ul. Millennium - nazwa ulic
- projektowana oś
- projektowany krawężnik na płask
- projektowany krawężnik wystający
- projektowany krawężnik wtopiony
- projektowane obrzeże
- projektowane obrzeże wtopione
- linia graniczna opracowania
- zaniżona krawędź zjazdu
- projektowana linia podziałów
- istniejące kolizje

Symboly:

- P-6 - projektowane oznakowanie pionowe
- P-6 - istniejące oznakowanie pionowe
- P-14 - projektowane oznakowanie poziome
- P-14 - istniejące oznakowanie poziome
- projektowane słupki prowadzące
- punktowy element odblaskowy o błyśnięciu barwy białej
- punktowy element odblaskowy o błyśnięciu barwy biało-czerwonej

ul. Millennium:

- nr drogi 2838W
- kategoria ruchu KR3
- nawierzchnia bitumiczna

Inwestor /Zamawiający: Zarząd Powiatu Piaseczyńskiego


Wykonawca: VEGMAR JAKUB KRAWCZYK

Nazwa opracowania: Rozbudowa drogi powiatowej nr 2838W (ul. Millennium), od skrzyżowania z ulicą Radnych do skrzyżowania z drogą wojewódzką nr 722, z wyłączeniem obiektu mostowego.

Funkcja, imię, nazwisko / nr upr. bud.:	Podpis:
Projektant: mgr inż. Jakub Krawczyk upr. do projektowania bez ograniczeń w specjalności drogowej nr MAZ/0353/POOD/08	
Sprawdzający: mgr inż. Wioletta Rusek upr. do projektowania bez ograniczeń w specjalności drogowej nr MAZ/0356/POOD/08	
Asystent projektanta: inż. Karol Piastowicz	
Faza opracowania: Stała Organizacja Ruchu	
Tytuł rysunku: Plan Sytuacyjny	Data: 04.2017

Skala: 1:500	Nr projektu: 100-177	Nr rysunku: SOR-01	Nr arkusza: 2
--------------	----------------------	--------------------	---------------

Prawa autorskie zastrzeżone. Ustawa z dn. 4 lutego 1994 r.

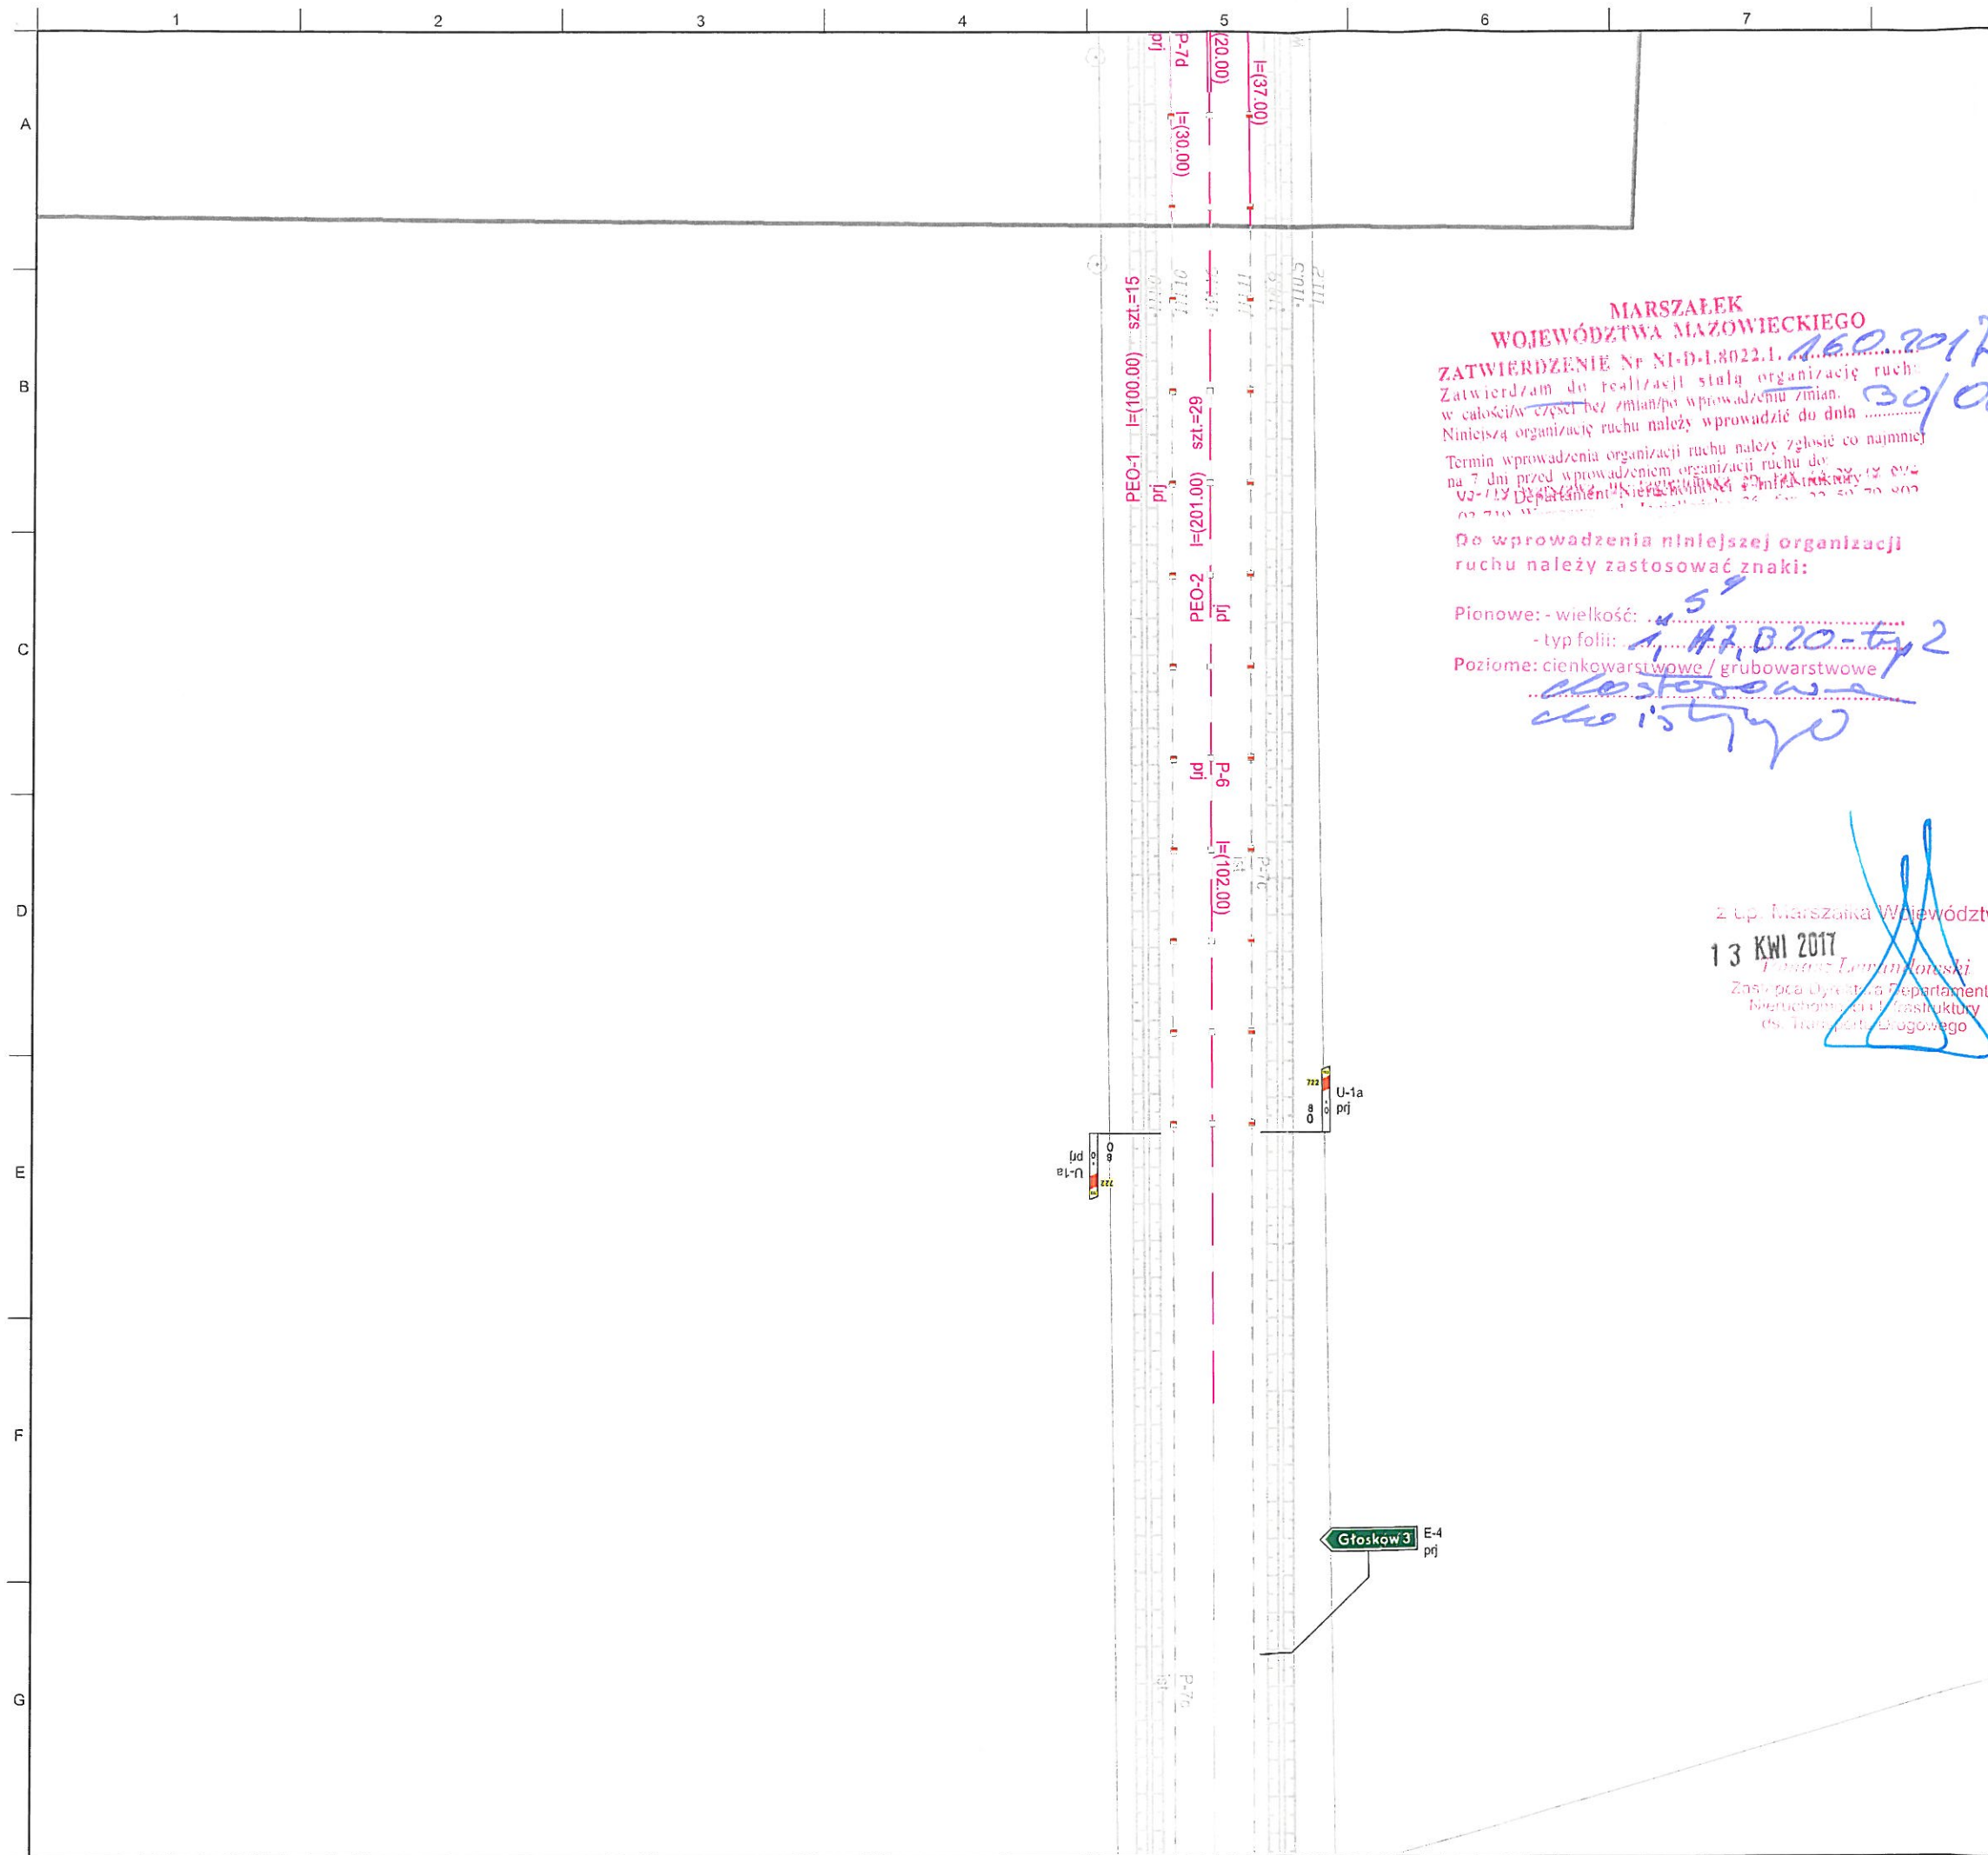

LEGENDA:

- ul. Millenium - nazwa ulic
- projektowana oś
- projektowany krawężnik na płask
- projektowany krawężnik wystający
- projektowany krawężnik wtopiony
- projektowane obrzeże
- projektowane obrzeże wtopione
- linia graniczna opracowania
- zaniżona krawędź zjazdu
- projektowana linia podziałów
- istniejące kolizje

 - projektowane oznakowanie pionowe

 - istniejące oznakowanie pionowe

 - projektowane oznakowanie poziome

 - istniejące oznakowanie poziome

 - projektowane słupki prowadzące

 - punktowy element odblaskowy o błyśnięciu barwy białej

 - punktowy element odblaskowy o błyśnięciu barwy biało-czerwonej

ul. Millenium :




- nr drogi 2838W
- kategoria ruchu KR3
- nawierzchnia bitumiczna

Investor /Zamawiający: **Zarząd Powiatu Piaseczyńskiego**


 **ul. Chyliczkowska 14**
05-500 Piaseczno
tel. (22) 757 20 51, fax (22) 737 11 58

Wykonawca: **VEGMAR JAKUB KRAWCZYK**
ul. Konarskiego 12A
05-500 Piaseczno
tel./fax (+48) 22 435 68 24/ 435 68 25,
tel. kom. (+48) 602 139 935

Nazwa opracowania:
Rozbudowa drogi powiatowej nr 2838W (ul. Millenium),
od skrzyżowania z ulicą Radnych do skrzyżowania
z drogą wojewódzką nr 722, z wyłączeniem obiektu
mostowego.

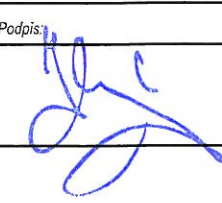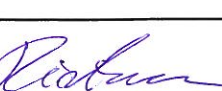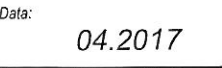Funkcja, imię, nazwisko / nr upr. bud.:	Podpis:		
Projektant: mgr inż. Jakub Krawczyk upr. do projektowania bez ograniczeń w specjalności drogowej nr MAZ/0353/POOD/08			
Sprawdzający: mgr inż. Wioletta Rusek upr. do projektowania bez ograniczeń w specjalności drogowej nr MAZ/0356/POOD/08			
Asystent projektanta: inż. Karol Piastowicz			
Faza opracowania: Stała Organizacja Ruchu	Data: 04.2017		
Tytuł rysunku: Plan Sytuacyjny			
Skala: 1:500	Nr projektu: 100-177	Nr rysunku: SOR-01	Nr arkusza: 4

Prawa autorskie zastrzeżone. Ustawa z dn. 4 lutego 1994 r.

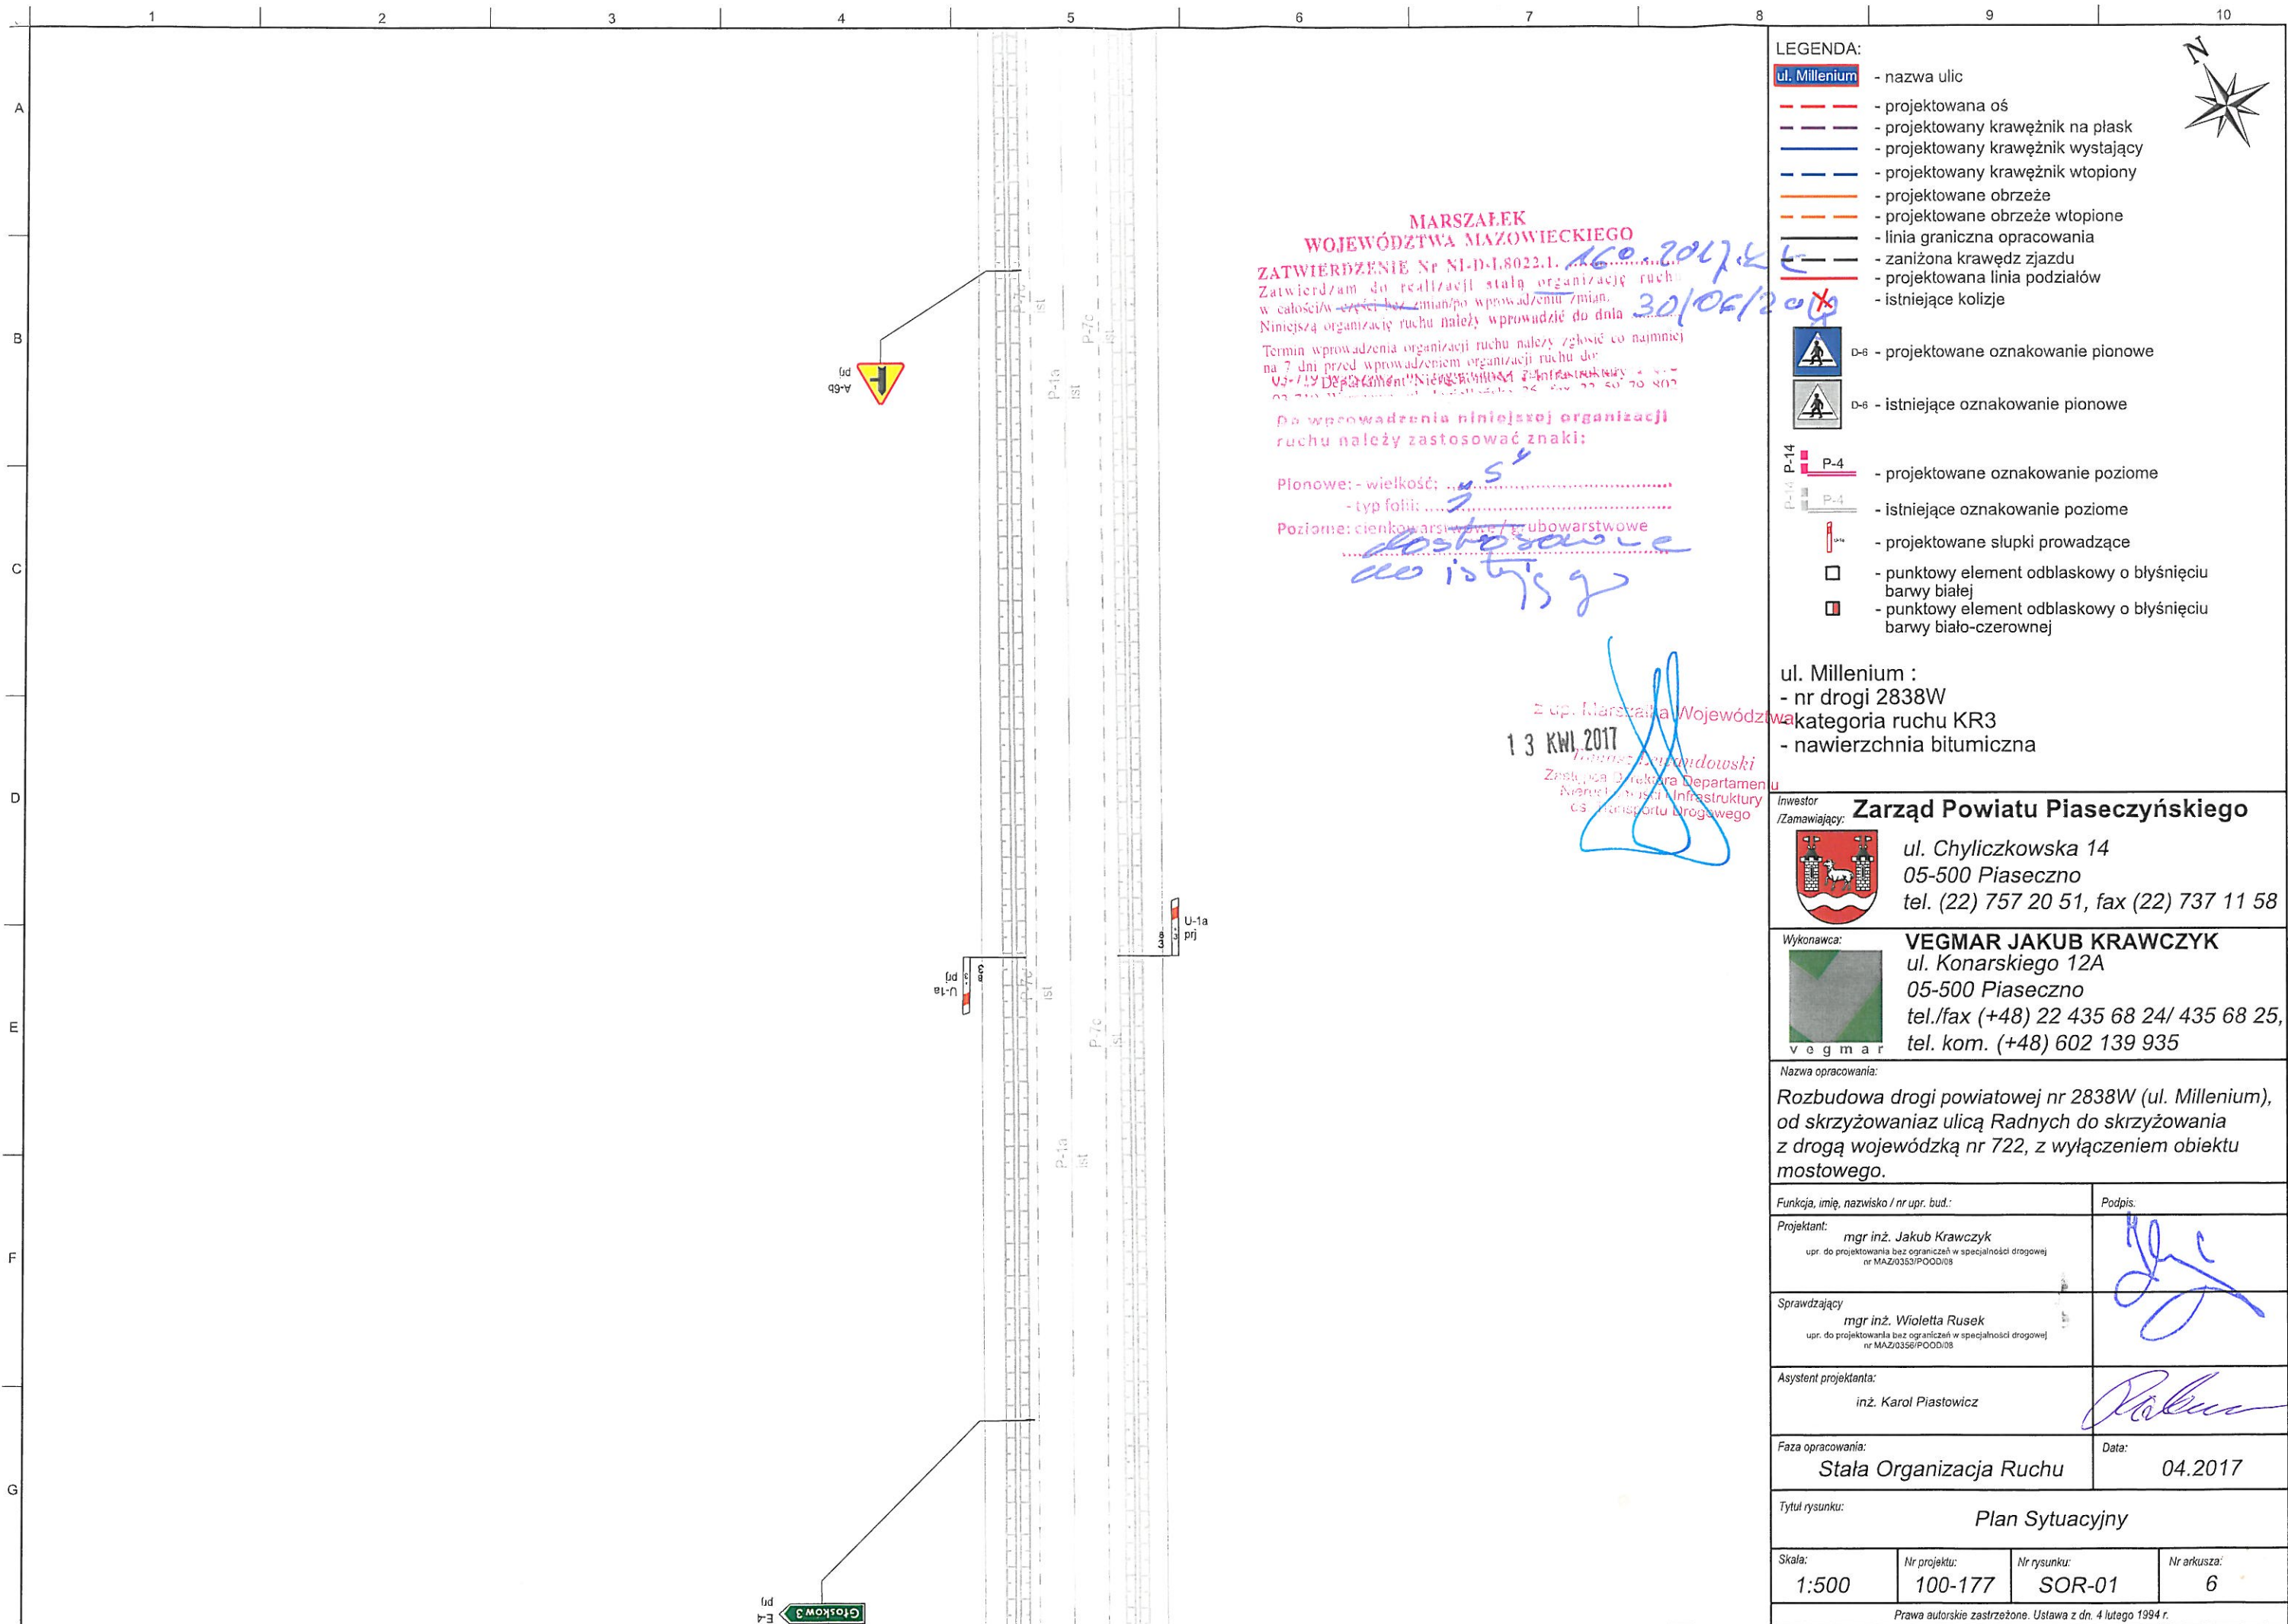

MARSZAŁEK
WOJEWÓDZTWA MAZOWIECKIEGO
ZATWIERDZENIE Nr NI-D-1.8022.1. 160.2017.2.1
Zatwierdzam do realizacji stałą organizację ruchu
w całości/ w części bez zmian/ po wprowadzeniu zmian.
Niniejszą organizację ruchu należy wprowadzić do dnia 30/06/2017
Termin wprowadzenia organizacji ruchu należy zgłosić co najmniej
na 7 dni przed wprowadzeniem organizacji ruchu do:
Urzędu Marszałkowskiego Województwa Mazowieckiego
ul. Piłsudskiego 126, 05-005 Piaseczno, tel. 22 50 70 802
po wprowadzeniu niniejszej organizacji
ruchu należy zastosować znaki:

Pionowe: - wielkość: 5
- typ folii: 2
Poziome: cienkowarstwowe / grubowarstwowe
do istniejącego

Z op. Marszałka Województwa
13 KWI 2017
mgr inż. Jerzy Krawczyk
Zastępca Dyrektora Departamentu
Inwestycji i Budownictwa
Infrastruktury i Transportu Drogowego

LEGENDA:

- ul. Millenium - nazwa ulic
- - - - - projektowana oś
- - - - - projektowany krawężnik na płask
- - - - - projektowany krawężnik wystający
- - - - - projektowany krawężnik wtopiony
- - - - - projektowane obrzeże
- - - - - projektowane obrzeże wtopione
- - - - - linia graniczna opracowania
- - - - - zaniżona krawędź zjazdu
- - - - - projektowana linia podziałów
- - - - - istniejące kolizje

D-6 - projektowane oznakowanie pionowe

D-6 - istniejące oznakowanie pionowe

P-14 - projektowane oznakowanie poziome

P-14 - istniejące oznakowanie poziome

- projektowane słupki prowadzące

- punktowy element odblaskowy o błyśnięciu barwy białej

- punktowy element odblaskowy o błyśnięciu barwy biało-czerwonej

ul. Millenium :
- nr drogi 2838W
- kategoria ruchu KR3
- nawierzchnia bitumiczna

Inwestor / Zamawiający: Zarząd Powiatu Piaseczyńskiego
ul. Chyliczkowska 14
05-500 Piaseczno
tel. (22) 757 20 51, fax (22) 737 11 58

Wykonawca: VEGMAR JAKUB KRAWCZYK
ul. Konarskiego 12A
05-500 Piaseczno
tel./fax (+48) 22 435 68 24/ 435 68 25,
tel. kom. (+48) 602 139 935

Nazwa opracowania:
Rozbudowa drogi powiatowej nr 2838W (ul. Millenium),
od skrzyżowania z ulicą Radnych do skrzyżowania
z drogą wojewódzką nr 722, z wyłączeniem obiektu
mostowego.

Funkcja, imię, nazwisko / nr upr. bud.:	Podpis:		
Projektant: mgr inż. Jakub Krawczyk upr. do projektowania bez ograniczeń w specjalności drogowej nr MAZ/0353/POOD/08			
Sprawdzający: mgr inż. Violetta Rusek upr. do projektowania bez ograniczeń w specjalności drogowej nr MAZ/0356/POOD/08			
Asystent projektanta: inż. Karol Piastowicz			
Faza opracowania: Stala Organizacja Ruchu	Data: 04.2017		
Tytuł rysunku: Plan Sytuacyjny			
Skala: 1:500	Nr projektu: 100-177	Nr rysunku: SOR-01	Nr arkusza: 6

Prawa autorskie zastrzeżone. Ustawa z dn. 4 lutego 1994 r.