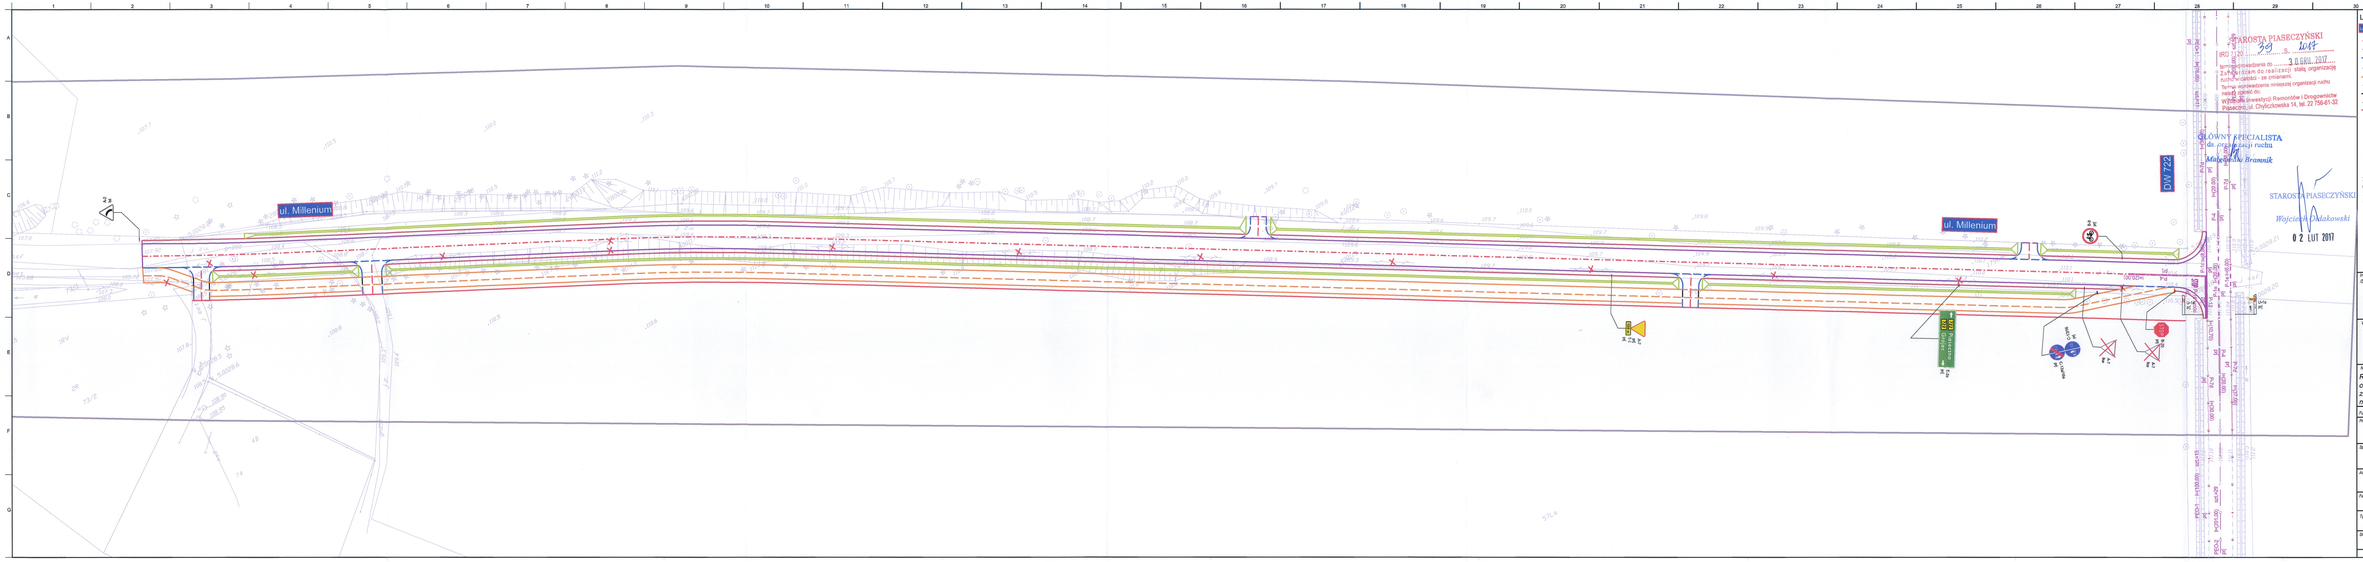

LEGENDA:

- 8 Millenium - nazwa ulic
- projektowana oś
- projektowany krawężnik na plask
- projektowany krawężnik wystający
- projektowany krawężnik wtopiony
- projektowane obrzeża
- projektowane obrzeże wtopione
- linia graniczna opracowania
- zaniżona krawędź jezdni
- projektowana linia podziałów
- istniejące kolizje
- b-6 - projektowane oznakowanie pionowe
- b-6 - istniejące oznakowanie pionowe
- P-4 - projektowane oznakowanie poziome
- istniejące oznakowanie poziome
- projektowane słupki prowadzące
- punktowy element odbłaskowy o błyśnięciu barwy białej
- punktowy element odbłaskowy o błyśnięciu barwy biało-czerwonej

Inwestor / Zamawiający:

Zarząd Powiatu Piaseczyńskiego
ul. Chyliczkowska 14
05-500 Piaseczno
tel. (22) 757 20 51, fax (22) 737 11 58

Wykonawca:

VEGMAR JAKUB KRAWCZYK
ul. Konarskiego 12A
05-500 Piaseczno
tel./fax (+48) 22 435 68 24/ 435 68 25,
tel. kom. (+48) 602 139 935

Nazwa opracowania:

Rozbudowa drogi powiatowej nr 2838W (ul. Millenium), od skrzyżowania z ulicą Radnych do skrzyżowania z drogą wojewódzką nr 722, z wyłączeniem obiektu mostowego.

Funkcja, imię i nazwisko i nr upr. bud.	Podpis
Projektant: mgr inż. Jakub Krawczyk upr. do projektowania bez ograniczeń w specyalności inżynieryjno-drogowej w ograniczonym zakresie	
Sprawdzający: mgr inż. Wioletta Ruset upr. do projektowania bez ograniczeń w specyalności inżynieryjno-drogowej w ograniczonym zakresie	
Asystent projektanta: inż. Karol Piastowicz	
Faza dokumentacji: Stała Organizacja Ruchu	Data: 01.2017
Tytuł rysunku: Plan Sytuacyjny	

Skala:	Nr projektu:	Nr rysunku:	Nr arkusza:
1:500	100-177	SOR-01	2/3

Prawa autorskie zastrzeżone. Ustawa z dn. 4 lutego 1994 r.