




LEGENDA:


- nazwa ulic
- linie rozgraniczające
- projektowana oś
- projektowany krawężnik na płask
- projektowany krawężnik wysłający
- projektowany krawężnik wtopiony
- projektowane obrzeże
- projektowane obrzeże wtopione
- zainstalowana krawężnik zjazdu
- proj. ogrodzenia
- numer planu liczenia

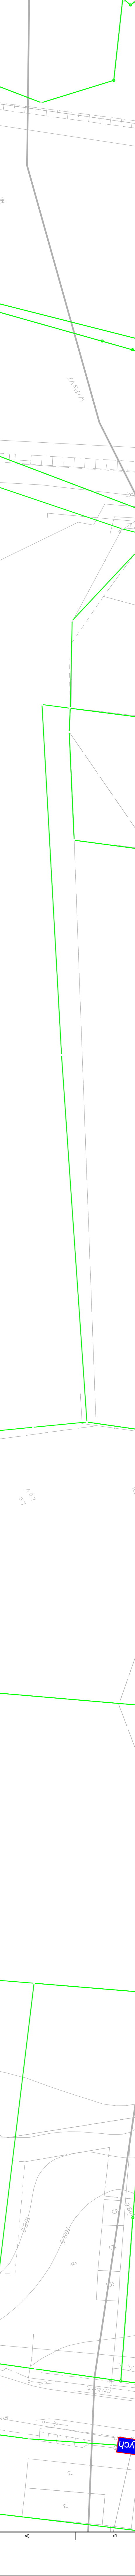

Zarząd Powiatu Piaseczyńskiego
ul. Chyliżkowska 14
05-500 Piaseczno
tel. (22) 757 20 51, fax (22) 737 11 58



Wyceniacz
VEGMAR JAKUB KRAWCZYK
ul. Konarskiego 12A
05-500 Piaseczno
tel./fax (+48) 22 435 68 24 / 435 68 25,
tel. kom. (+48) 602 139 935

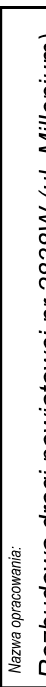

Nazwa opracowania:
Rozbudowa drogi powiatowej nr 2838W (ul. Millennium),
od skrzyżowania z ulicą Radnych do skrzyżowania
z drogą wojewódzką nr 722, z wyłączeniem obiektu
mostowego.

Przebieg, linia, maczysko / nr apt. bud.	Projekt
Projektant: mgr inż. Jakub Krawczyk ul. Chyliżkowska 14 05-500 Piaseczno	
Sprawdził: mgr inż. Mikołaj Dyrzner ul. Chyliżkowska 14 05-500 Piaseczno	
Autorzy projektu: mgr inż. Karol Piastowicz	
Plan opracowania: Projekt Wykonawczy	Data: 10.2017
Plan Tyczenia	
Skala: 1:500	Nr projektu: 100-177
	Nr arkusza: PT-01
Prace autorskie zarejestrowane. Uchwała nr. 4/MgP/1984r.	