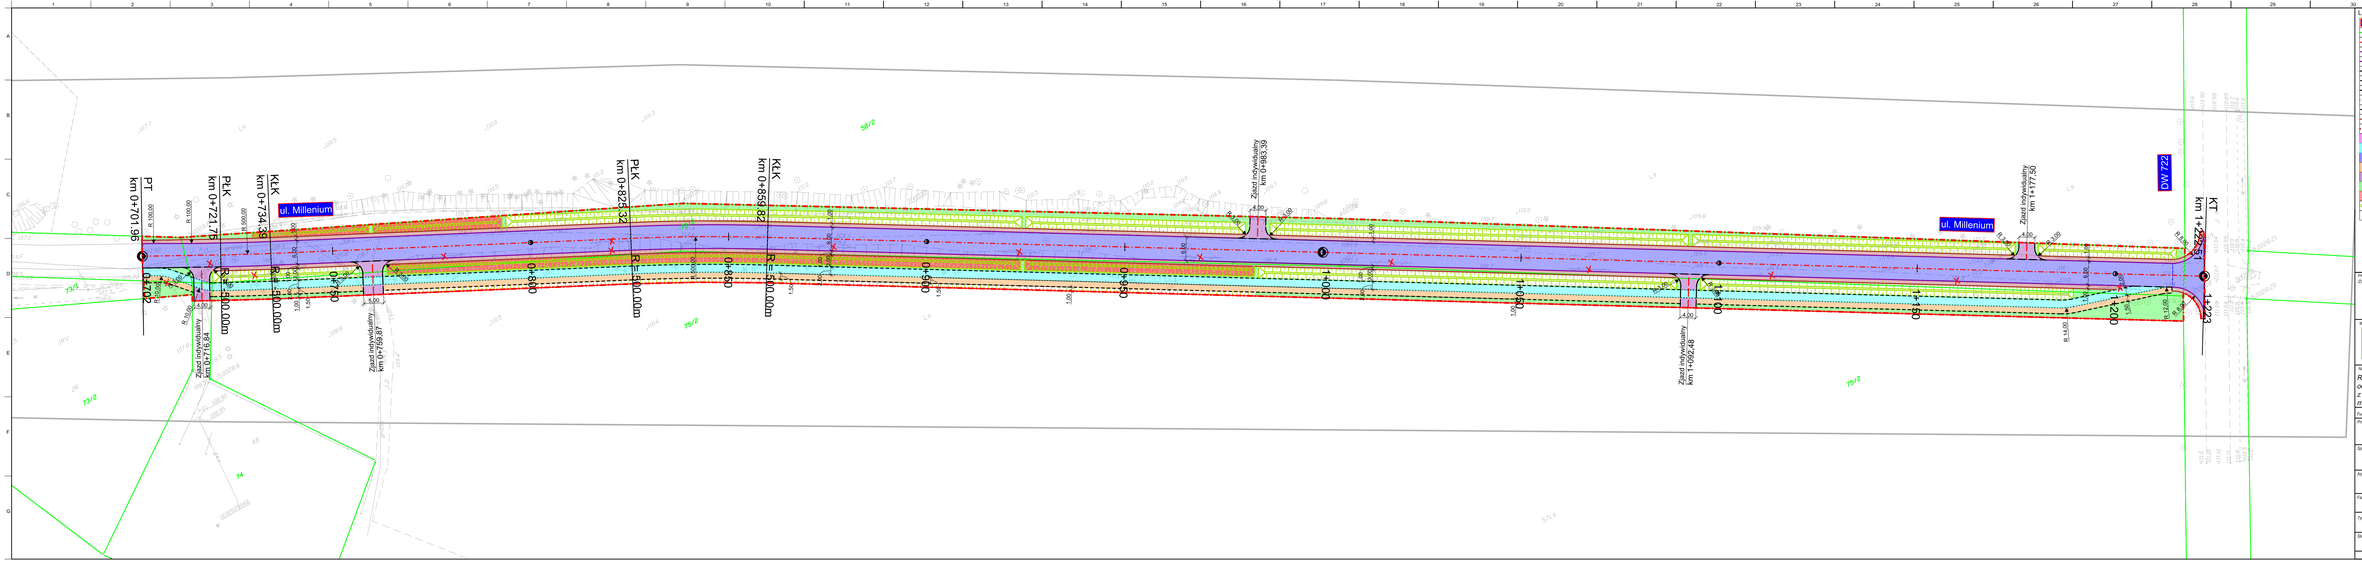

LEGENDA:

- ul. Millenium – nazwa ulic
- linie rozgraniczające
- projektowana oś
- projektowany krawężnik na piask
- projektowana krawędź jezdni
- projektowany krawężnik występujący
- projektowany krawężnik wtopiony
- projektowane obrzeże
- projektowane obrzeże wtopione
- zerobona krawędź djazdu
- proj. krawędź pobocza z kruszywa
- proj. linie rozgraniczające
- projektowany ciąg pieszo-rowerowy
- projektowana ścieżka rowerowa
- projektowana jezdnia
- projektowany chodnik
- projektowany zjazd z kostki
- projektowana zieleń
- zabezpieczenie skarp rowów
- proj. rów przydrożny
- istniejące kolizje do usunięcia

Inwestor
Zamawiający

Zarząd Powiatu Piaseczyńskiego
ul. Chyliczkowska 14
05-500 Piaseczno
tel. (22) 757 20 51, fax (22) 737 11 58

Wykonawca

VEGMAR JAKUB KRAWCZYK
ul. Konarskiego 12A
05-500 Piaseczno
tel./fax (+48) 22 435 68 24/ 435 68 25,
tel. kom. (+48) 602 139 935

Nazwa opracowania

Rozbudowa drogi powiatowej nr 2838W (ul. Millenium), od skrzyżowania z ulicą Radnych do skrzyżowania z drogą wojewódzką nr 722, z wyłączeniem obiektu mostowego.

Funkcja zrealizowana / w ust. budl.	Podpis
Projektant: mgr inż. Jakub Krawczyk – ust. do projektowania bez ograniczeń w specyalności inżynieria w budownictwie drogowym	
Sprawdzający: mgr inż. Mikołaj Dryzner – ust. do projektowania bez ograniczeń w specyalności inżynieria w budownictwie drogowym	
Asystent projektanta: mgr inż. Karol Piasiewicz	
Faza opracowania: Projekt Budowlany	Data: 09.2017

Tytuł rysunku: *Plan Sytuacyjny*

Skala	Nr projektu	Nr rysunku	Nr arkusza
1:500	100-177	PS-01	2/2

Prawa autorskie zastrzeżone. Ustawa z dn. 4 lutego 1994 r.