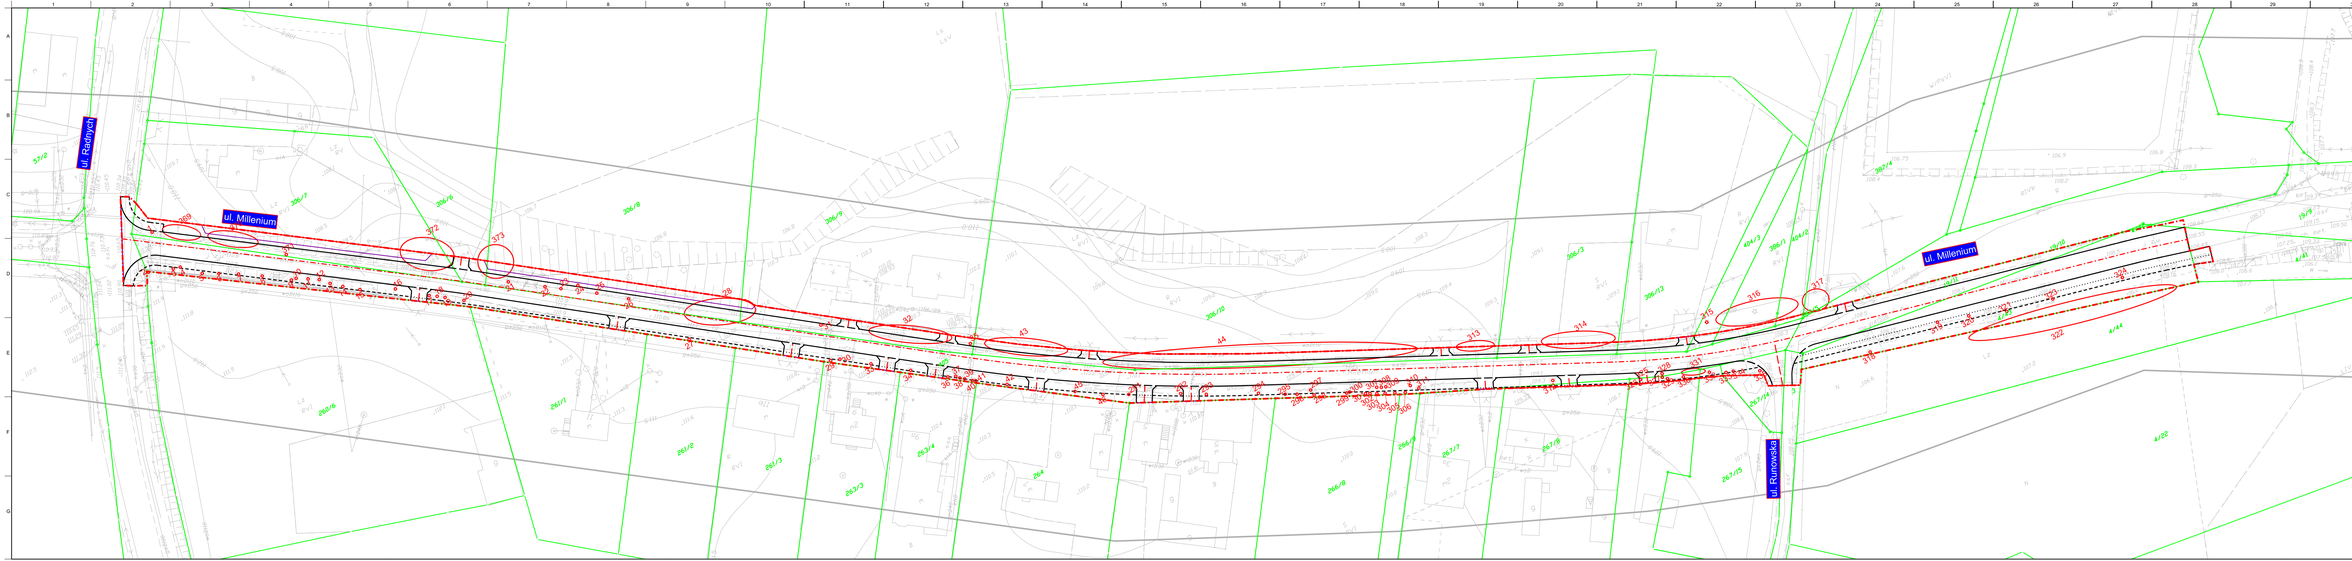

Inwestor:
Zarząd Powiatu Piaseczyńskiego
ul. Chyliczkowska 14
05-500 Piaseczno
tel. (22) 757 20 51, fax (22) 737 11 58

Wykonawca:
VEGMAR JAKUB KRAWCZYK
ul. Konarskiego 10A
05-500 Piaseczno
tel./fax (+48) 22 435 68 24/ 435 68 25,
tel. kom. (+48) 602 139 935

Nazwa opracowania:
Rozbudowa drogi powiatowej nr 2838W (ul. Millenium), od skrzyżowania z ulicą Radnych do skrzyżowania z drogą wojewódzką nr 722, z wyłączeniem obiektu mostowego.

Funkcja, imię, nazwisko i nr upr. bud.	Podpis
Projektant: *mgr inż. Jakub Krawczyk* upr. do projektowania bez ograniczeń w specjalności inżynieryjnej w zakresie drogowym	
Sprawdzający: *mgr inż. Mikołaj Oryszer* upr. do projektowania bez ograniczeń w specjalności inżynieryjnej w zakresie drogowym	
Kierownik projektu: *mgr inż. Karol Piastowicz*	

Faza opracowania: *Projekt Wykonawczy*	Data: *10.2017*
Tytuł rysunku: *Inwentaryzacja Zieleni*	

Skala	Nr projektu	Nr rysunku	Nr arkusza
1:500	*100-177*	*IZ-01*	*1/2*

Prawa autorskie zastrzeżone. Ustawa z dn. 4 lutego 1994 r.