




Przekrój normalny N1
(DP 2826W - ul. Wiekowej Sosny)

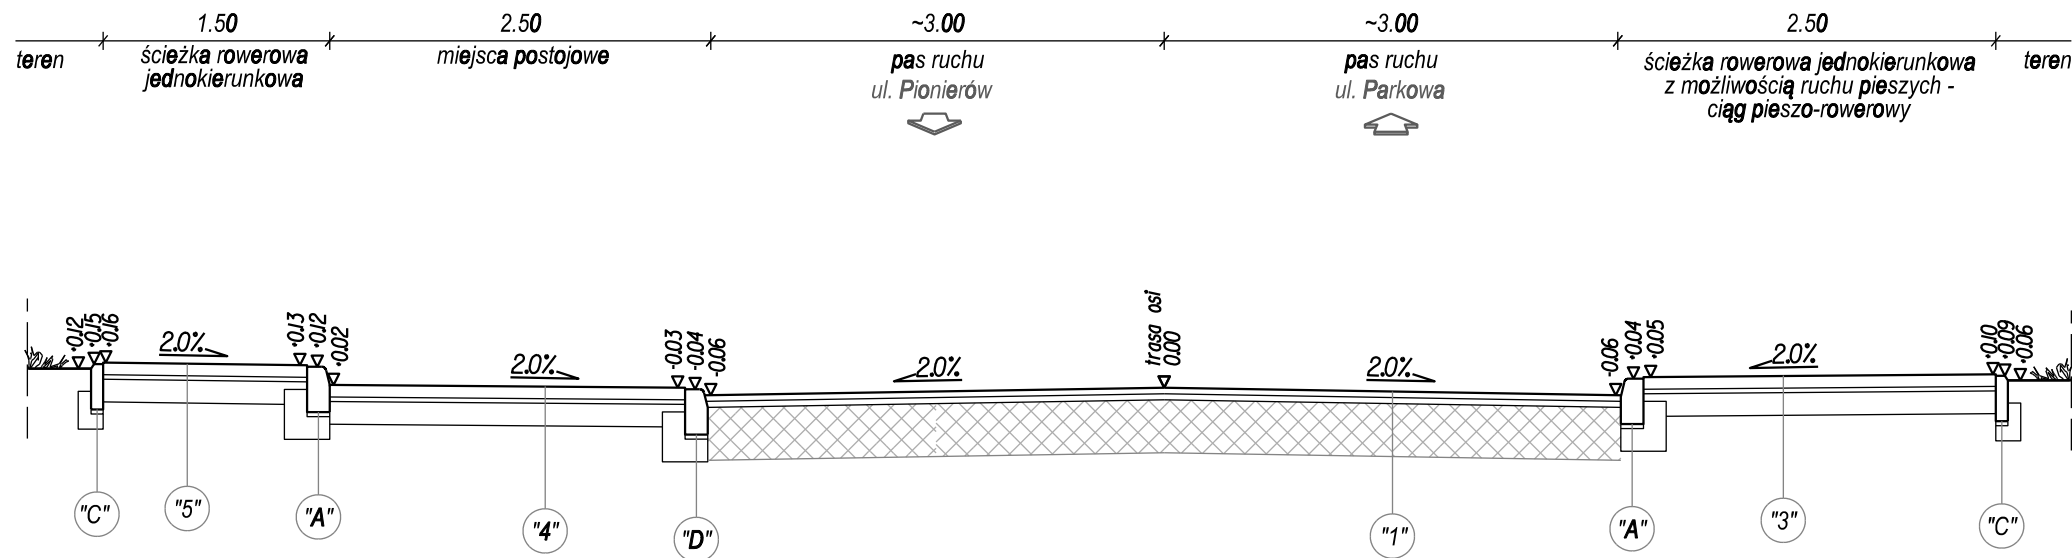

Przekrój normalny N3
(DP 2826W - ul. Wiekowej Sosny)

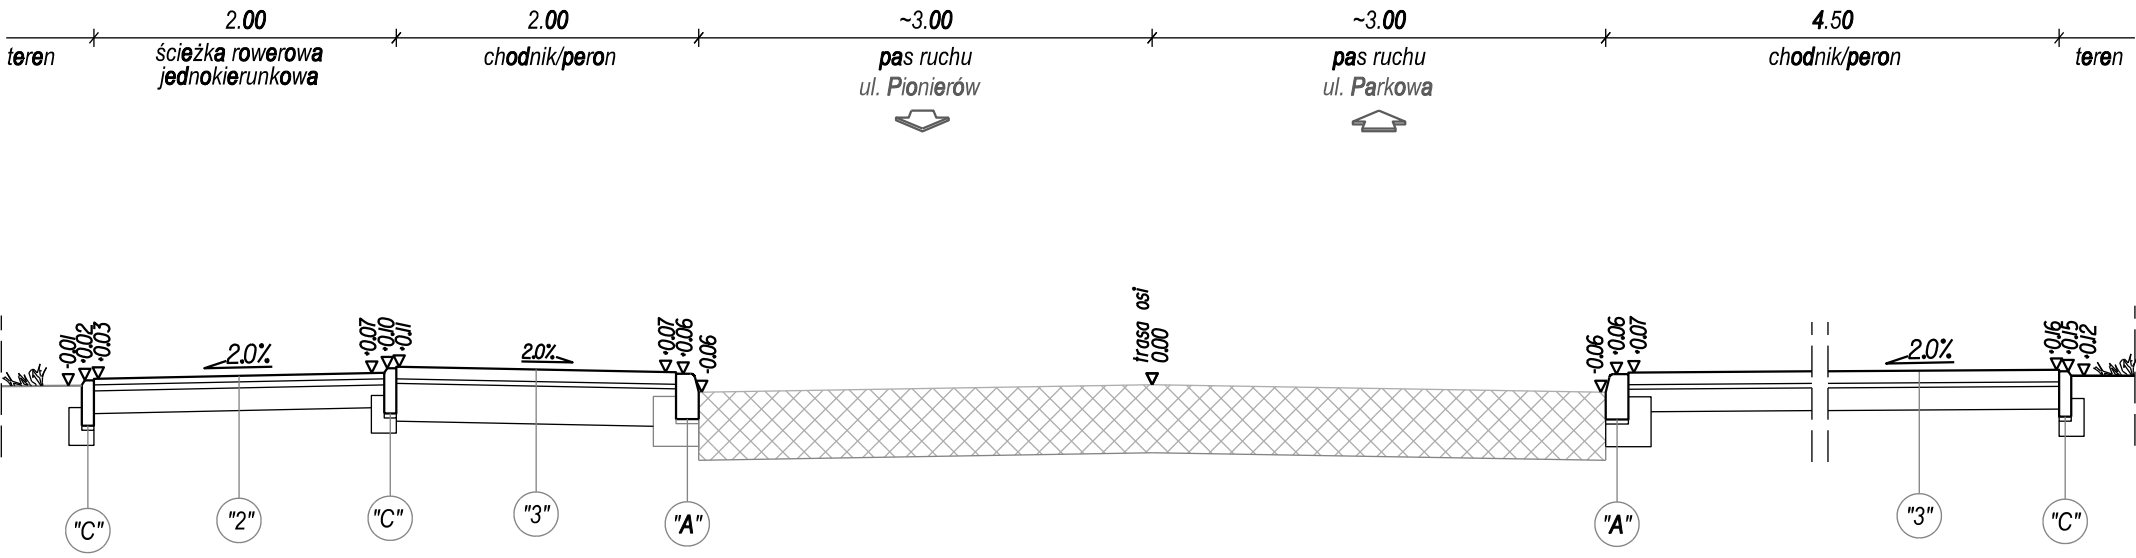

Przekrój normalny N2
(DP 2826W - ul. Wiekowej Sosny)

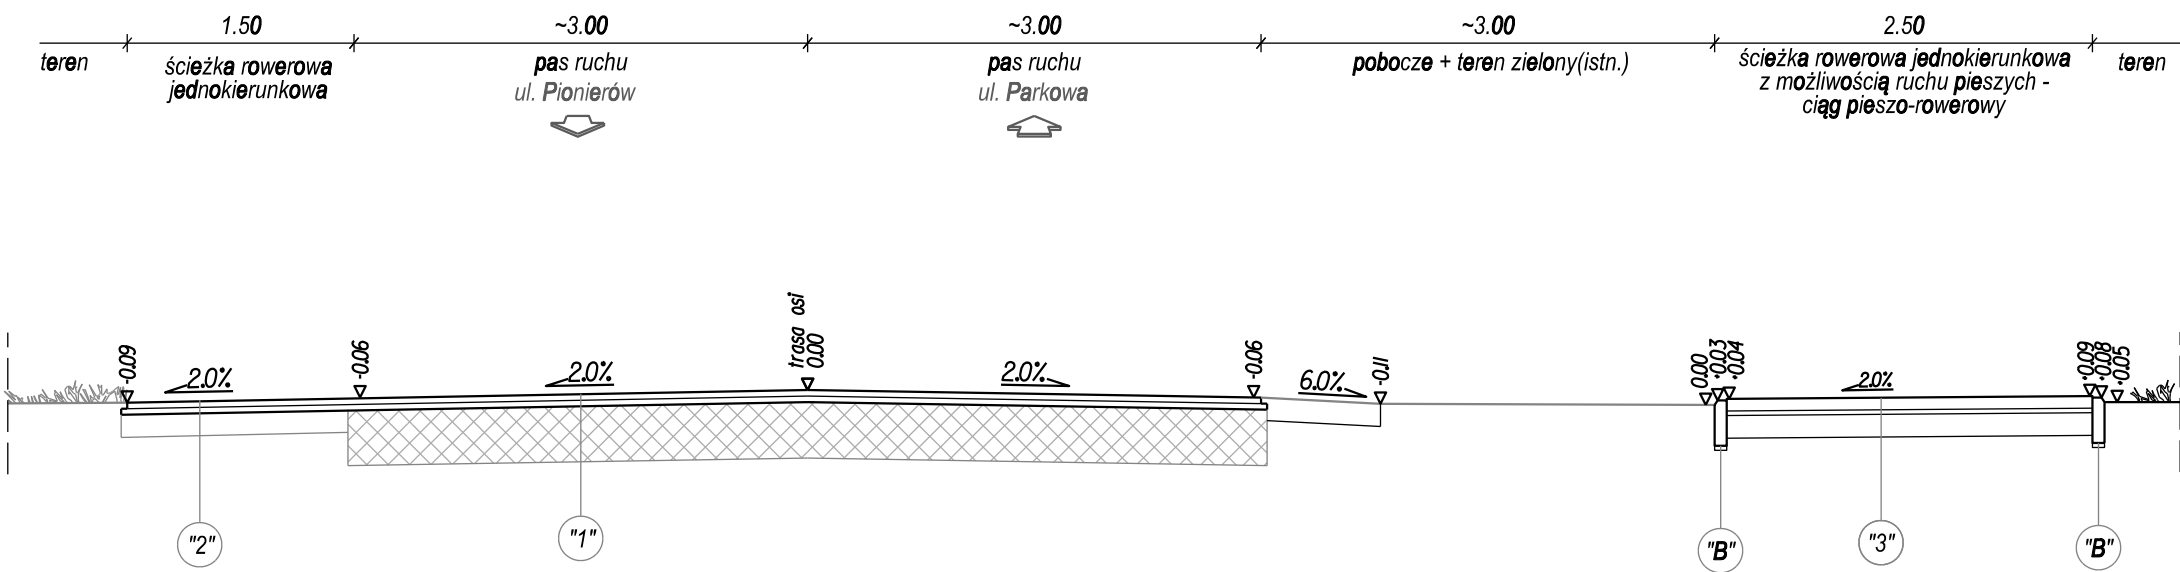

Autor: ES PROJEKT BIURO PROJEKTOWE 02-496 Warszawa, ul. Magnacka 10/19				
Inwestor: Zarząd Powiatu Piaseczyńskiego 05-500 Piaseczno, ul Chyliczkowska 14				
Nazwa zadania: Rozbudowa i przebudowa drogi powiatowej nr 2826W Zalesie Górne - Ustanów				
Faza opracowania: PROJEKT BUDOWLANO - WYKONAWCZY				Nr rysunku: D-03
Tytuł rysunku: PRZEKROJE NORMALNE				Skala: 1:50
Funckja:	Nazwisko:	Specjalność:	Nr uprawnień:	Podpis:
Projektant	inż. Sebastian Pietras	konstr. - bud.	568/02	
Opracowujący	mgr inż. Emil Syrko	drogi	-	
Data:				04.2018