


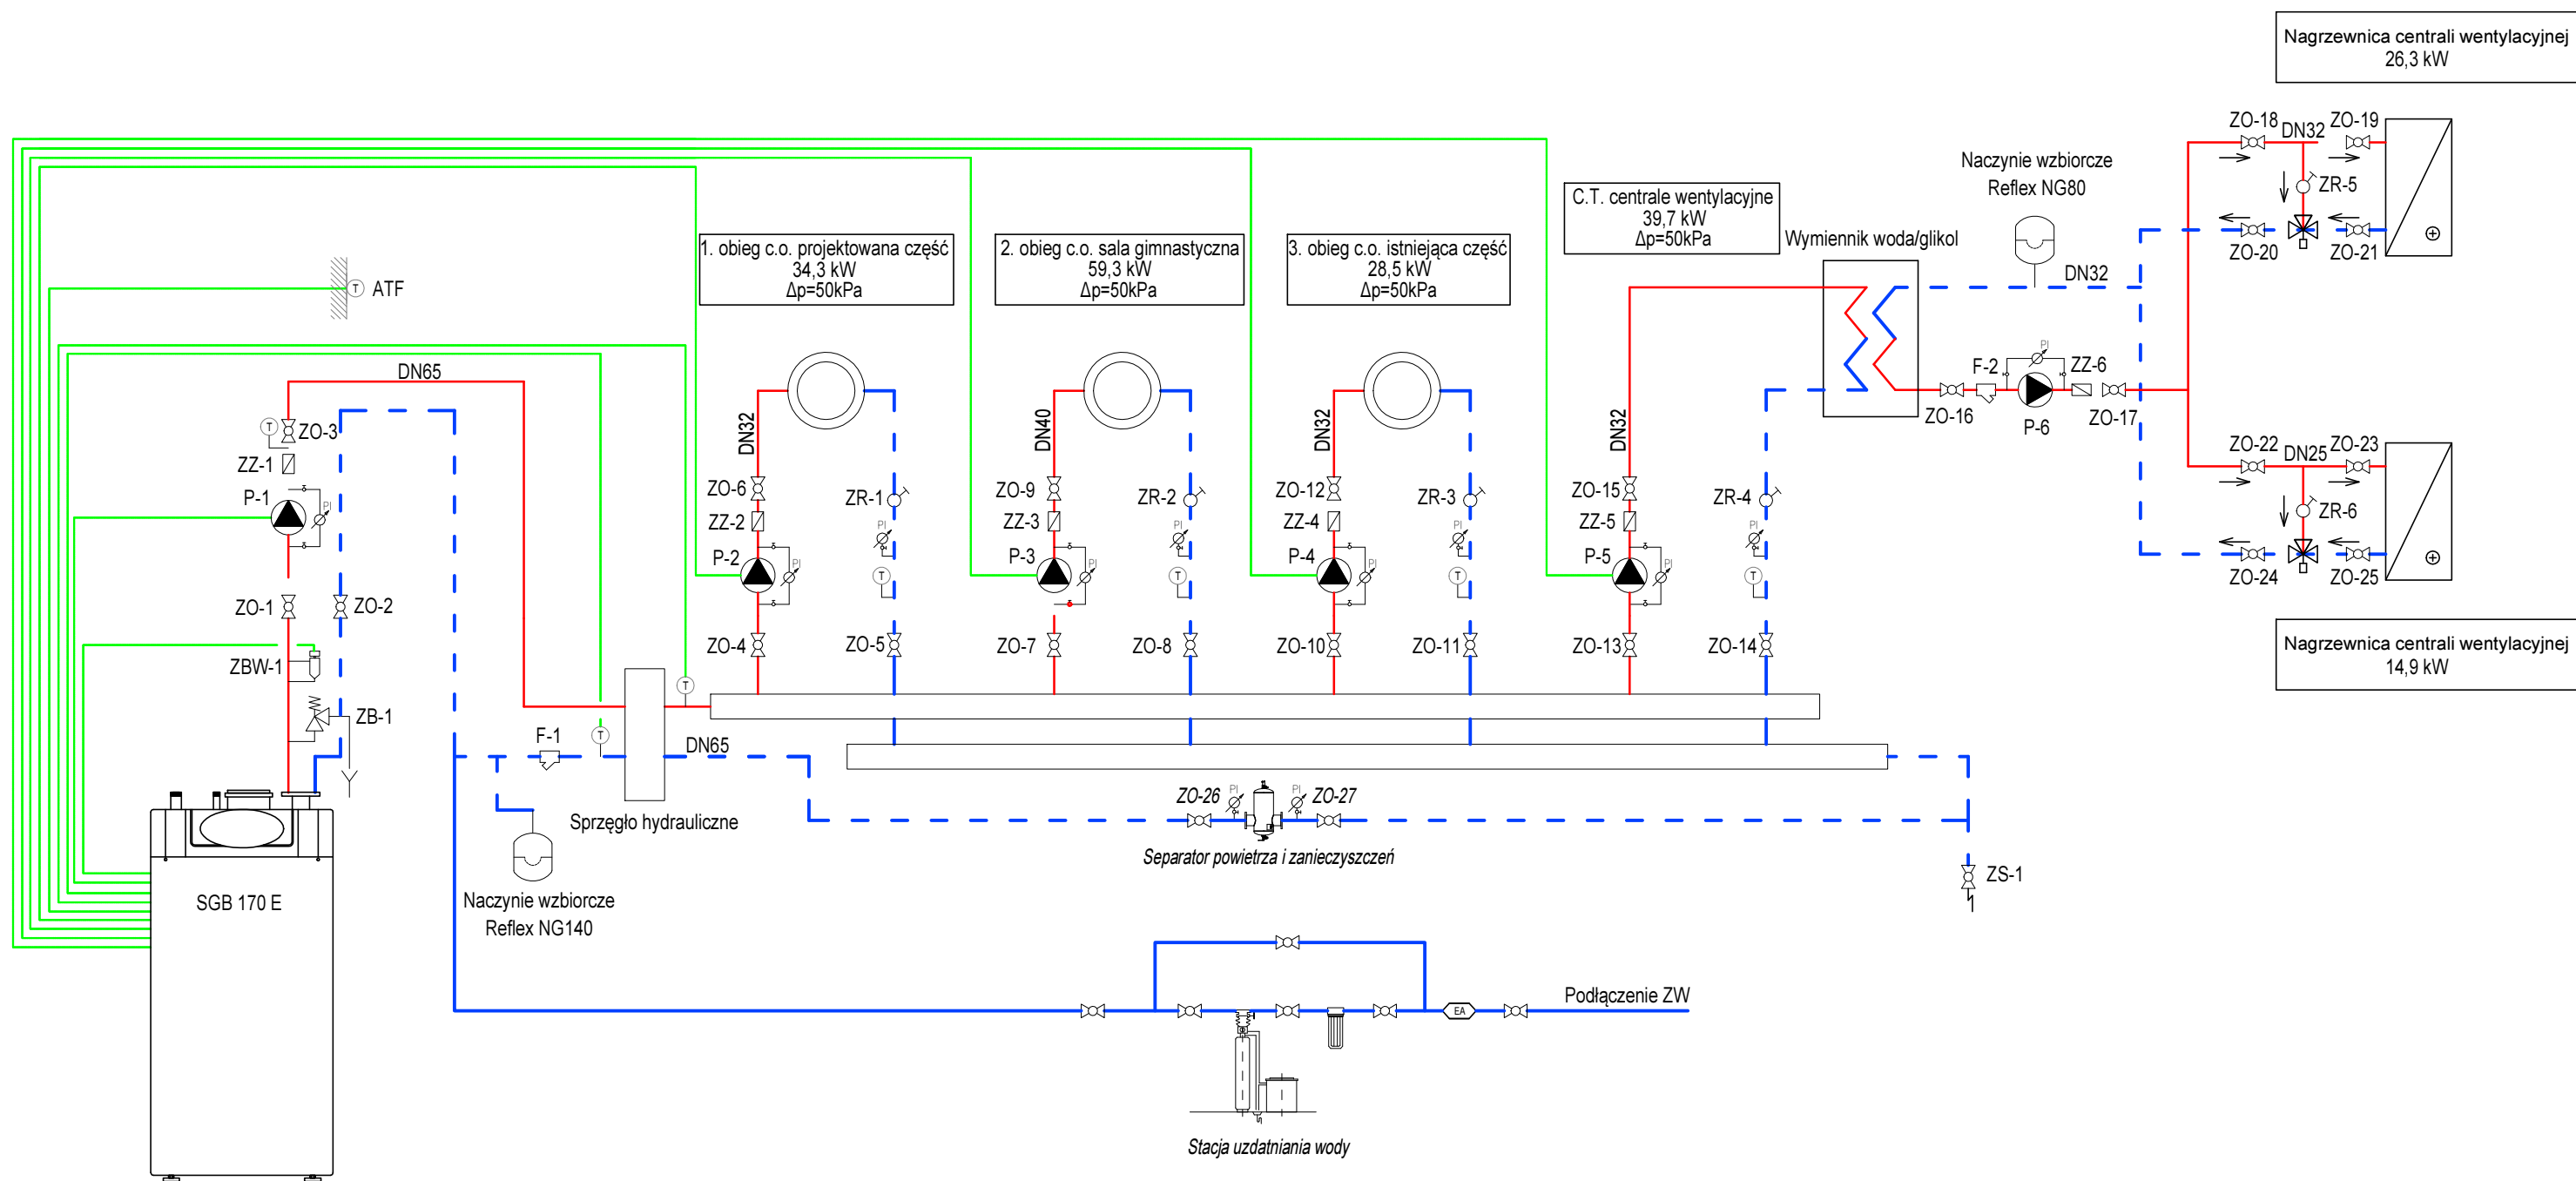

LEGENDA:

- Przewód zasilający instalacji c.o. c.t.
- Przewód powrotny instalacji c.o. c.t.
- Przewód instalacji gazowej

UWAGI:

- Mocowania i podwiesia wg rozwiązań systemowych technologii dostawcy. Konstrukcje i podkonstrukcje wsporcze wg odrębnego opracowania.
- Wszystkie wymiary sprawdzić na budowie.
- Przewody izolować zgodnie z wymogami zawartymi w Rozporządzeniu w sprawie warunków technicznych jakim powinny odpowiadać budynki i ich usytuowanie.
- Przewody instalacji CO oraz CT prowadzone na zewnątrz budynku należy dodatkowo prowadzić w płaszczu ochronnym zgodnie z informacjami zawartymi w opisie technicznym.
- Instalacje należy wyregulować zgodnie z PN-EN 14336.

Jedn. projektowa:	VGR – Pracownia Projektowa Violetta Piękoś-Kwiecińska ul. Tytoniowa 24 m 38, 04-228 Warszawa tel. 608 379 421
Inwestor:	POWIAT PIASECZYŃSKI STAROSTWO POWIATOWE W PIASECZNIE 05-500 PIASECZNO, UL. CHYLICKOWSKA 14
Temat:	PRZEBUDOWA I ROZBUDOWA BUDYNKU SZKOŁY ZS Nr2 PIASECZNO ul.AI.Brzóz 27
Adres:	ZESPÓŁ SZKÓŁ NR 2 im. EMILII PLATER Aleja Brzóz 26, 05-500 Piaseczno
Zespół projektowy:	mgr inż. Kamil Saczuk MAZ/0209/PWOS/11 mgr inż. Piotr Uklejski MAZ/0214/PWOS/11
Branża:	Sanitarna
Stadium:	Projekt budowlano wykonawczy
Nazwa rysunku:	Schemat kotłowni
Data:	30.06.2016
Skala:	1:50
Nr rysunku:	IS- 15