



Piaseczno, dn. 16 maj 2016r.

Inwestor:

Starostwo Powiatowe w
Piasecznie
Ul. Chyliczkowska 14
05-500 Piaseczno

DZIAŁ INWESTYCJI
Przedsiębiorstwo Wodociągów
i Kanalizacji w Piasecznie Sp. z o.o.

WARUNKI TECHNICZNE

przyłączenia do sieci wodociągowej nr 195/W/16/RB

Na podstawie Regulaminu Dostarczania Wody i Odprowadzania Ścieków w Gminie Piaseczno (Uchwała nr 645/XXV/2012 Rady Miejskiej z dn. 26.09.2012 r.) Przedsiębiorstwo Wodociągów i Kanalizacji w Piasecznie w odpowiedzi na wniosek z dnia 27.04.2016 r. otrzymany dnia 12.05.2016 r. określa poniżej warunki na włączenie do miejskiej sieci wodociągowej rozbudowywanego budynku ZS nr 2 im. Emilii Plater przy ulicy Al. Brzóz 26 w miejscowości Piaseczno nr działki ewidencyjnej 43 po uwzględnieniu następujących wymogów.

1. Wyrażamy zgodę na pobór wody na cele bytowe z istniejącego przewodu wodociągowego Ø90mm przebiegającego w ulicy Al. Brzóz poprzez istniejące przyłącze po jego przebudowie.
2. Średnicę przyłącza należy dostosować do wymaganego zapotrzebowania na cele bytowe i ppoż.
3. Zestaw wodomierzowy z wodomierzem głównym należy sytuować w pomieszczeniu za pierwszą ścianą budynku lub w studni wodomierzowej o średnicy Ø1200mm
4. Gwarantowane ciśnienie średniodobowe w sieci miejskiej 2,0 atm.

Miejsce włączenia do sieci wodociągowej wskazano na załączniku mapowym.

Należy opracować projekt przyłącza wodociągowego zgodnie z „Wytocznymi do projektowania, budowy oraz odbioru sieci wodociągowych, kanalizacyjnych oraz przyłączy wykonywanych na terenie działania Przedsiębiorstwa Wodociągów i Kanalizacji w Piasecznie Sp. z o.o.” Projekt złożyć do uzgodnienia (w wersji papierowej oraz na płycie w pliku pdf) do PWiK w Piasecznie Sp. z o.o. Jeden egzemplarz uzgodnionego projektu pozostanie w PWiK w Piasecznie Sp. z o.o..

Do dokumentacji technicznej należy dołączyć dokumenty potwierdzające stan własności terenu, na którym lokalizowane są projektowane przewody.


Realizację przyłączy zapewnia na własny koszt osoba ubiegająca się o przyłączenie. Wybudowane przyłącza pozostaną własnością Odbiorcy.

Przyłącza w otwartym wykopie zgłosić do odbioru w Przedsiębiorstwie Wodociągów i Kanalizacji w Piasecznie na dwa dni przed jego wykonaniem.

Po dokonaniu odbioru przyłączy Odbiorca zobowiązany jest w terminie nie dłuższym niż 7 dni podpisać z PWiK w Piasecznie Sp. z o.o. stosowną umowę na korzystanie z usług.

Powyższe zapisy obowiązują w aktualnym stanie prawnym nieruchomości gruntowej, której dotyczą.
Ważność warunków 2 lata.

PWiK Piaseczno
Główny Specjalista ds. Inwestycji
[Podpis]
Krzysztof Pazarek

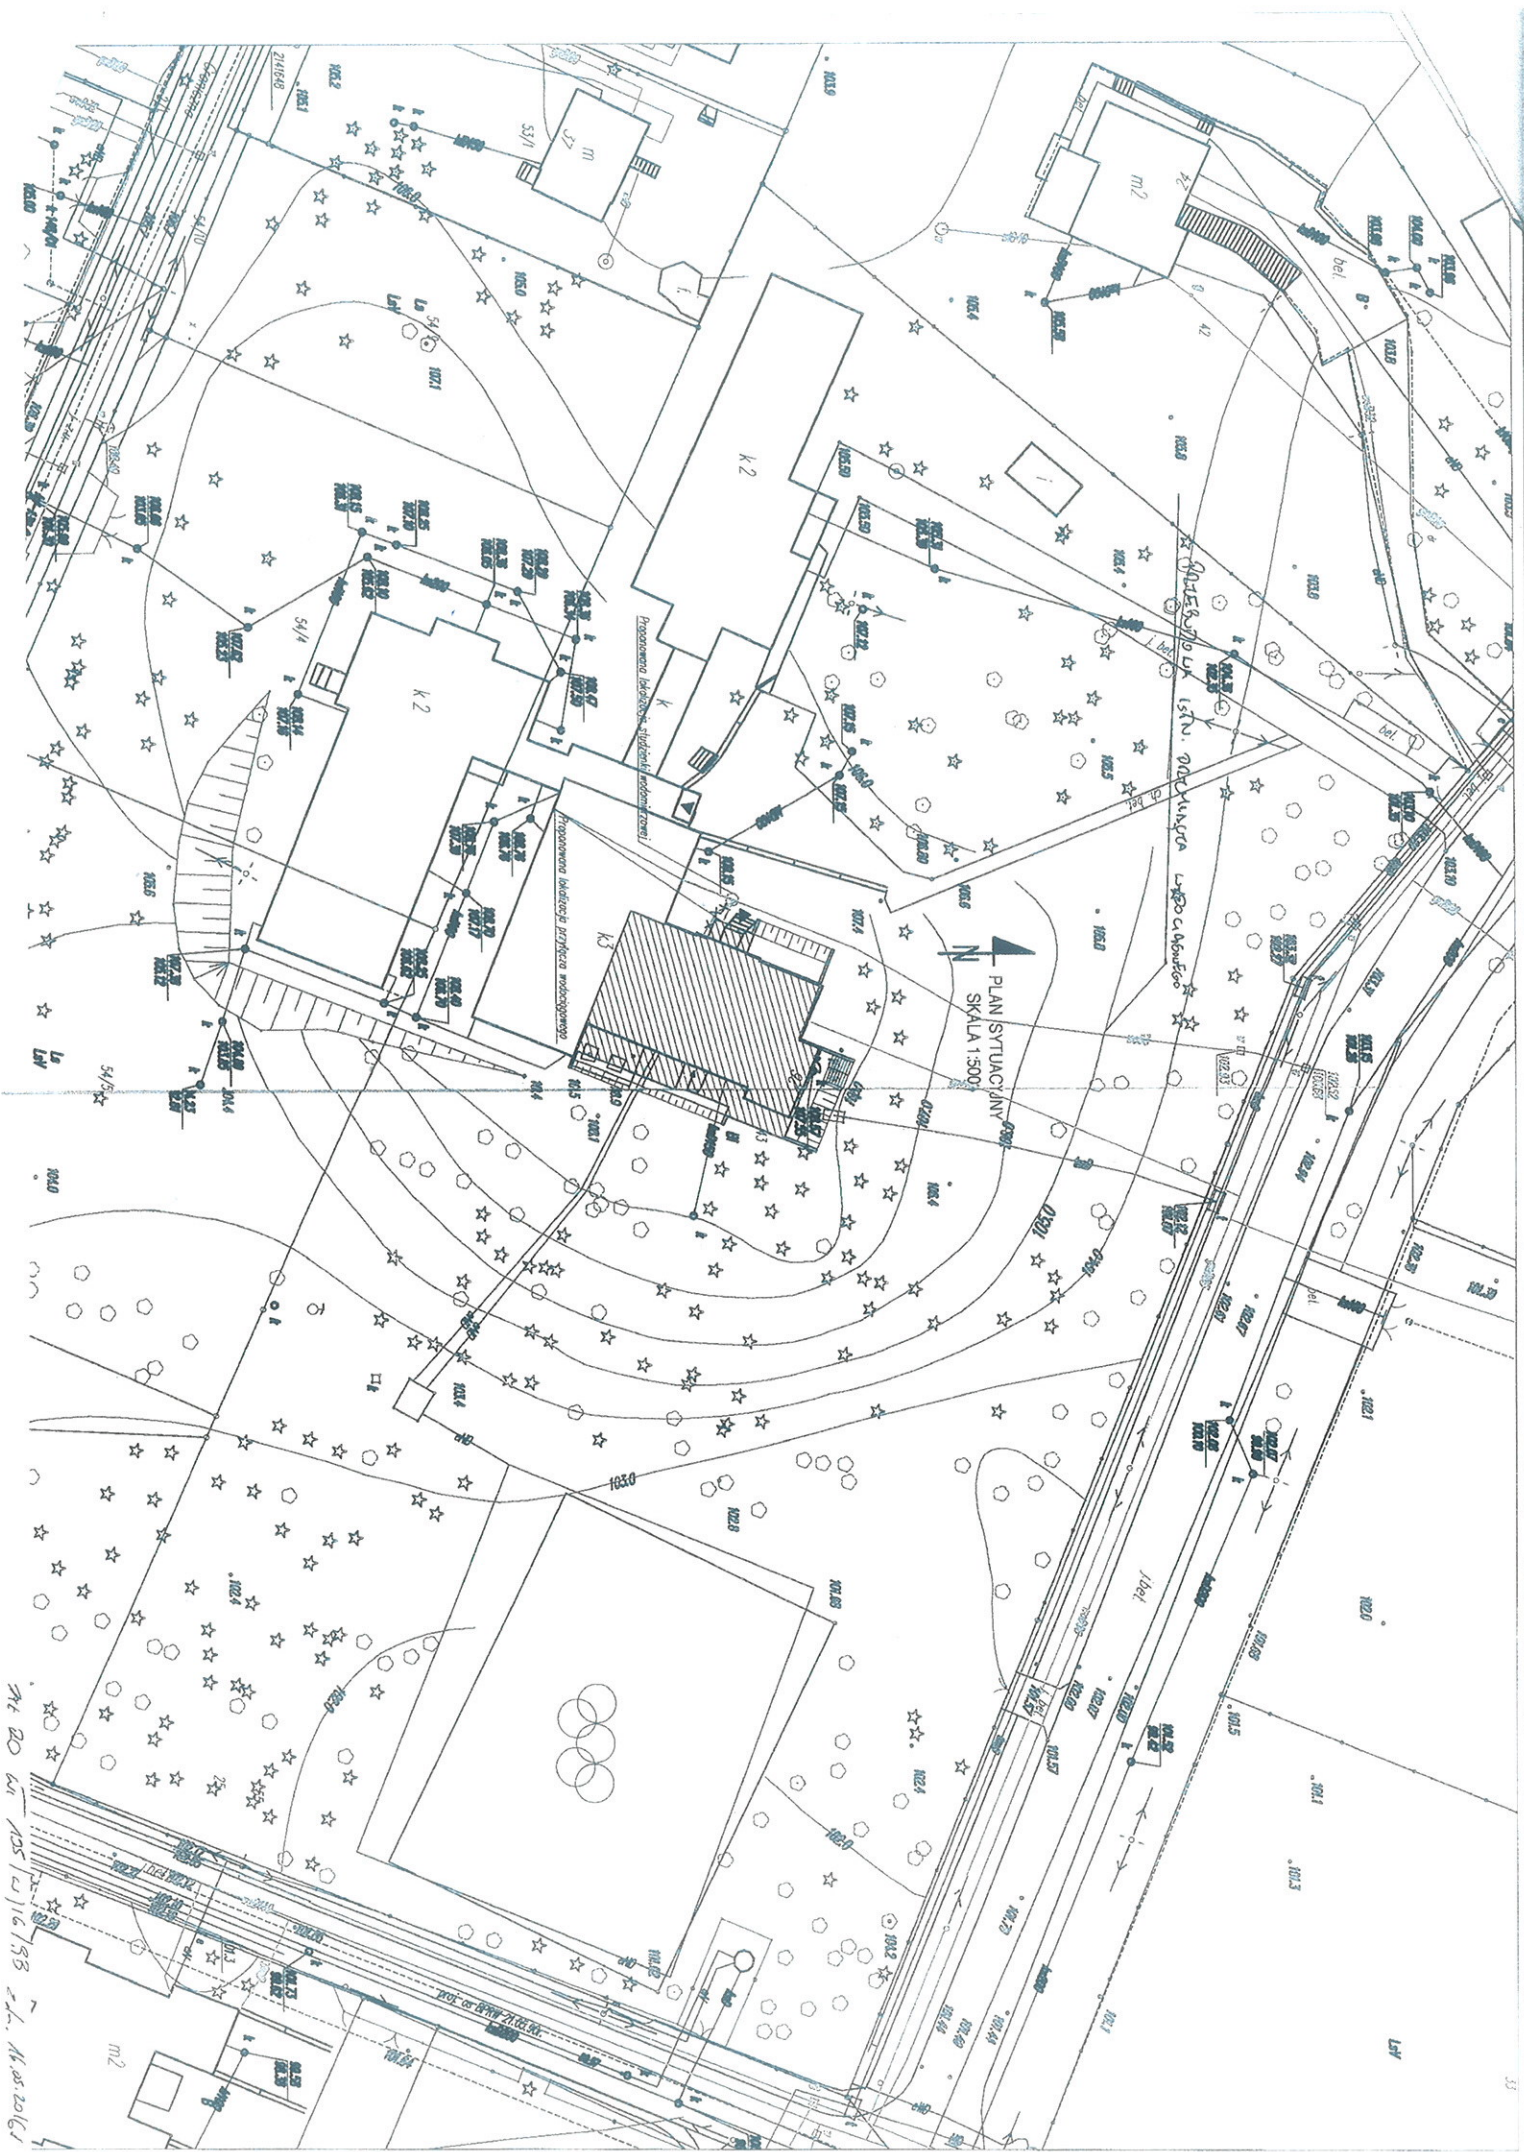

74 20 61 105 12 116 138 2.1. 11.05.2016