


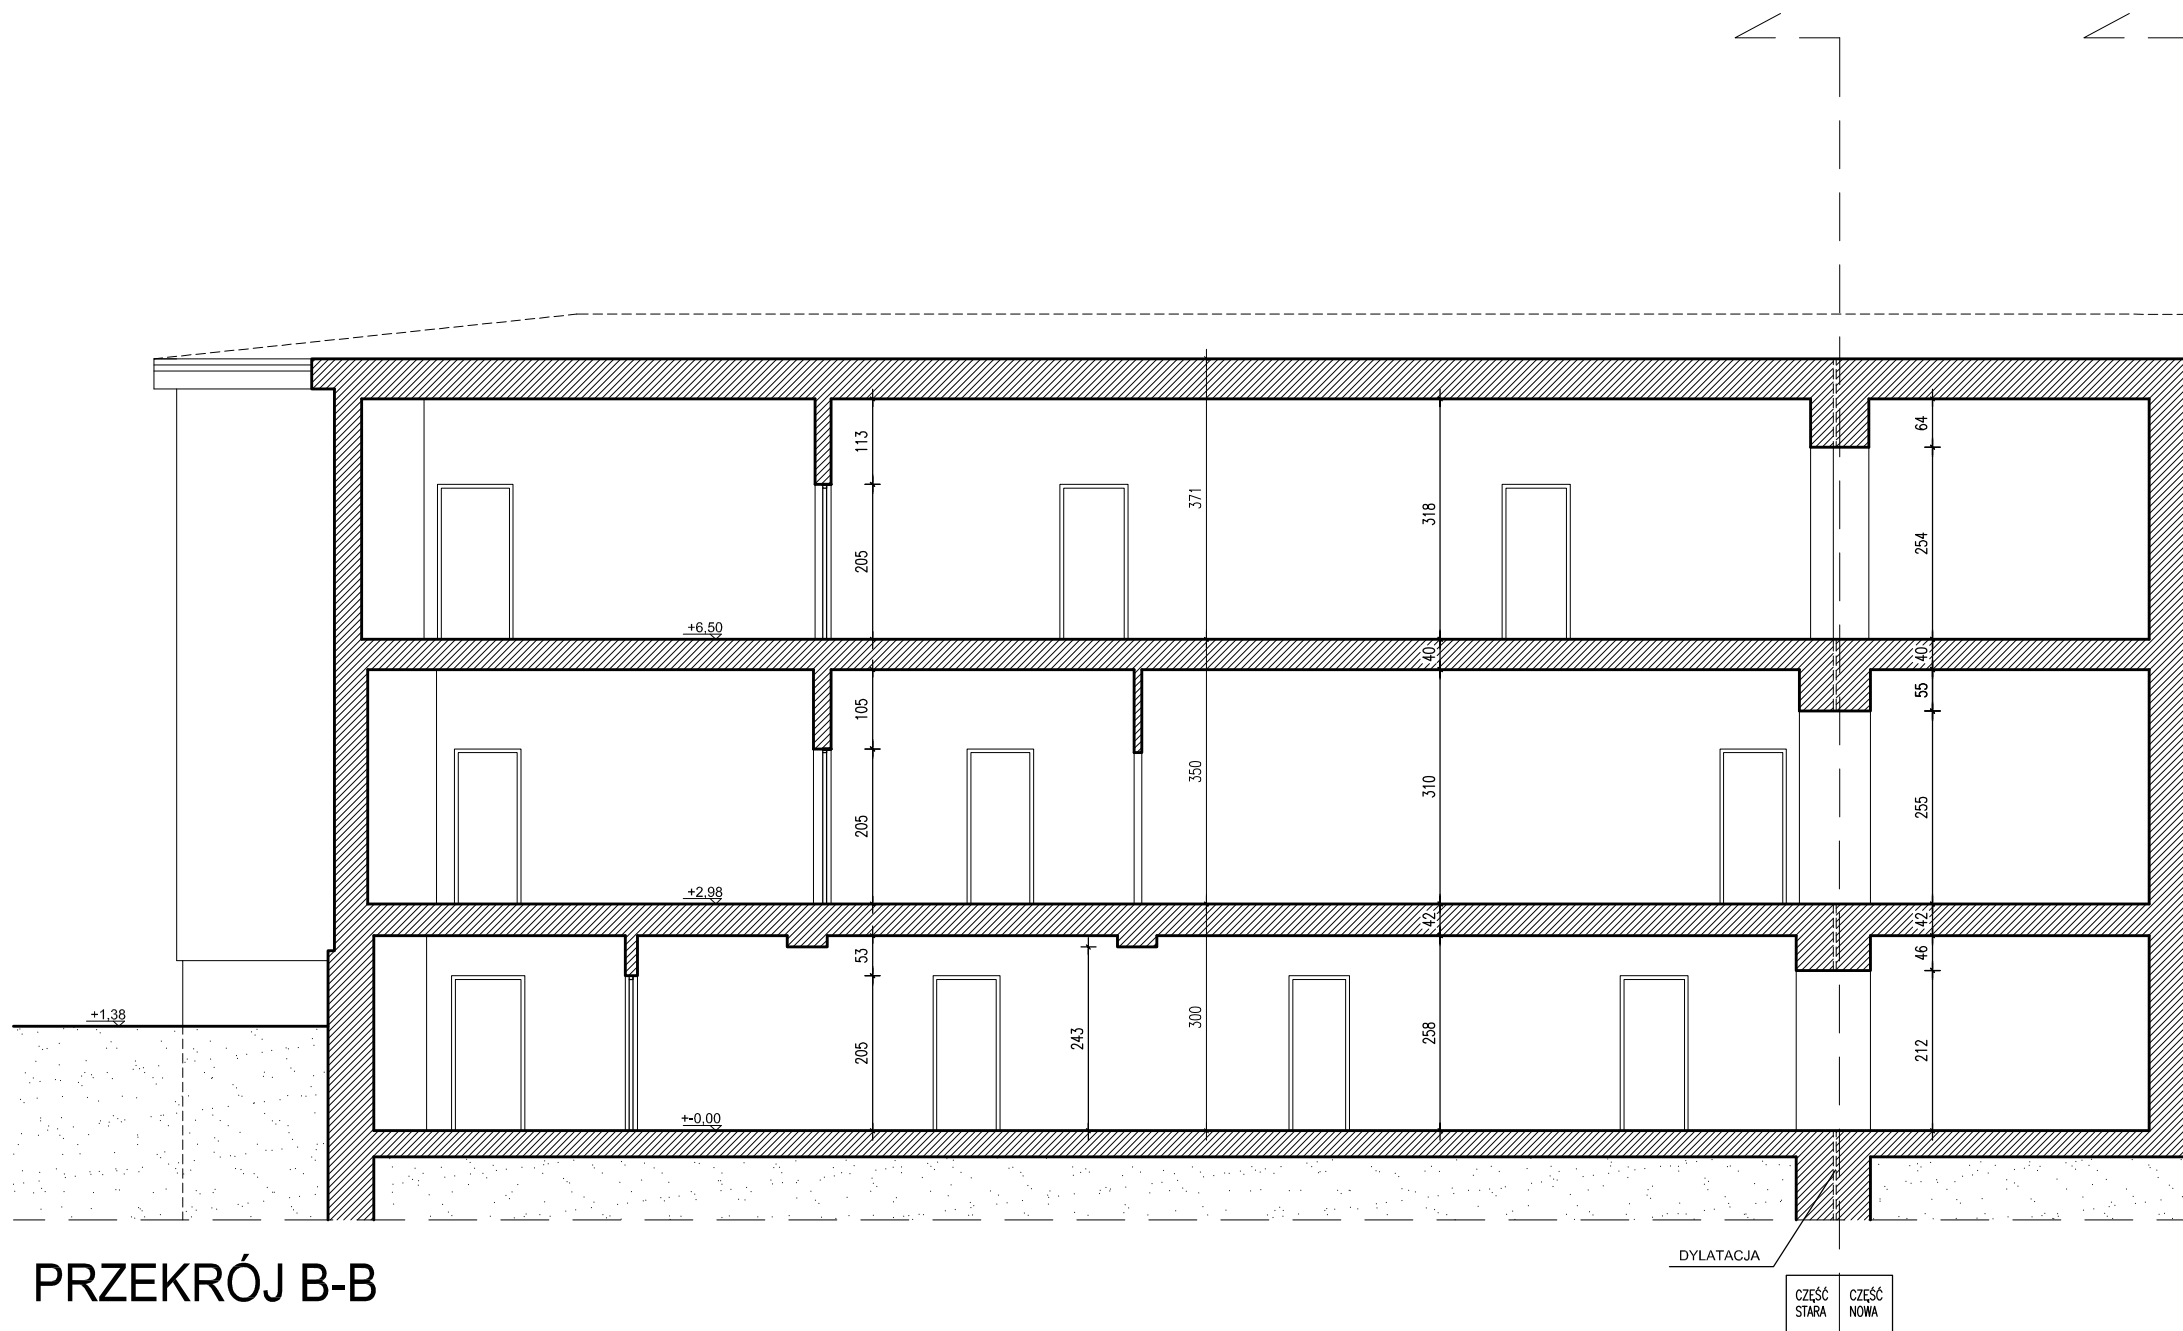

PRZEKRÓJ B-B

PRACOWNIA PROJEKTOWA
ALL- JOLANTA SOŁTAN
04-433 W-WA ul. SEROCKA 28/20

ZESPÓŁ PROJEKTOWY:		
IMIĘ I NAZWISKO:	NR UPRAWNIEN	PODPIS:
mgr inż. arch. JOLANTA SOŁTAN	WA-369/90	
mgr inż. arch. PAWEŁ GAGO		
FAZA:		
INWENTARYZACJA		
BRANŻA:	DATA:	
ARCHITEKTURA	2015.07	
TEMAT RYSUNKU:	SKALA:	
PRZEKRÓJ B-B	1:100	
NR RYS.	INDEKS:	
A8	1.	