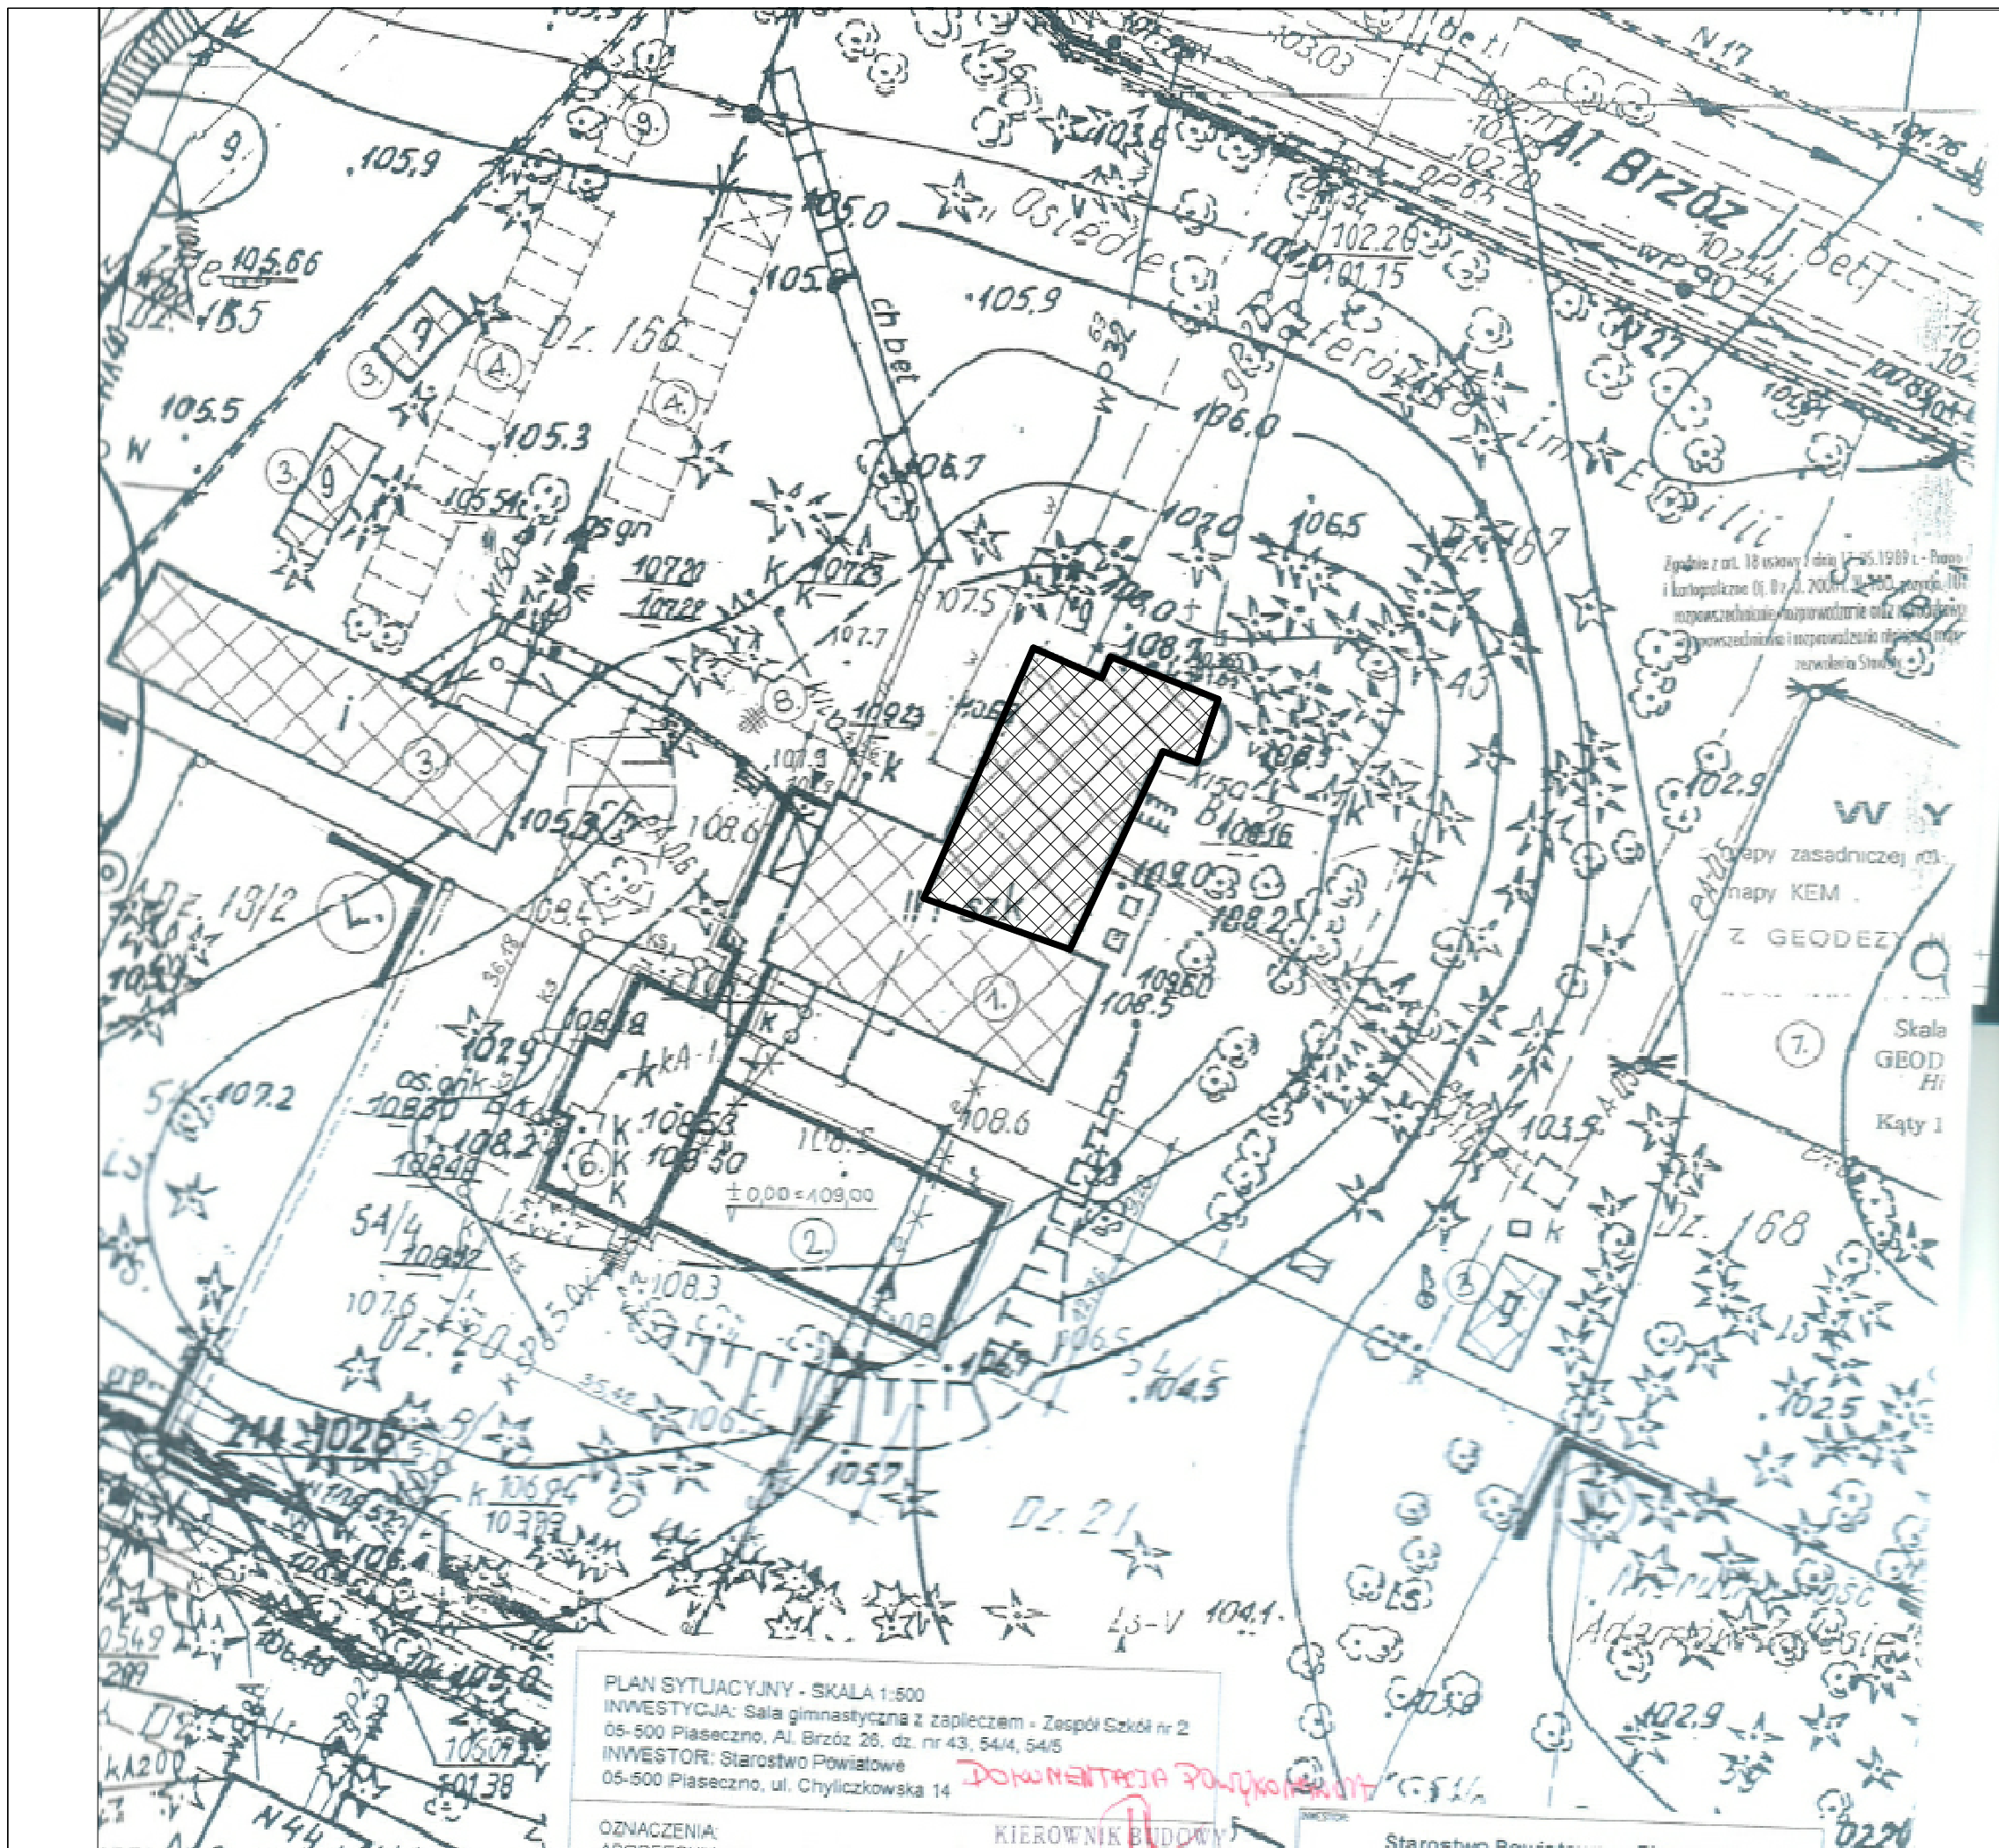


PRACOWNIA PROJEKTOWA
ALL- JOLANTA SOŁTAN
04-433 W-WA ul. SEROCKA 28/20

ZESPÓŁ PROJEKTOWY:		
IMIĘ I NAZWISKO:	NR UPRAWNIEN	PODPIS:
mgr inż. arch. JOLANTA SOŁTAN	WA-369/90	
mgr inż. arch. PAWEŁ GAGO		
FAZA: INWENTARYZACJA		
BRANŻA: ARCHITEKTURA	DATA: 2015.07	
TEMAT RYSUNKU:	SKALA: 1:500	
ZAKRES OPRACOWANIA	NR RYS. A0	INDEKS: 1.