


ELEWACJA PŁN-WSCH

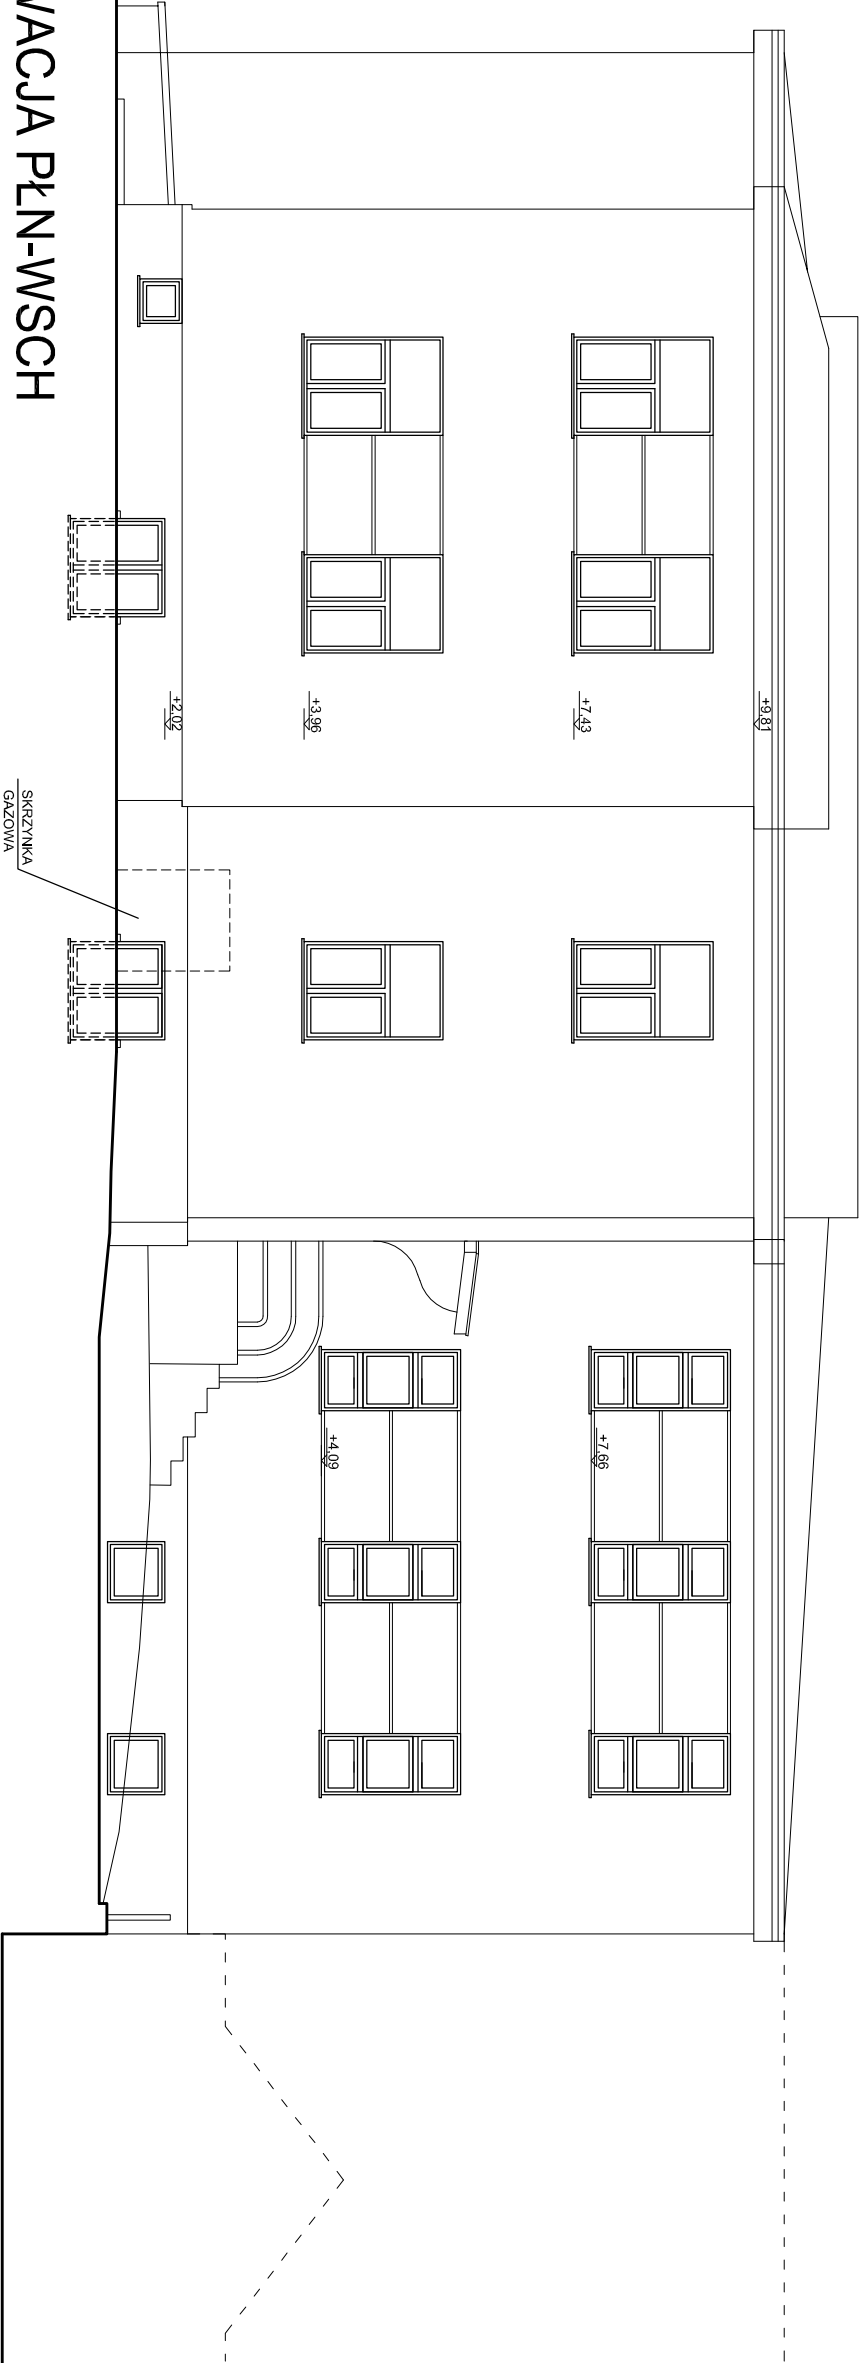

PRACOWNIA PROJEKTOWA ALL-JOLANTA SOŁTAN 04-433 W-WA ul. SEROCKA 28/20		
ZESPÓŁ PROJEKTOWY:		
IMIĘ I NAZWISKO:	NR UPRAWNIENI	PODPIS:
mjr inż. arch. JOLANTA SOŁTAN	WA-369/90	
mjr inż. arch. PAWEŁ GĄGO		
FAZA: INWENTARYZACJA		
BRANŻA: ARCHITEKTURA	DATA: 2015.07	
TEMAT RYSUNKU:	SKALA: 1:100	
ELEWACJA PŁN-WSCH	NR RYS. A5	INDEKS: 1.