


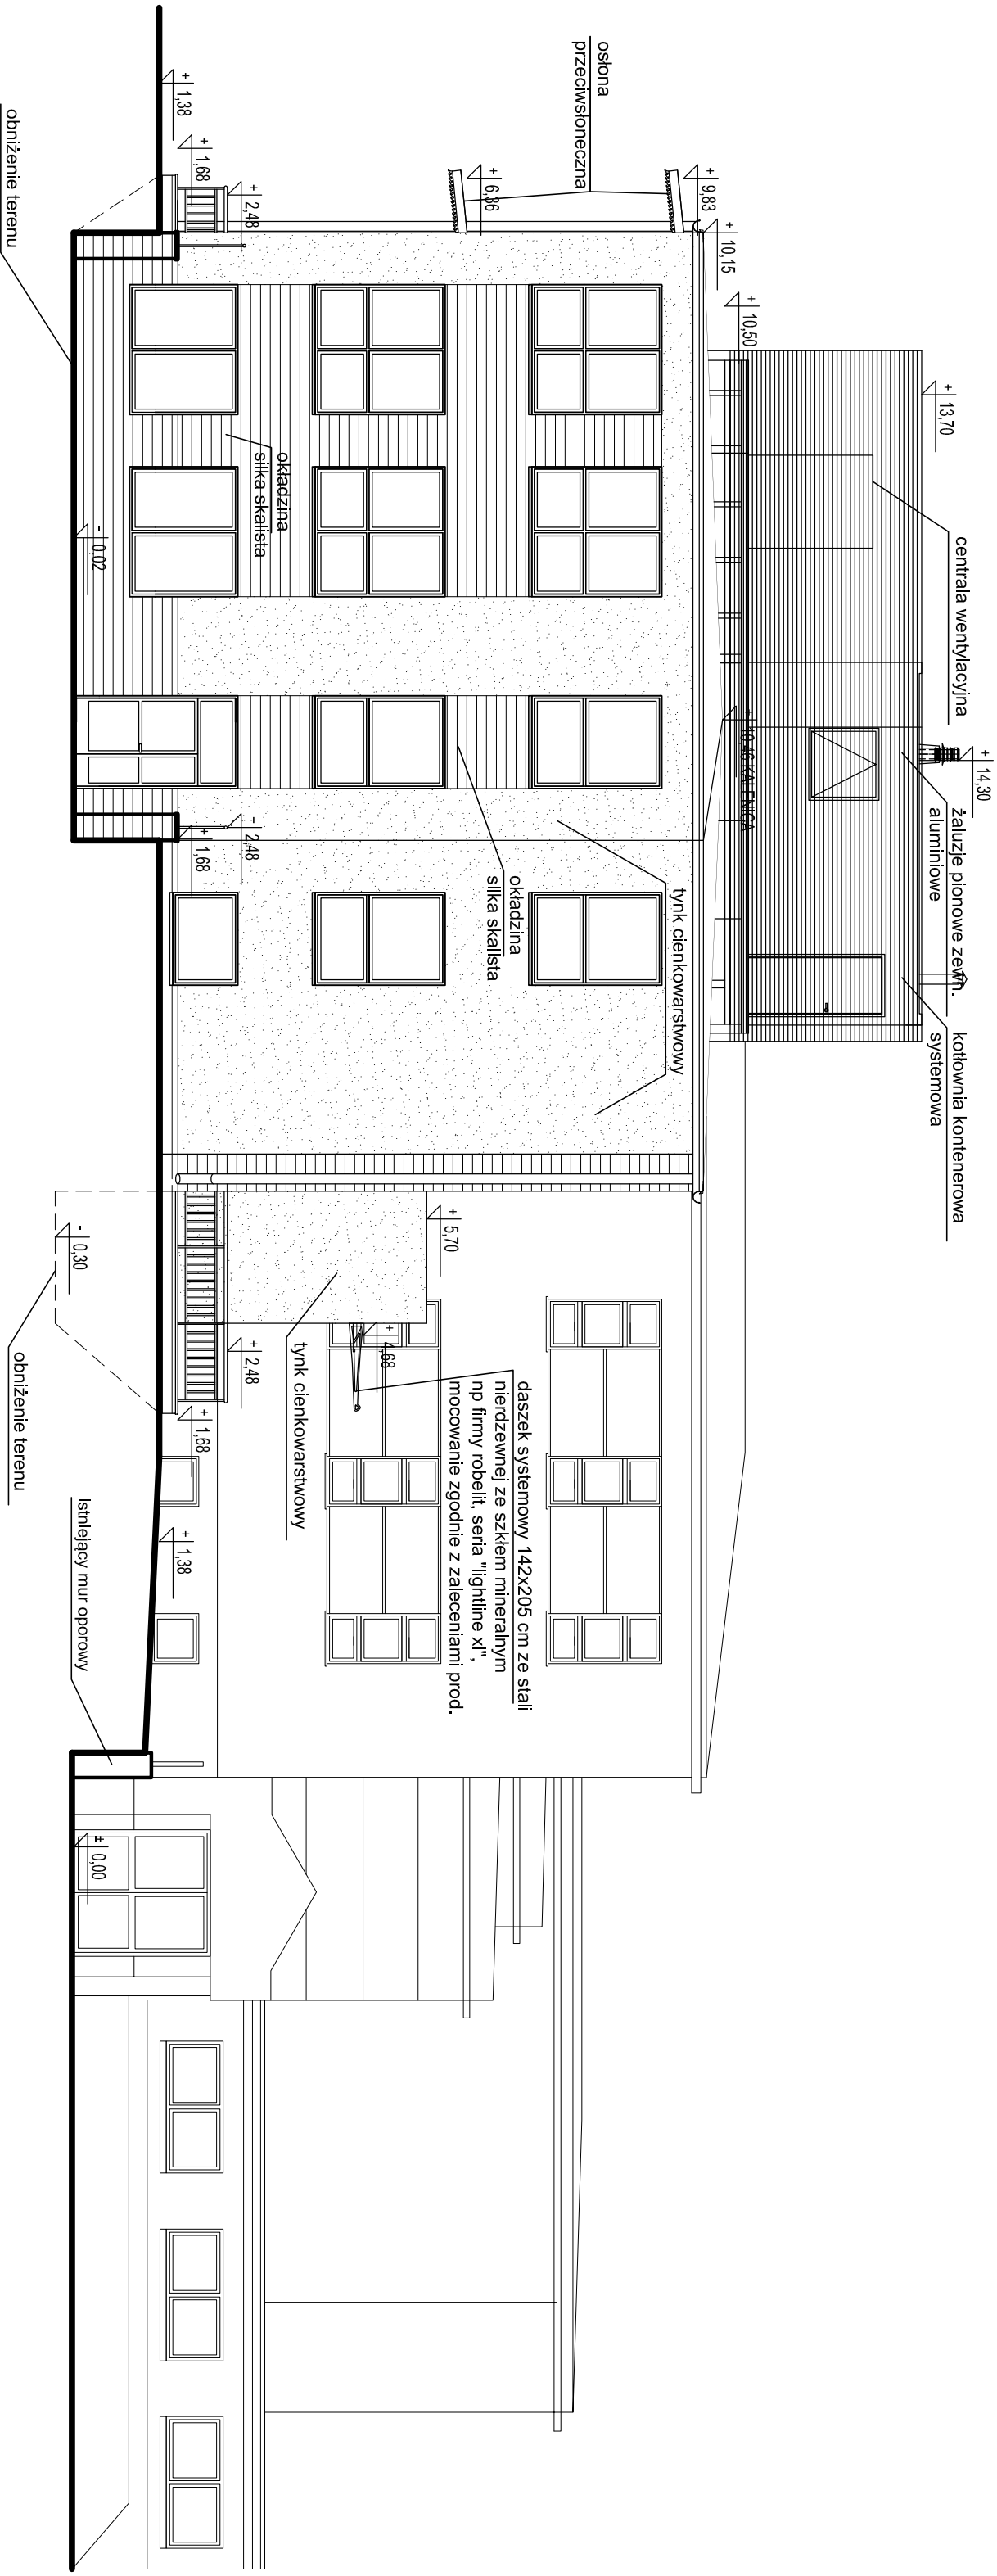

ELEWACJA PÓŁNOCNA

SKALA 1:100

Jedn. projektowa: VGR – Pracownia Projektowa Violetta Piękoś-Kwiecińska ul. Tytoniowa 24 m 38, 04-228 Warszawa tel. 608 379 421			
Inwestor: POWIAT PIASECZYŃSKI STAROSTWO POWIATOWE W PIASECZNYE 05-500 PIASECZNO, UL. CHYLIŹKOWSKA 14			
Temat: PRZEBUDOWA I ROZBUDOWA BUDYNKU ZS nr 2 imienia EMILII PLATER			
Adres: ZESPÓŁ SZKÓŁ NR 2 im. EMILII PLATER Aleja Brzoź 27, 05-500 Piaseczno			
Zespół projektowy: mgr inż.arch. V.Piękoś –Kwiecińska upr. nr 356/92 mgr inż.arch.Krystian Kwieciński Monika Mateusiak			
Branża: Architektura		Projekt budowlany	
Stadium:			
Nazwa rysunku:			
Elewacja północna			
Data: 06.2016	Skala: 1:100	Nr rysunku: A - 12	