


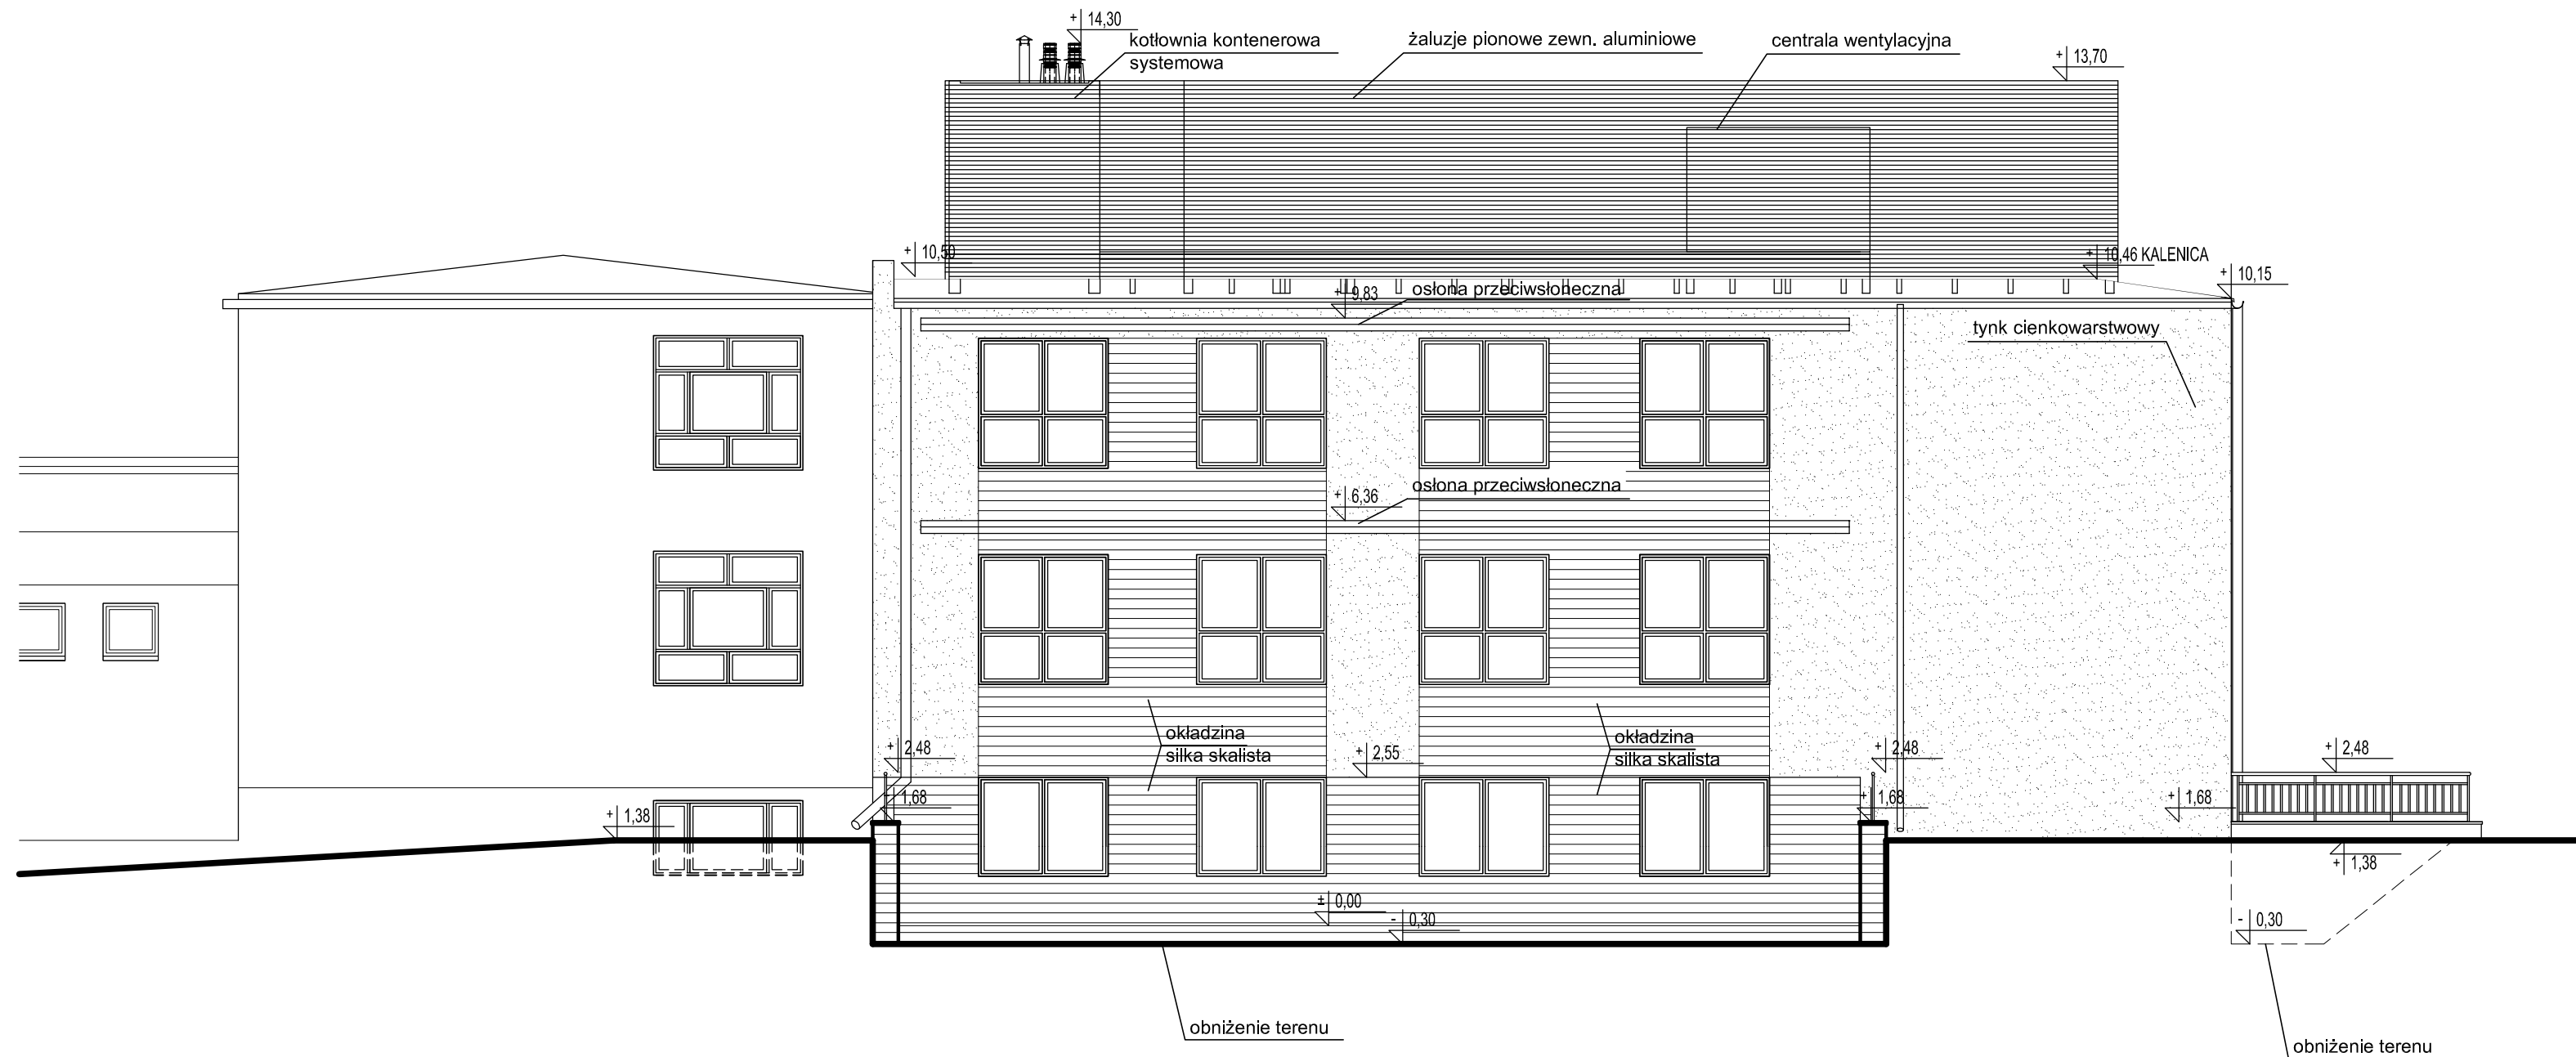

ELEWACJA WSCHODNIA
SKALA 1:100

Jedn. projektowa: VGR – Pracownia Projektowa Violetta Piękoś-Kwiecińska ul. Tytoniowa 24 m 38, 04–228 Warszawa tel. 608 379 421		
Inwestor: POWIAT PIASECZYŃSKI STAROSTWO POWIATOWE W PIASECZNIE 05–500 PIASECZNO, UL. CHYLICKOWSKA 14		
Temat: PRZEBUDOWA I ROZBUDOWA BUDYNKU ZS nr 2 imienia EMILII PLATER		
Adres: ZESPÓŁ SZKÓŁ NR 2 im. EMILII PLATER Aleja Brzóz 27, 05–500 Piaseczno		
Zespół projektowy: mgr inż.arch. V.Piękoś –Kwiecińska upr. nr 356/92 mgr inż.arch.Krzysztof Kwieciński Monika Mateusiak		
Branża: Architektura		
Stadium: Projekt budowlany		
Nazwa rysunku: Elewacja wschodnia		
Data: 06.2016	Skala: 1:100	Nr rysunku: A - 11