


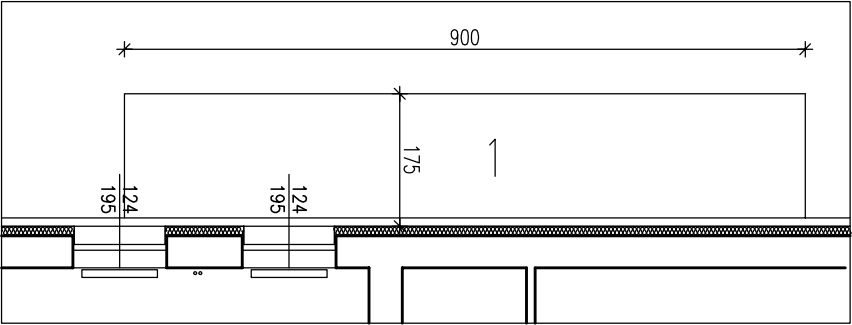
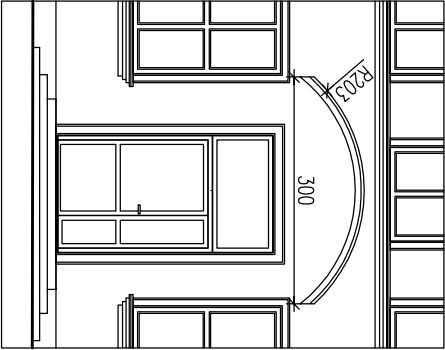
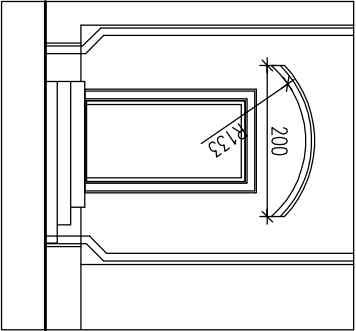


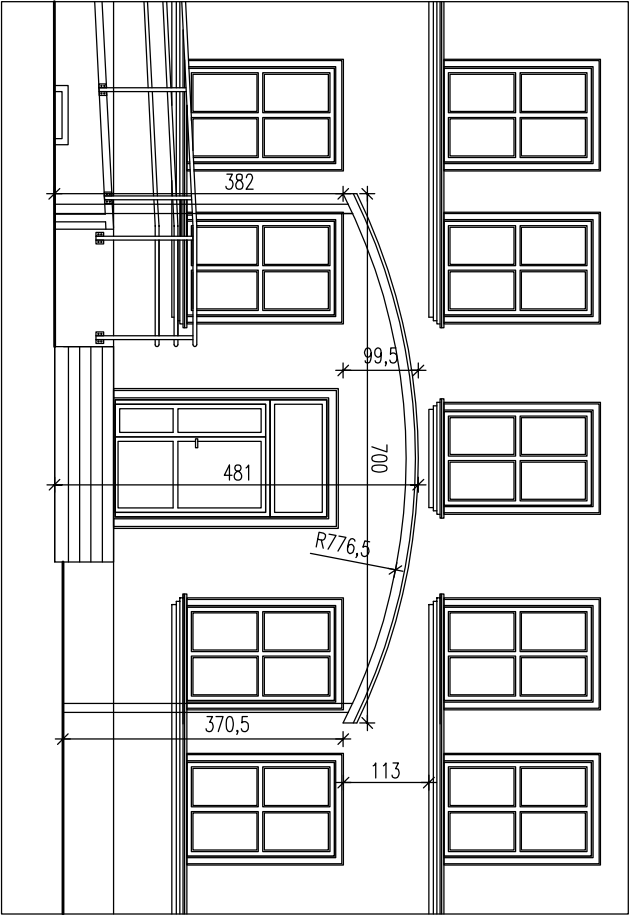


DASZEK 1 - 1 SZTUKA

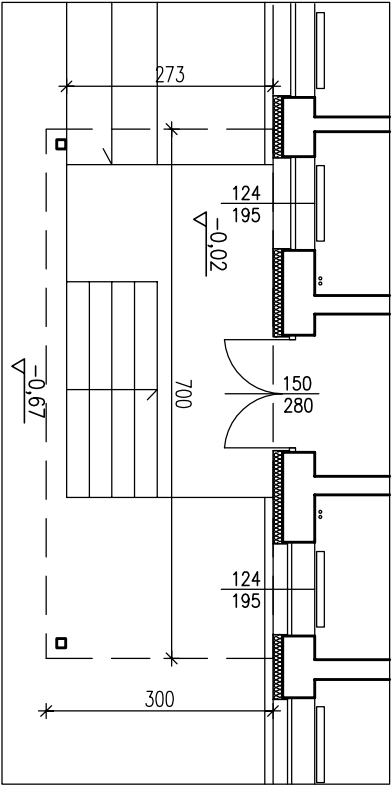


DASZEK 2-2 SZTUKI

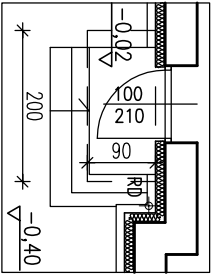

DASZEK 3- 1 SZTUKA

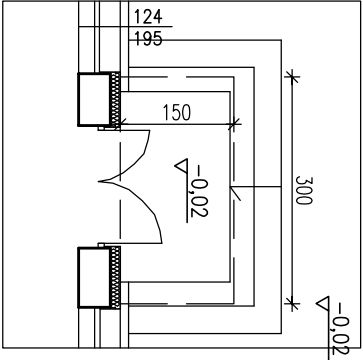

DASZEK 4- 1 SZTUKA

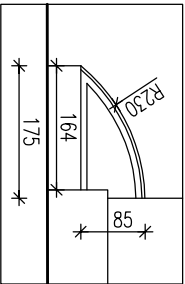

Jedn. projektowa: VGR – Pracownia Projektowa Wioletta Piękoś-Kwiecińska ul. Tytoniowa 24 m 38, 04-228 Warszawa tel. 608 379 421			
Inwestor:	POWIAT PIASECZYŃSKI STAROSTWO POWATOWE W PIASECZNI 05-500 PIASECZNO, UL. CHYLICZKOWSKA 14		
Temat:	TERNOMODERNIZACJA BUDYNKU SZKOŁY ZS ROKU		
Adres:	ZESPÓŁ SZKOŁ – ROLNICZE CENTRUM KSZTAŁCENIA USTAWICZNEGO ul. Chylczkowska 20, 05-500 Piaseczno		
Zespół projektowy: mgr inż.arch. V.Piękoś –Kwiecińska upr. nr 356/92 Monika Mateusiak			
Branża:	Architektura		
Stadium:	Projekt budowlano-wykonawczy		
Nazwa rysunku: Daszki nad wejściami			
Data: 10.2015	Skala: 1:100	Nr rysunku:	A - 16