


POMOST SERWISOWY SKALA 1:20

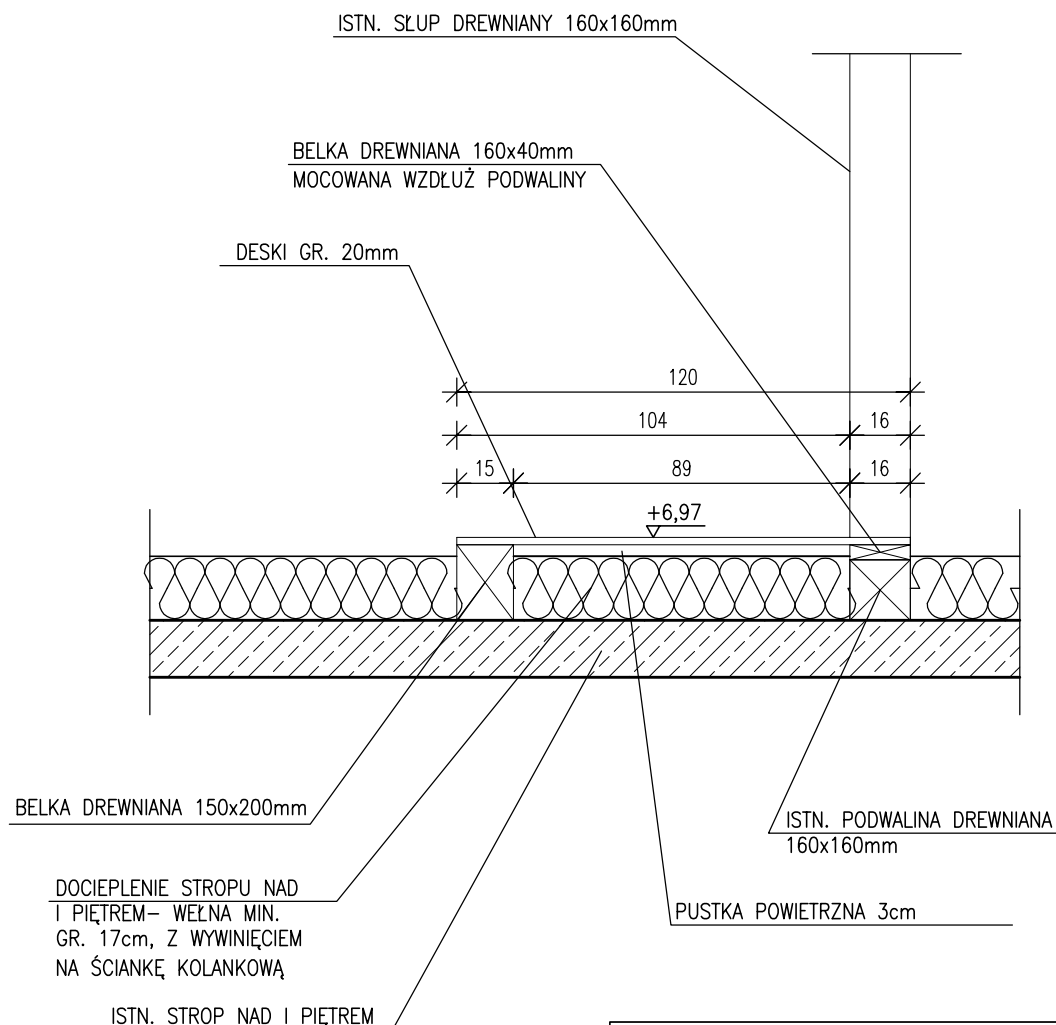

UWAGA:
ELEMENTY DREWNIANE PODESTU SERWISOWEGO
ZABEZPIECZYĆ DO NRO

Jedn. projektowa: VGR – Pracownia Projektowa Violetta Piękoś-Kwiecińska ul. Tytoniowa 24 m 38, 04-228 Warszawa tel. 608 379 421		
Inwestor:	POWIAT PIASECZYŃSKI STAROSTWO POWIATOWE W PIASECZNI 05-500 PIASECZNO, UL. CHYLICKOWSKA 14	
Temat:	TERMOMODERNIZACJA BUDYNKU SZKOŁY ZS RCKU	
Adres:	ZESPÓŁ SZKÓŁ- ROLNICZE CENTRUM KSZTAŁCENIA USTAWICZNEGO ul. Chyliczkowska 20, 05-500 Piaseczno	
Zespół projektowy:	mgr inż.arch. V.Piękoś -Kwiecińska upr. nr 356/92 Monika Mateusiak	
Branża:	Architektura	
Stadium:	Projekt budowlano-wykonawczy	
Nazwa rysunku:	Pomost serwisowy	
Data:	10.2015	Skala: 1:20
Nr rysunku:	A -15	