




ELEWACJA ZACHODNIA ZEWNĘTRZNA
WIDOK 4
TERMOMODERNIZACJA
SKALA 1:100

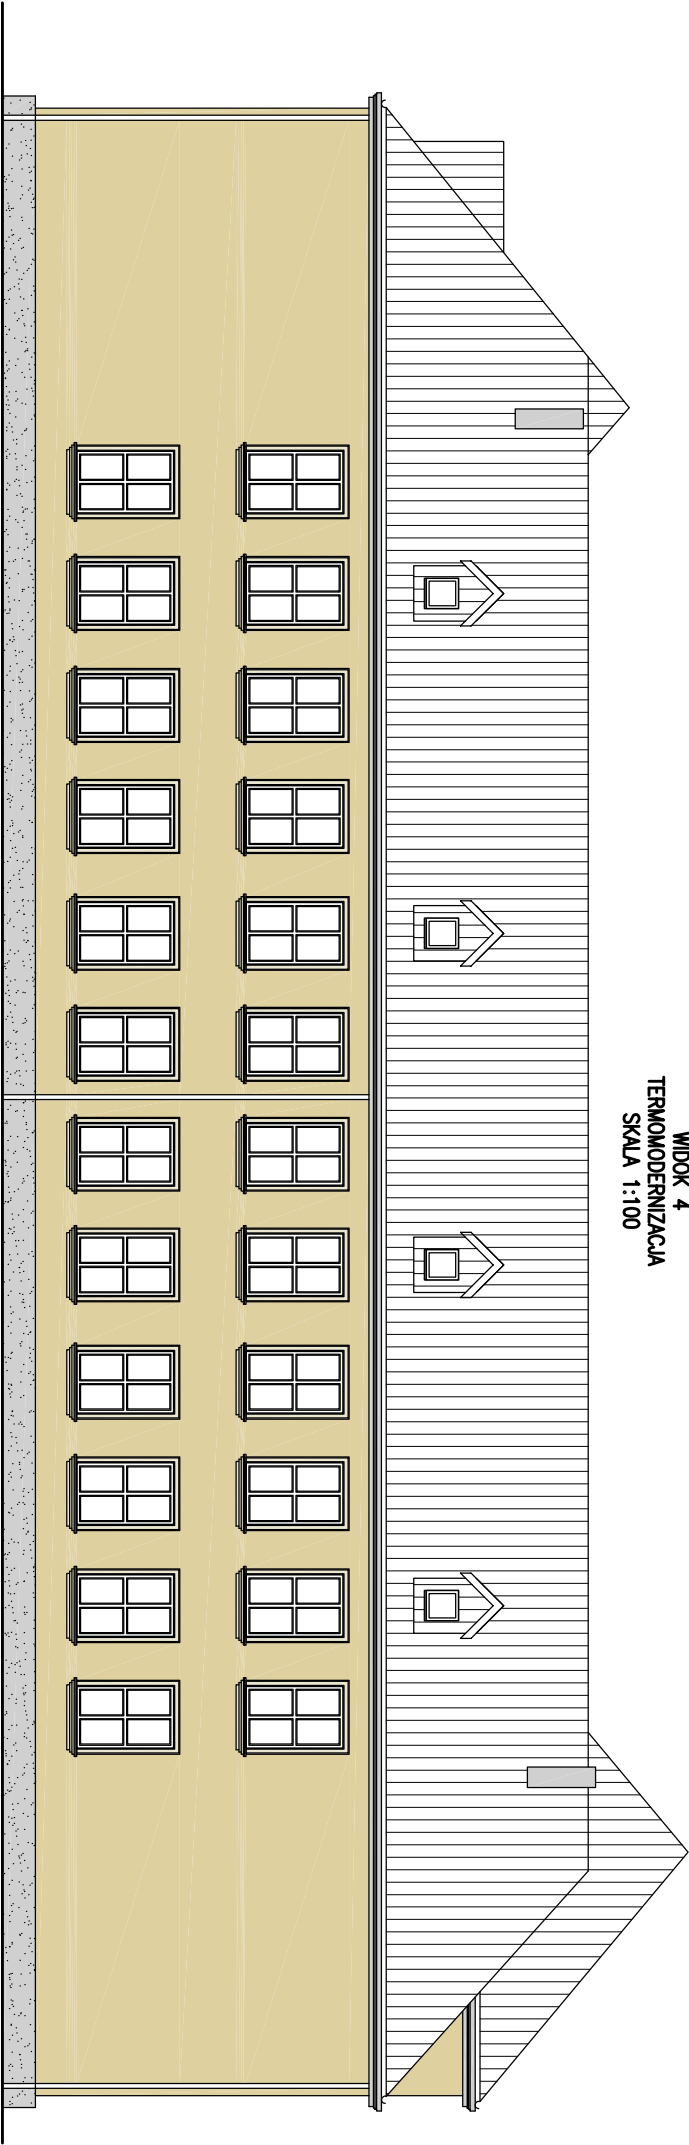

- KOLOR PALAZZO 115
(WNEKI, OBRAMOWANIA
NA ŚCIANACH GŁÓWNYCH)
- KOLOR PALAZZO 45
(ŚCIANY, OBRAMOWANIA
WE WNEKACH)
- TYNK MOZAIKOWY CL/S-4
- KOLOR GRAFITOWY
(DACH)
- KOLOR GRAU-WEIS
(GZYMS DACHOWY, KOMINY)

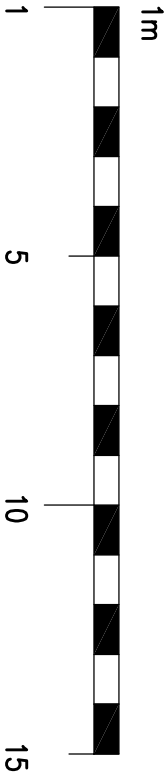

ELEWACJA WSCHODNIA WEWNĘTRZNA
WIDOK 8
TERMOMODERNIZACJA
SKALA 1:100

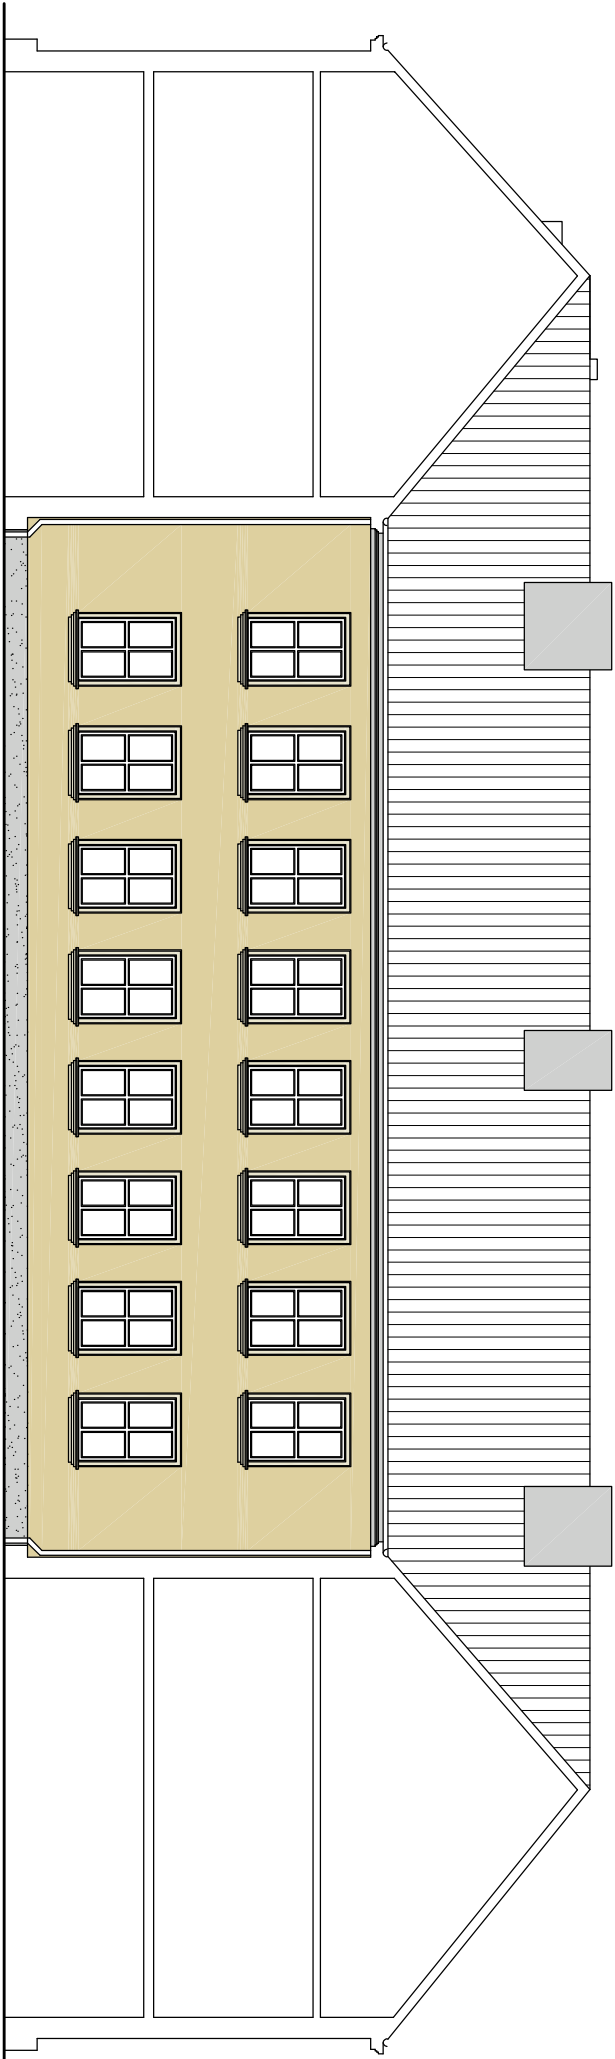

Jedn. projektowa:	VGR – Pracownia Projektowa Wioletta Piękoś-Kwiecińska ul. Tytoniowa 24 m 38, 04–228 Warszawa tel. 608 379 421
Inwestor:	POWIAT PIASECZYŃSKI STAROSTWO POWATOWE W PIASECZNI 05–500 PIASECZNO, UL. CHYLIČZKOWSKA 14
Temat:	TERMOMODERNIZACJA BUDYNKU SZKOŁY ZS ROKU
Adres:	ZESPÓŁ SZKOŁ – ROLNICZE CENTRUM KSZTAŁCENIA USTAWICZNEGO ul. Chyličzkowska 20, 05–500 Piaseczno
Zespół projektowy:	mgr inż.arch. V.Piękoś –Kwiecińska upr. nr 356/92 Monika Mateusiak
Branża:	Architektura
Stadium:	Projekt budowlano-wykonawczy
Nazwa rysunku:	Kolorystyka- widok 4,8
Data:	10.2015
Skala:	-
Nr rysunku:	A - 14