

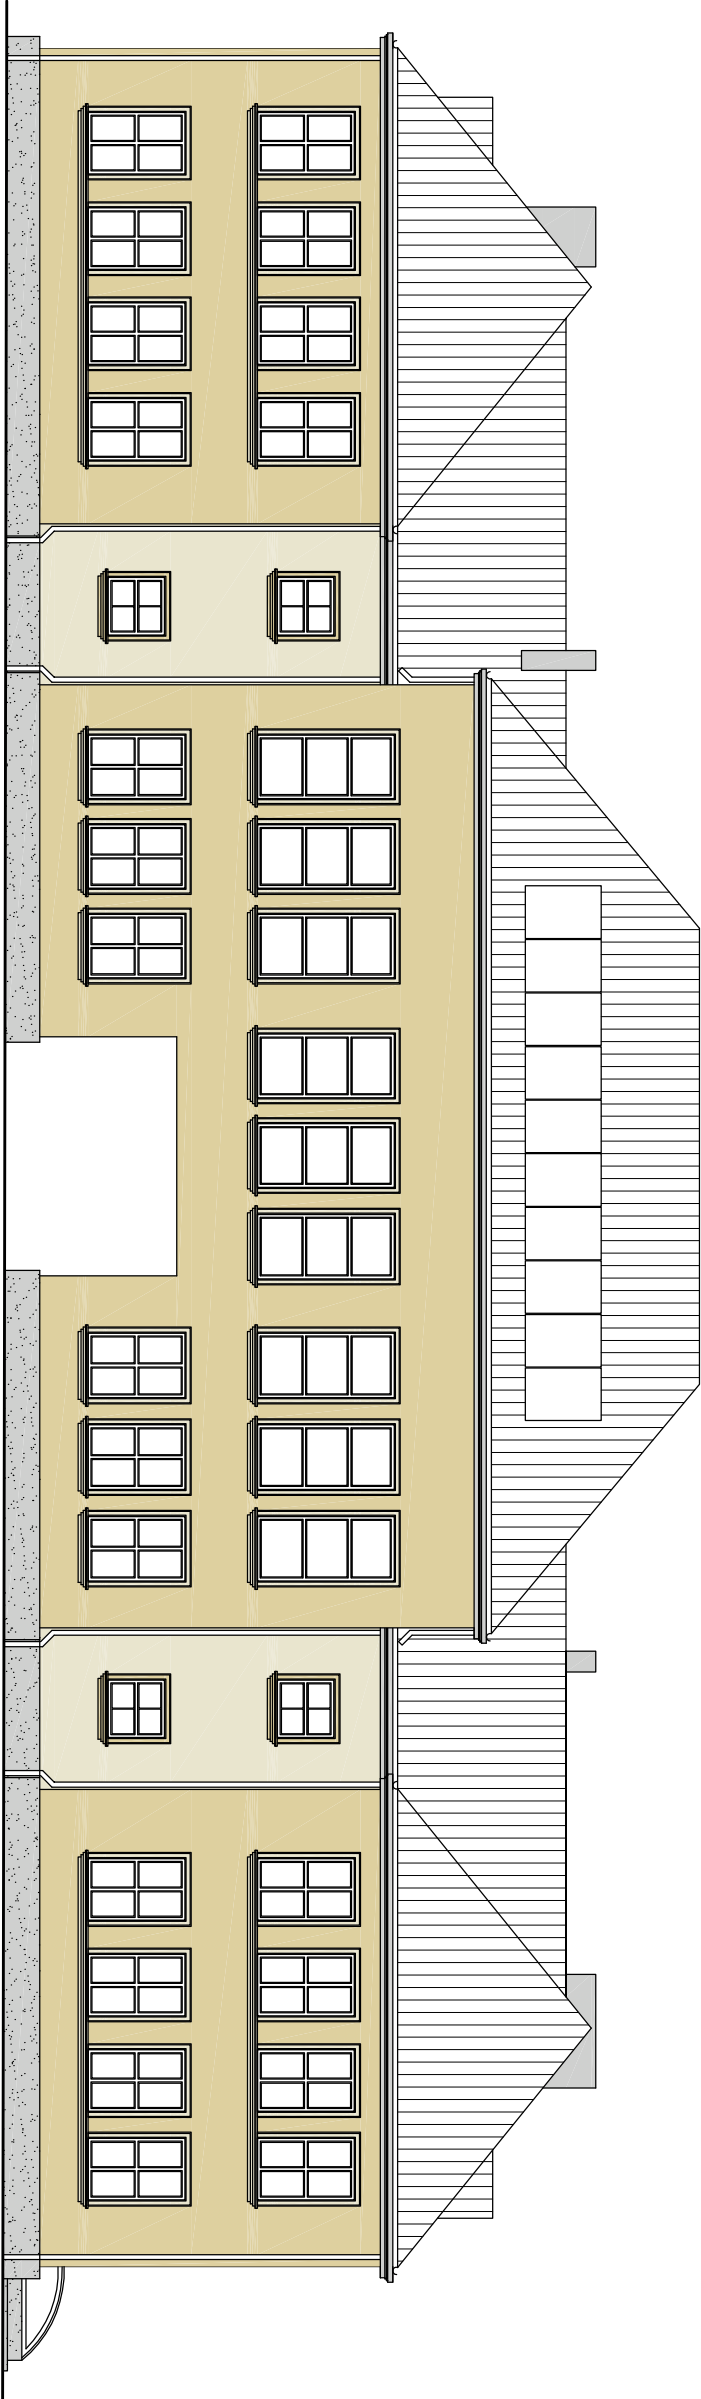


ELEWACJA POŁUDNIOWA ZEWNĘTRZNA
WIDOK 3
KOLORYSTYKA

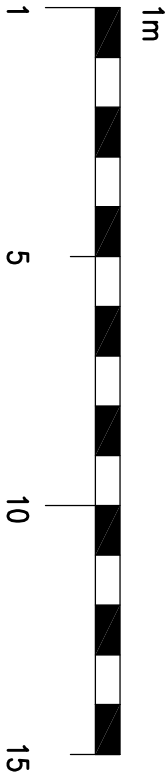

- KOLOR PALAZZO 115
(WNĘKI, OBRAMOWANIA
NA ŚCIANACH GŁÓWNYCH)
- KOLOR PALAZZO 45
(ŚCIANY, OBRAMOWANIA
WE WNĘKACH)
- TYNK MOZAIKOWY CL/S-4
- KOLOR GRAFITOWY
(DACH)
- KOLOR GRAU-WEIS
(GZYMS DACHOWY, KOMINY)

ELEWACJA POŁNOCA WENNETRZNA
WIDOK 7
KOLORYSTYKA

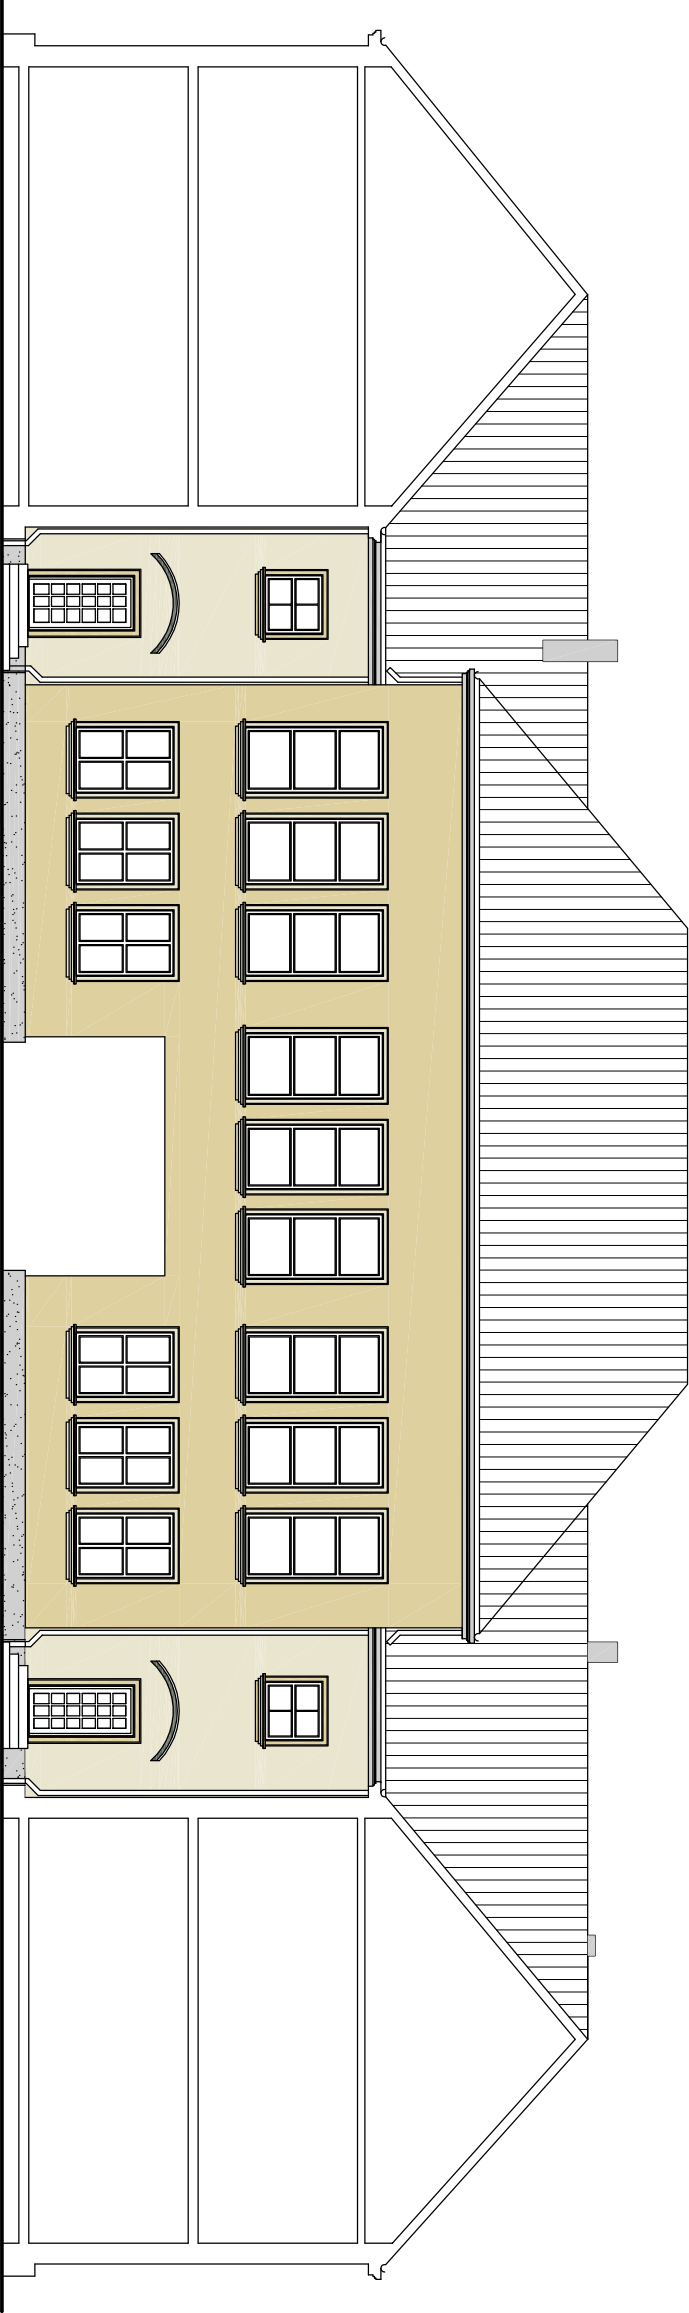

Jedn. projektowa:	VGR – Pracownia Projektowa Violetta Piękoś-Kwiecińska ul. Tytoniowa 24 m 38, 04–228 Warszawa tel. 608 379 421
Inwestor:	POWIAT PIASECZYŃSKI STAROSTWO POWATOWE W PIASECZNI 05–500 PIASECZNO, UL. CHYLIČZKOWSKA 14
Temat:	TERNOMODERNIZACJA BUDYNKU SZKOŁY ZS ROKU
Adres:	ZESPÓŁ SZKOŁ – ROLNICZE CENTRUM KSZTAŁCENIA USTAWICZNEGO ul. Chyliczkowska 20, 05–500 Piaseczno
Zespół projektowy: mgr inż.arch. V.Piękoś –Kwiecińska upr. nr 356/92 Monika Mateusiak	
Branża:	Architektura
Stadium:	Projekt budowlano-wykonawczy
Nazwa rysunku: Kolorystyka- widok 3,7	
Data:	10.2015
Skala:	-
Nr rysunku:	A - 13