

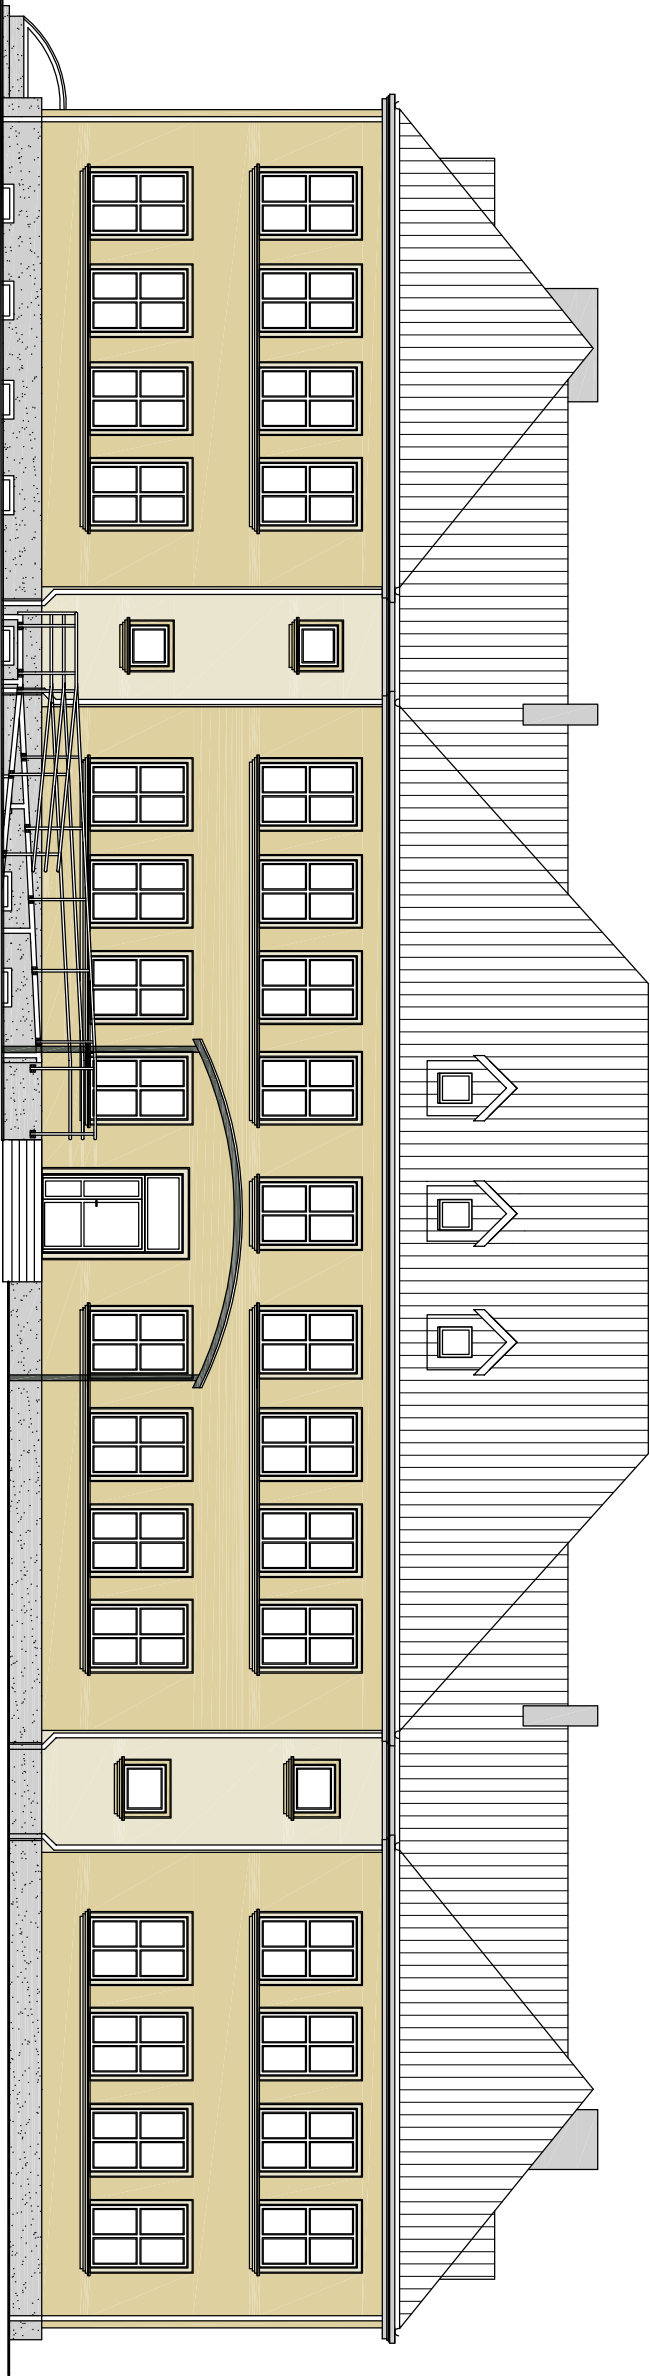


ELEWACJA PÓŁNOCNA ZEWNĘTRZNA
WIDOK 1
KOLORYSTYKA

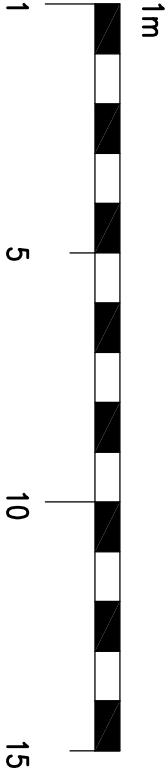

- KOLOR PALAZZO 115
(WNĘKI, OBRAMOWANIA
NA ŚCIANACH GŁÓWNYCH)
- KOLOR PALAZZO 45
(ŚCIANY, OBRAMOWANIA
WE WNĘKACH)
- TYNK MOZAIKOWY CL/S-4
- KOLOR GRAFITOWY
(DACH)
- KOLOR GRAU-WEIS
(GZYMŚ DACHOWY, KOMINY)

ELEWACJA POŁUDNIOWA WEWNĘTRZNA
WIDOK 5
KOLORYSTYKA

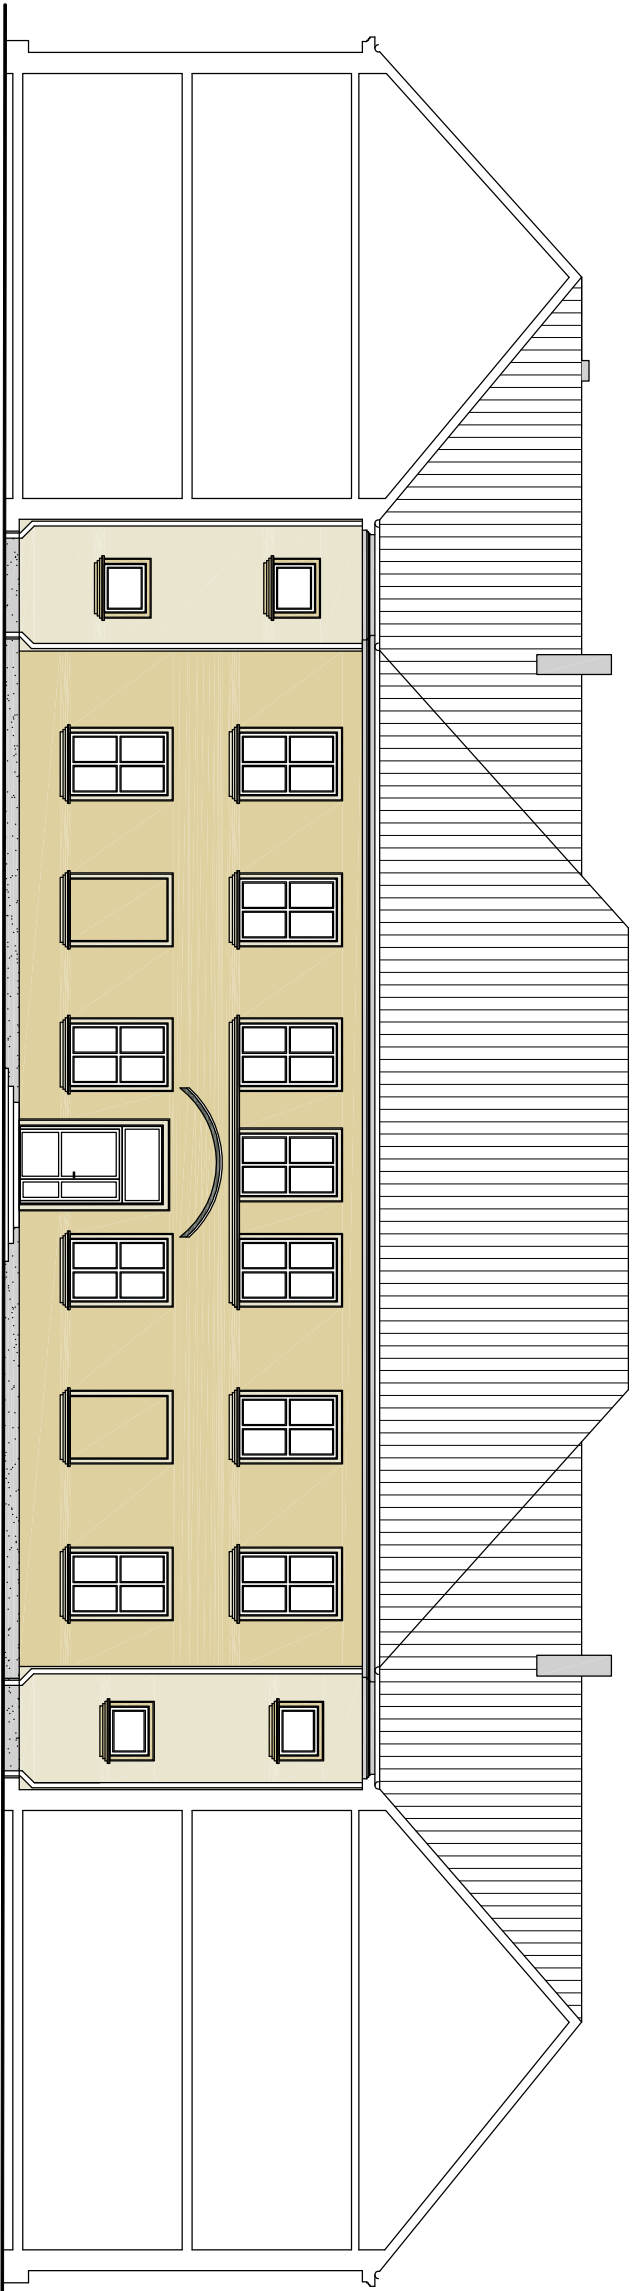

Jedn. projektowa: VGR – Pracownia Projektowa

Wioletta Piękoś-Kwiecińska
ul. Tytoniowa 24 m 38, 04–228 Warszawa
tel. 608 379 421

Inwestor: POWIAT PIASECZYŃSKI
STAROSTWO POWIATOWE W PIASECZNI
05–500 PIASECZNO, UL. CHYLIČZKOWSKA 14

Temat: TERNOMODERNIZACJA
BUDYNKU SZKOŁY ZS ROKU

Adres: ZESPÓŁ SZKOŁ – ROLNICZE CENTRUM
KSZTAŁCENIA USTAWICZNEGO
ul. Chylićzkowska 20, 05–500 Piaseczno

Zespół projektowy:
mgr inż.arch. V.Piękoś –Kwiecińska upr. nr 356/92
Monika Mateusiak

Branża: Architektura

Stadium: Projekt budowlano-wykonawczy

Nazwa rysunku:
Kolorystyka- widok 1,5

Data: 10.2015 Skala: - Nr rysunku: A - 11