


ELEWACJA ZACHODNIA ZEWNĘTRZNA
WIDOK 4
TERMOMODERNIZACJA
SKALA 1:100

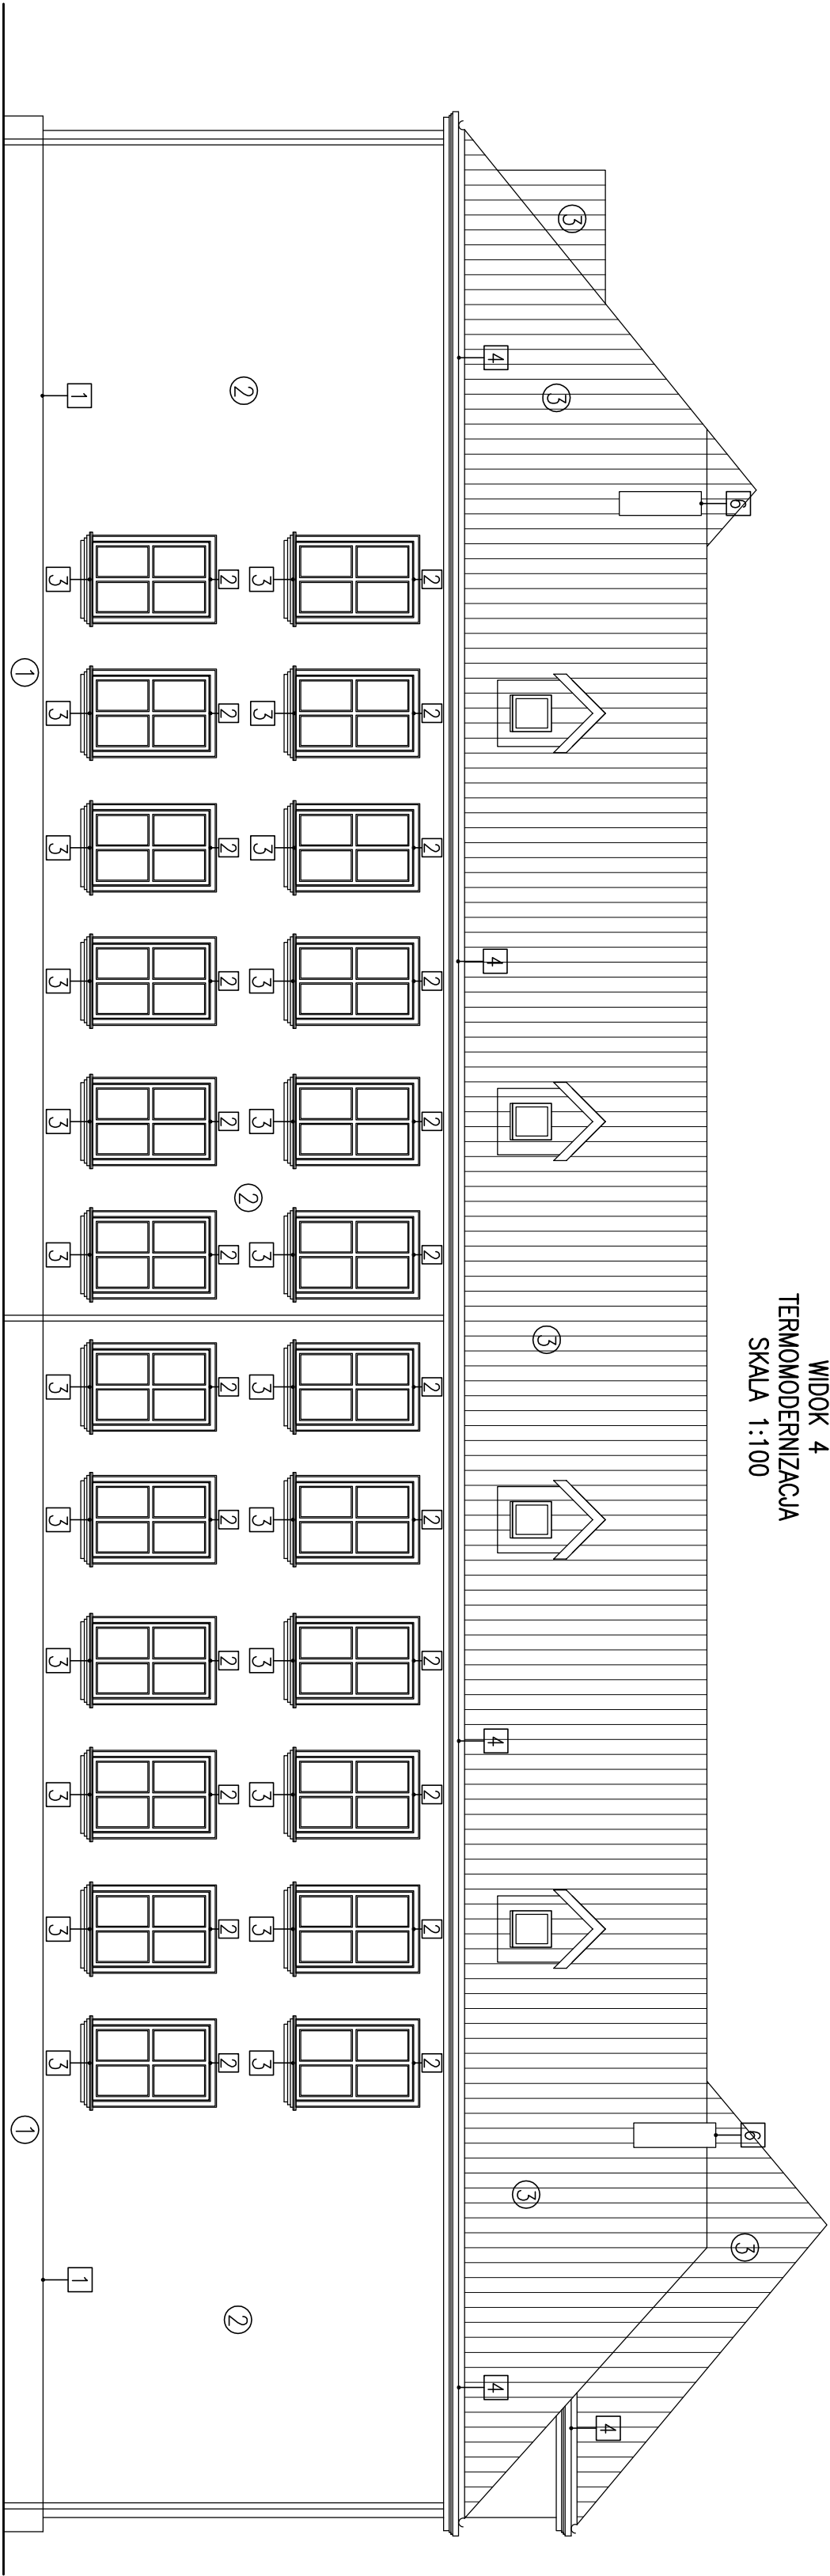

- 1
COKÓŁ:
PO ZWICIU Z BRUDU I KURZU WYKŁA OŚNIENIOWA, UZUPEŁNIENIE
UBITKÓW, ZAGRUNTOWANIE NP. GRUNTEM STYLOLI 111 KONCENTRAT FIRMY CAPAROL, PRZYKLEJENIE
OCYNKOWANEJ POWLEKANEJ W
KOLORZE GRATOWYM

2
ŚCIANY:
PO ZWICIU Z BRUDU I KURZU METODĄ GORĄCEJ PARY, UZUPEŁNIENIE UBITKÓW NP. SZPACHLĄ CAPALITH
FASSADENSPOCHTEL P. ZAGRUNTOWANIE NP. GRUNTEM STYLOLI 111 KONCENTRAT FIRMY CAPAROL, PRZYKLEJENIE
STYROPIANU GR.13 cm NP. ZAPRAWĄ KLEJĄCĄ CAPATECT 190S, WYKONANIE WARSZTNY ZBRLOJONEJ NP. ZAPRAWĄ
CAPATECT 190 (SZARA) + SIATKĄ CAPATECT 650/110 (1656/m²), NAŁOŻENIE TYNKU SILKONOWEGO BARNIOWEGO
W MASIE NP. AMPHISILAN FASSADENPUTZ K15 1,5 mm W KOLORZE
WG OZNACZEŃ NUMERYCZNYCH NA ELEWACJACH

3
POKRYCIE DACHU:
PO DEMONTAŻU ISTNIEJĄCEGO POKRYCIA Z BLACHY,
WYKONANIU NAPRAWY KONSTRUKCJI, MONTAŻ NOWEGO
POKRYCIA Z BLACHY NA RĄBEK STOJĄCY NP PANEL
DACHOWY PD 510P-N FIRMY PRUSZKINSKI W
KOLORZE GRATOWYM

4
STROP NAD PRZEJAZDEM:
PO ZWICIU Z BRUDU I KURZU METODĄ GORĄCEJ PARY, UZUPEŁNIENIE UBITKÓW NP. SZPACHLĄ CAPALITH
FASSADENSPOCHTEL P. ZAGRUNTOWANIE NP. GRUNTEM STYLOLI 111 KONCENTRAT FIRMY CAPAROL, PRZYKLEJENIE
STYROPIANU GR.13 cm NP. ZAPRAWĄ KLEJĄCĄ CAPATECT 190S, WYKONANIE WARSZTNY ZBRLOJONEJ NP. ZAPRAWĄ
CAPATECT 190 (SZARA) + SIATKĄ CAPATECT 650/110 (1656/m²), NAŁOŻENIE TYNKU SILKONOWEGO BARNIOWEGO
W MASIE NP. AMPHISILAN FASSADENPUTZ K15 1,5 mm W KOLORZE
WG OZNACZEŃ NUMERYCZNYCH NA ELEWACJACH

- 2
OPASKA WOKÓŁOKIENNA :
PRZYKLEJENIE OPASKI WOKÓŁOKIENNEJ NP
OK MODERN 48 FIRMY STROLANDIA NA
KLEJ ELASTYCZNY WROZODOPORNY,
MALOWANIE FARBĄ SILKONOWĄ W KOLORZE
WG OZNACZEŃ NUMERYCZNYCH NA
ELEWACJACH


3
GZYMŚ PODPARAPETOWY :
PRZYKLEJENIE GZYMŚU PODPARAPETOWEGO NP PP MODERN
7 FIRMY STROLANDIA NA KLEJ ELASTYCZNY WROZODOPORNY,
MALOWANIE FARBĄ SILKONOWĄ W KOLORZE WG OZNACZEŃ
NUMERYCZNYCH NA ELEWACJACH, WYKONANIE OD GÓRY
OBROBKĄ BLACHARSKIEJ Z BLACHY STALOWEJ OCYNKOWANEJ
POWLEKANEJ W KOLORZE GRATOWYM

4
GZYMŚ NAD I PIĘTREM:
ODTWORZENIE POPRZĘZ OBROŻENIE STYROPIANEM GR.5 cm. NP. ZAPRAWĄ KLEJĄCĄ
CAPATECT 190S, WYKONANIE WARSZTNY ZBRLOJONEJ NP. ZAPRAWĄ CAPATECT 190 (SZARA)
+ SIATKĄ CAPATECT 650/110 (1656/m²), NAŁOŻENIE TYNKU MINERALNEGO NP. CAPALITH
FASSADENSPOCHTEL P. FIRMY CAPAROL, MALOWANIE FARBĄ SILKONOWĄ W KOLORZE
GRU-WES, WYKONANIE OD GÓRY OBROBKĄ BLACHARSKIEJ Z BLACHY STALOWEJ
OCYNKOWANEJ POWLEKANEJ W KOLORZE GRATOWYM

5
DASZKI NAD WEJŚCIAMI :
DASZEK SYSTEMOWY ZE STALU OCYNKOWANEJ,
MALOWANEJ PROSZKOWO NA KOLOR GRATOWY,
ZE SZKLENIEM Z POLIWĘGLANU KOMOROWEGO
TRANSPARENTNEGO, MOCOWANIE WG WTYCZNYCH
PRODUCENTA

6
KOMINY POWYŻEJ POŁACI DACHU :
PO ZWICIU Z BRUDU I KURZU METODĄ GORĄCEJ PARY, UZUPEŁNIENIE
UBITKÓW NP. SZPACHLĄ CAPALITH FASSADENSPOCHTEL P. ZAGRUNTOWANIE
NP. GRUNTEM STYLOLI 111 KONCENTRAT FIRMY CAPAROL, NAŁOŻENIE
TYNKU MINERALNEGO NP. CAPALITH FASSADENSPOCHTEL P. FIRMY
CAPAROL, MALOWANIE FARBĄ SILKONOWĄ W KOLORZE GRU-WES,
WYKONANIE NA CZAPACH KOMINOWYCH OBROBKĄ BLACHARSKIEJ Z BLACHY
STALOWEJ OCYNKOWANEJ POWLEKANEJ W KOLORZE GRATOWYM

ELEWACJA WSCHODNIA WEWNĘTRZNA
WIDOK 8
TERMOMODERNIZACJA
SKALA 1:100

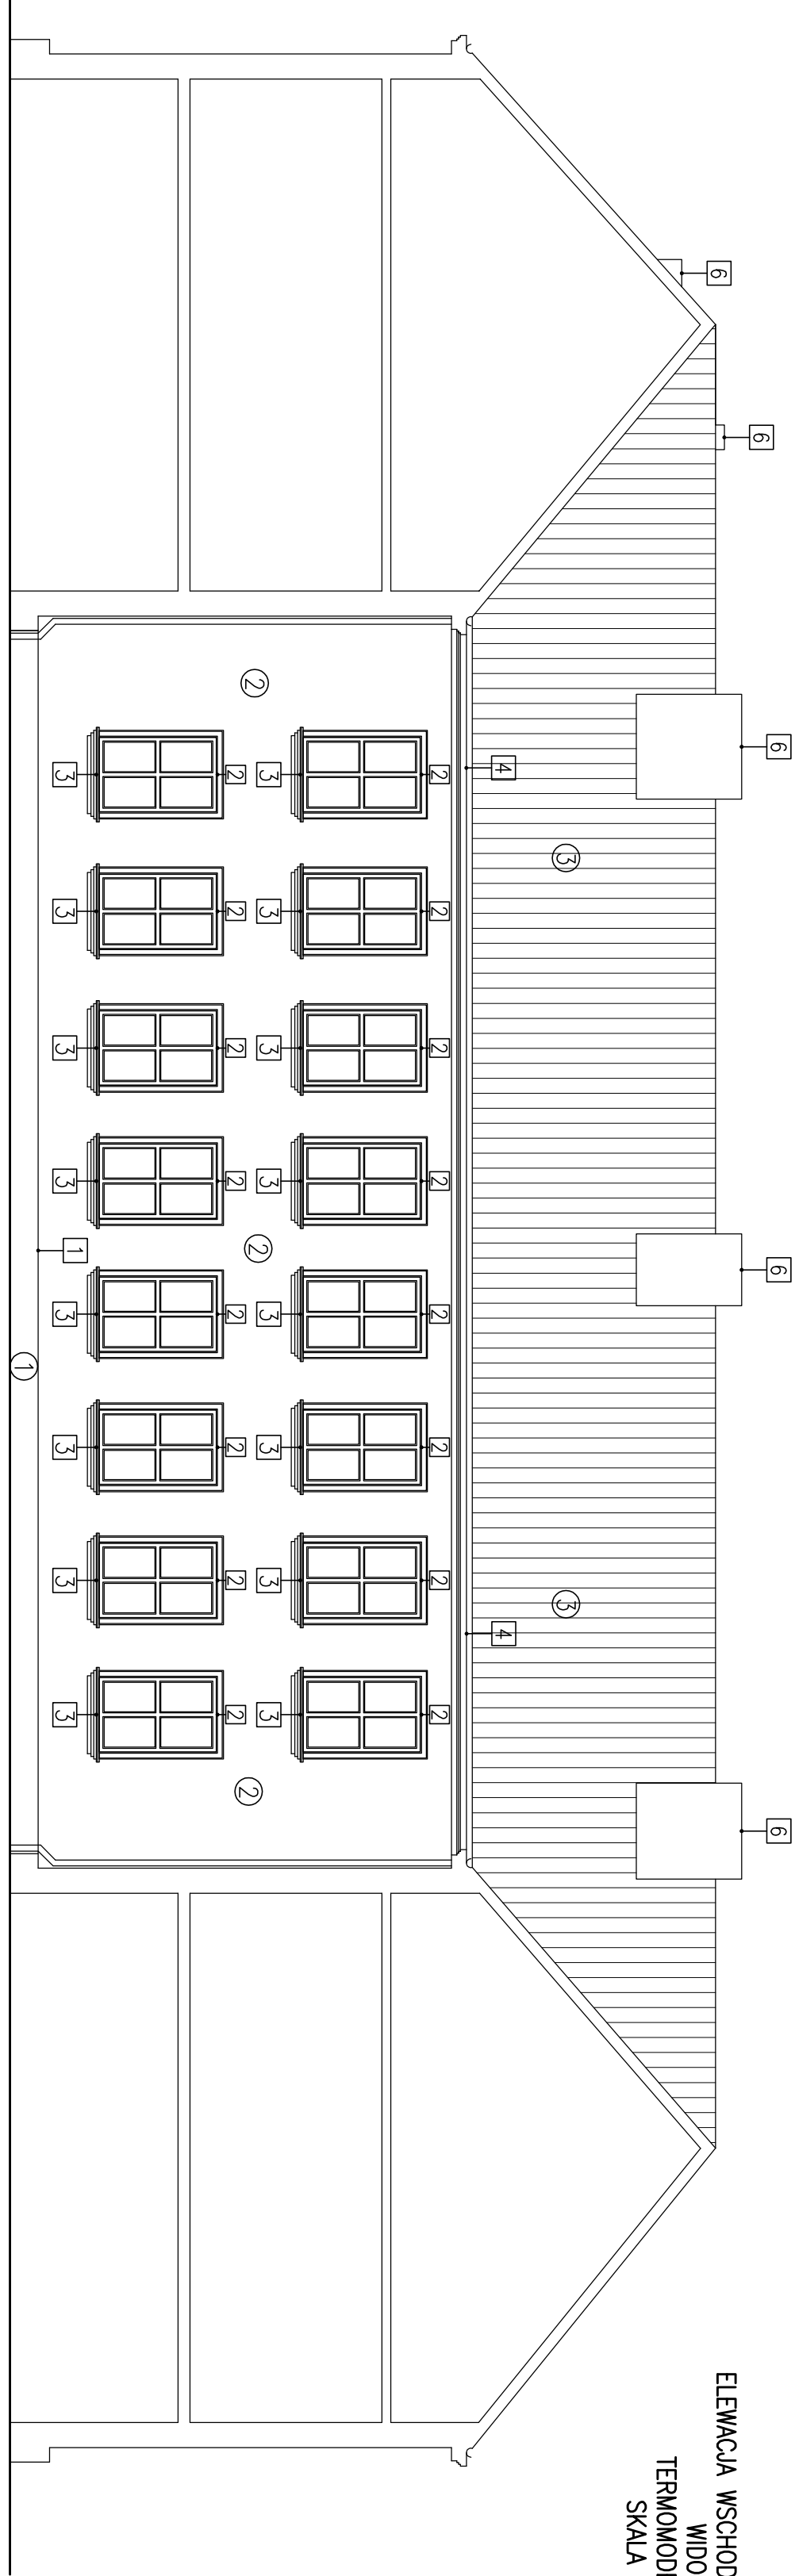

Jedn. projektowa:	VGR – Pracownia Projektowa Violetto Piękoś-Kwieciński ul. Tykociowa 24, m. 38, 04-228 Warszawa tel. 608 379 421
Inwestor:	POWIAT PIASECZYŃSKI STAROSTWO POWATOWE W PIASECZNE 05-500 PIASECZNO, UL. CHYLIŹKOWSKA 14
Termin:	TERMOMODERNIZACJA BUDYNKU SZKOŁY 75 ROKU
Adres:	ZESPÓŁ SZKÓŁ – ROLNICZE CENTRUM KSZTAŁCENIA USTAWICZNEGO ul. Gwizdickowska 20, 05-500 Piaseczno
Zespół projektowy:	mgr inż arch. VPiękoś – Kwieciński upr. nr 356/92 Monika Mateusiak
Brzoza:	Architektura
Stadium:	Projekt budowlano-wykonawczy
Nazwa rysunku:	Widok 4, 8
Data:	10.2015
Skala:	1:100
Nr rysunku:	A - 10