



ELEWACJA POŁUDNIOWA ZEWNĘTRZNA
WIDOK 3
TERMOMODERNIZACJA
SKALA 1:100

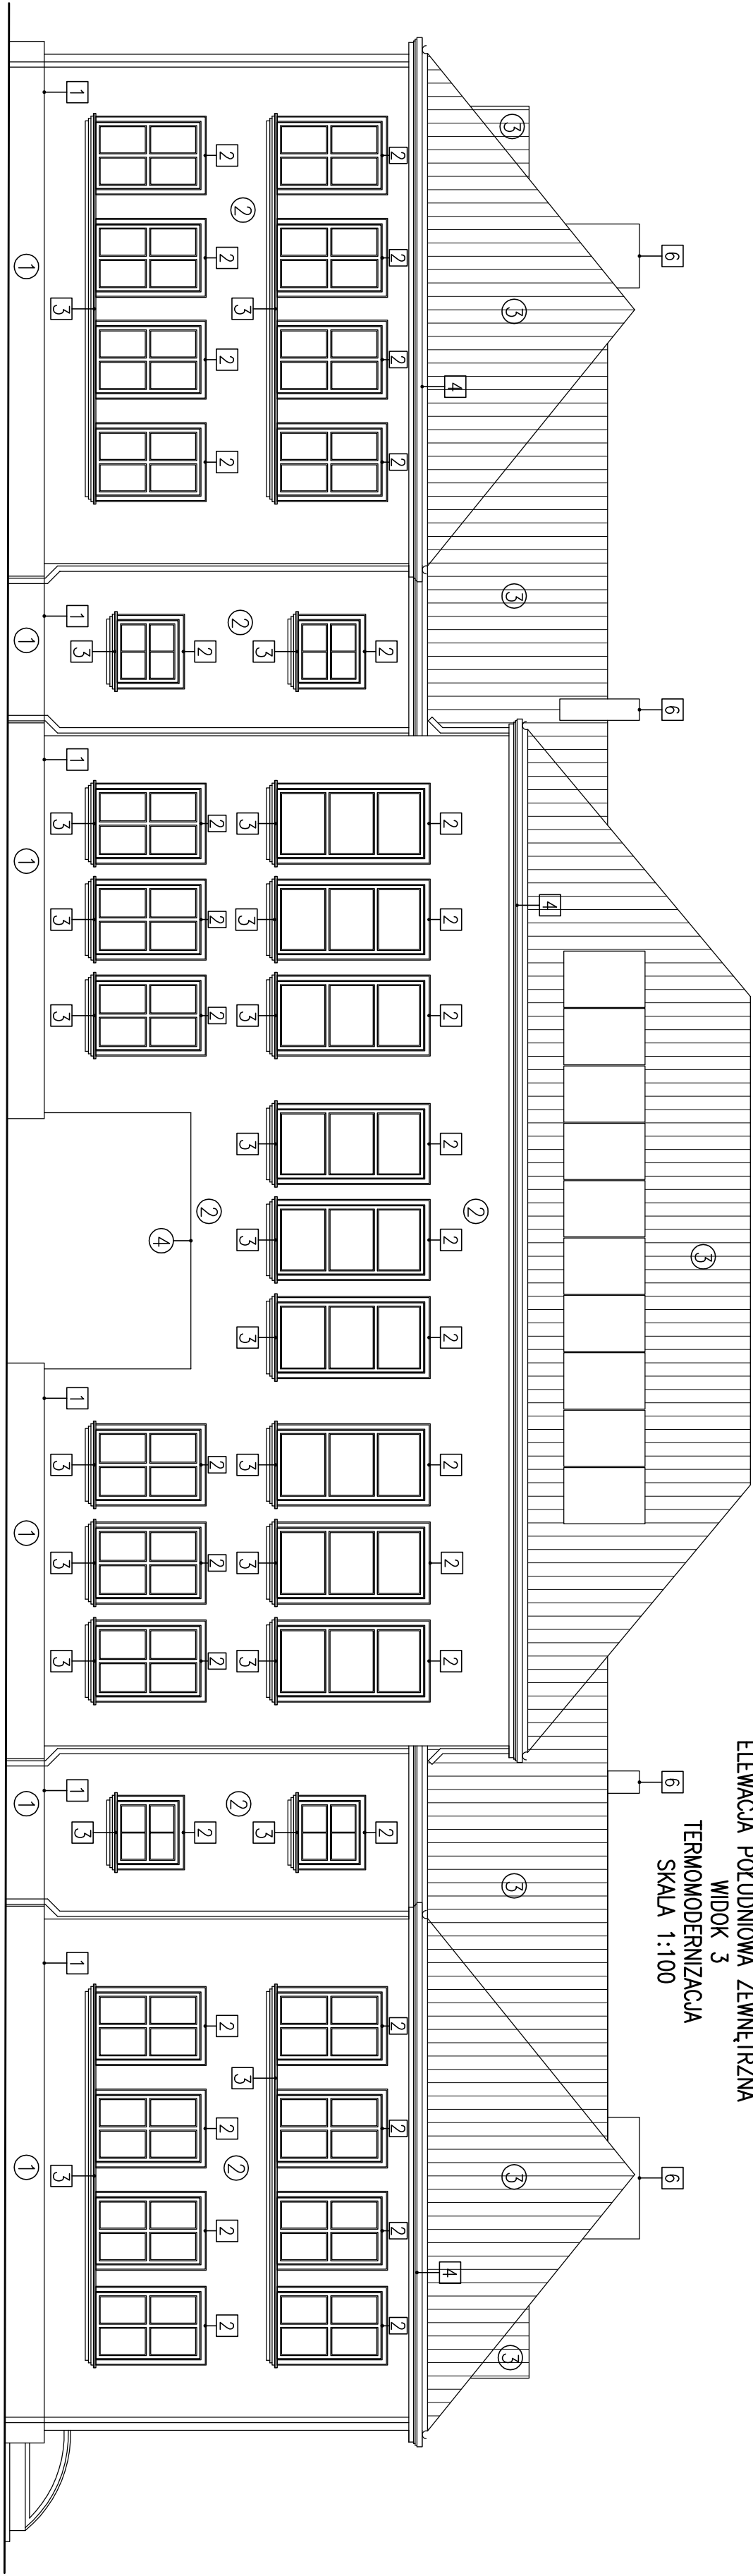

- 1
COKÓŁ:
PO ZMCIU Z BRUDU I KURZU METODĄ GORĄCEJ PARY, UZUPETNIENIE UBYTKÓW NP. SZPACHLĄ CAPALITH FASSADENSPOCHTEL P, ZAGRUNTOWANIE NP. GRUNTEM STYTOLI 111 KONZENTRAT FIRMY CAPAROL, PRZYKLEJENIE UBYTKÓW, ZAGRUNTOWANIE NP. GRUNTEM PUTZGRUNT 610 W KOLORZE ODPOWIEDNIM DO TYNKU FIRMY CAPAROL, NAŁOŻENIE TYNKU MOZAIKOWEGO NP CAPATECT CL/S-4 FIRMY CAPAROL
- 2
ŚCIANY:
PO ZMCIU Z BRUDU I KURZU METODĄ GORĄCEJ PARY, UZUPETNIENIE UBYTKÓW NP. SZPACHLĄ CAPALITH FASSADENSPOCHTEL P, ZAGRUNTOWANIE NP. GRUNTEM STYTOLI 111 KONZENTRAT FIRMY CAPAROL, PRZYKLEJENIE UBYTKÓW, ZAGRUNTOWANIE NP. GRUNTEM PUTZGRUNT 610 W KOLORZE ODPOWIEDNIM DO TYNKU FIRMY CAPAROL, NAŁOŻENIE TYNKU MOZAIKOWEGO BARWIONEGO W MASIE NP. AMPHISILAN FASSADENPUTZ K15 1,5 mm W KOLORZE WG OZNACZEŃ NUMERYCZNYCH NA ELEWACJACH
- 3
POKRYCIE DACHU:
PO DEMONTAŻU ISTNIEJĄCEGO POKRYCIA Z BLACHY, WYKONANU NAPRAW KONSTRUKCJI, MONTAŻ NOWEGO POKRYCIA Z BLACHY NA RĄBEK STOJĄCY NP PANEŁ DACHOWY PD 510P-N FIRMY PRUSZŃSKI W KOLORZE GRAFIOWYM
- 4
STROP NAD PRZEJAZDEM:
PO ZMCIU Z BRUDU I KURZU METODĄ GORĄCEJ PARY, UZUPETNIENIE UBYTKÓW NP. SZPACHLĄ CAPALITH FASSADENSPOCHTEL P, ZAGRUNTOWANIE NP. GRUNTEM STYTOLI 111 KONZENTRAT FIRMY CAPAROL, PRZYKLEJENIE UBYTKÓW, ZAGRUNTOWANIE NP. GRUNTEM PUTZGRUNT 610 W KOLORZE ODPOWIEDNIM DO TYNKU FIRMY CAPAROL, NAŁOŻENIE TYNKU MOZAIKOWEGO BARWIONEGO W MASIE NP. AMPHISILAN FASSADENPUTZ K15 1,5 mm W KOLORZE WG OZNACZEŃ NUMERYCZNYCH NA ELEWACJACH
- 5
DASZKI NAD WEJŚCIAMI :
DASZEK SYSTEMOWY ZE STALU OCYNKOWANEJ, MALOWANEJ, PROSZKOWO NA KOLOR GRAFIOWY, ZE SZKLENIEM Z POLIWĘGLANU KOMBOWEGO TRANSPARENTNEGO, WOCOWANIE WG WYTYCZNYCH PRODUCCENTA
- 6
KOMINY POWYŻEJ POŁACI DACHU :
PO ZMCIU Z BRUDU I KURZU METODĄ GORĄCEJ PARY, UZUPETNIENIE UBYTKÓW NP. SZPACHLĄ CAPALITH FASSADENSPOCHTEL P, ZAGRUNTOWANIE NP. GRUNTEM STYTOLI 111 KONZENTRAT FIRMY CAPAROL, NAŁOŻENIE TYNKU MINERALNEGO NP. CAPALITH FASSADENSPOCHTEL P FIRMY CAPAROL, MALOWANIE FARBĄ SILIKONOWĄ W KOLORZE GRAU-WES, WYKONANIE NA CZAPACH KOMINOWYCH OBRÓBKĄ BLACHARSKIEJ Z BLACHY STALOWEJ OCYNKOWANEJ POWLEKANEJ W KOLORZE GRAFIOWYM

- 1
COKÓŁ:
WYKONANIE OD GÓRY OBRÓBKĄ BLACHARSKIEJ Z BLACHY STALOWEJ OCYNKOWANEJ POWLEKANEJ W KOLORZE GRAFIOWYM
- 2
OPASKA WOKÓŁ OKIENNA :
PRZYKLEJENIE OPASKI WOKÓŁ OKIENNEJ NP OK MODERN 48 FIRMY STYROLANDA NA KLEJ ELASTYCZNY MROZODOPORNY, MALOWANIE FARBĄ SILIKONOWĄ W KOLORZE WG OZNACZEŃ NUMERYCZNYCH NA ELEWACJACH
- 3
GZYMŚ PODPARAPETOWY :
PRZYKLEJENIE GZYMŚU PODPARAPETOWEGO NP PP MODERN 7 FIRMY STYROLANDA NA KLEJ ELASTYCZNY MROZODOPORNY, MALOWANIE FARBĄ SILIKONOWĄ W KOLORZE WG OZNACZEŃ NUMERYCZNYCH NA ELEWACJACH, WYKONANIE OD GÓRY OBRÓBKĄ BLACHARSKIEJ Z BLACHY STALOWEJ OCYNKOWANEJ POWLEKANEJ W KOLORZE GRAFIOWYM
- 4
GZYMŚ NAD I PIĘTREM:
ODTWORZENIE POPRZĘZ OBRÓŻENIE STYROPIANEM GR.5 cm, NP. ZAPRAWĄ KLEJĄCĄ CAPATECT 190S, WYKONANIE WARSZYWY ZBRULONEJ NP. ZAPRAWĄ CAPATECT 190 (SZARA) + SIATKĄ CAPATECT 650/110 (1656/㎡), NAŁOŻENIE TYNKU MINERALNEGO NP. CAPALITH FASSADENSPOCHTEL P FIRMY CAPAROL, MALOWANIE FARBĄ SILIKONOWĄ W KOLORZE GRAU-WES, WYKONANIE OD GÓRY OBRÓBKĄ BLACHARSKIEJ Z BLACHY STALOWEJ OCYNKOWANEJ POWLEKANEJ W KOLORZE GRAFIOWYM
- 5
DASZKI NAD WEJŚCIAMI :
DASZEK SYSTEMOWY ZE STALU OCYNKOWANEJ, MALOWANEJ, PROSZKOWO NA KOLOR GRAFIOWY, ZE SZKLENIEM Z POLIWĘGLANU KOMBOWEGO TRANSPARENTNEGO, WOCOWANIE WG WYTYCZNYCH PRODUCCENTA
- 6
KOMINY POWYŻEJ POŁACI DACHU :
PO ZMCIU Z BRUDU I KURZU METODĄ GORĄCEJ PARY, UZUPETNIENIE UBYTKÓW NP. SZPACHLĄ CAPALITH FASSADENSPOCHTEL P, ZAGRUNTOWANIE NP. GRUNTEM STYTOLI 111 KONZENTRAT FIRMY CAPAROL, NAŁOŻENIE TYNKU MINERALNEGO NP. CAPALITH FASSADENSPOCHTEL P FIRMY CAPAROL, MALOWANIE FARBĄ SILIKONOWĄ W KOLORZE GRAU-WES, WYKONANIE NA CZAPACH KOMINOWYCH OBRÓBKĄ BLACHARSKIEJ Z BLACHY STALOWEJ OCYNKOWANEJ POWLEKANEJ W KOLORZE GRAFIOWYM

ELEWACJA PÓŁNOCNA ZEWNĘTRZNA
WIDOK 7
TERMOMODERNIZACJA
SKALA 1:100

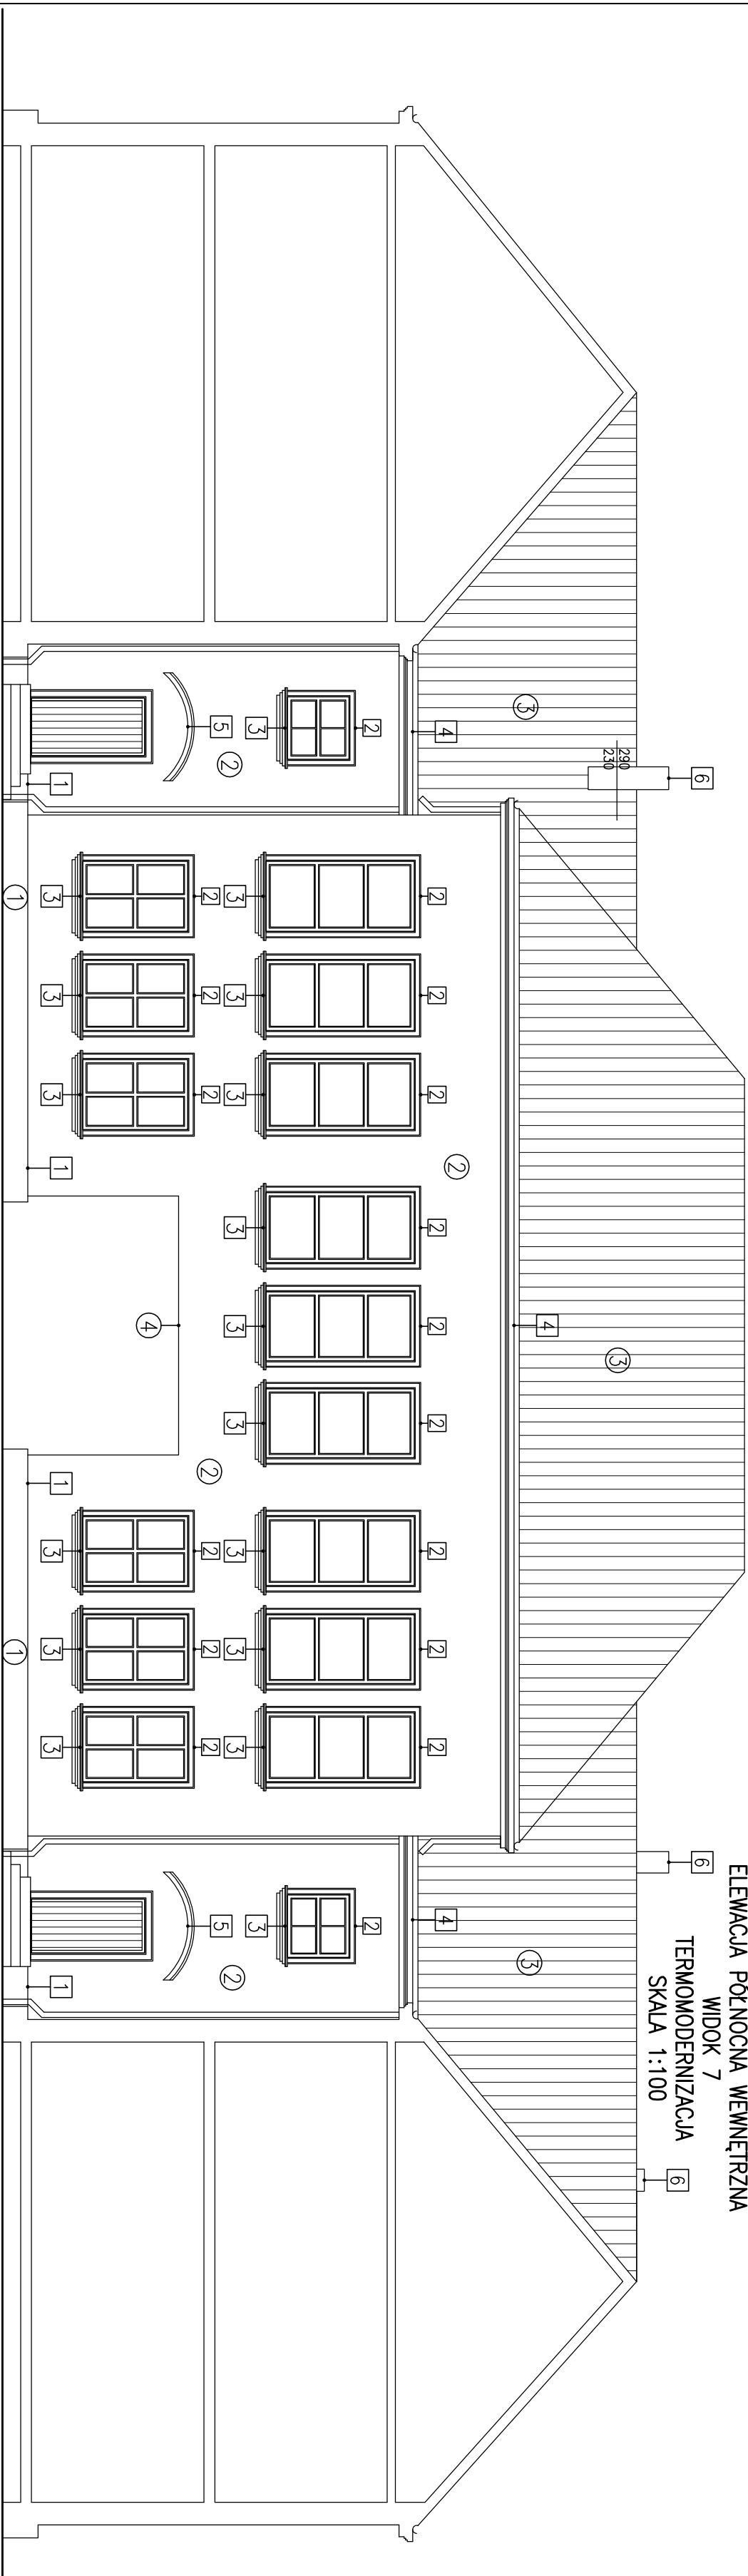

Jedn. projektowa: VGR – Pracownia Projektowa Violetto Piękoś-Kwieciński ul. Tykocińska 24, nr 38, 04-228 Warszawa tel. 608 379 421	
Inwestor:	POWIAT PIASECZYŃSKI STAROSTWO POWATOWE W PIASECZNYE 05-500 PIASECZNO, UL. CHYLIŹKOWSKA 14
Tenot:	TERMOMODERNIZACJA BUDYNKU SZKOŁY 75 ROKU
Adres:	ZESPÓŁ SZKÓŁ – ROLNICZE CENTRUM KSZTAŁCENIA USTAWICZNEGO ul. Gwizdickowska 20, 05-500 Piaseczno
Zespół projektowy: mgr inż. arch. VPiękoś – Kwieciński upr. nr 356/92 Monika Motusisak	
Bronzo:	Architektura
Stadium:	Projekt budowlano-wykonawczy
Nazwa rysunku:	Widok 3, 7
Data: 10.2015	Skala: 1:100
Nr rysunku: A-9	