


ELEWACJA WSCHODNIA ZEWNĘTRZNA
WIDOK 2
TERMOMODERNIZACJA
SKALA 1:100

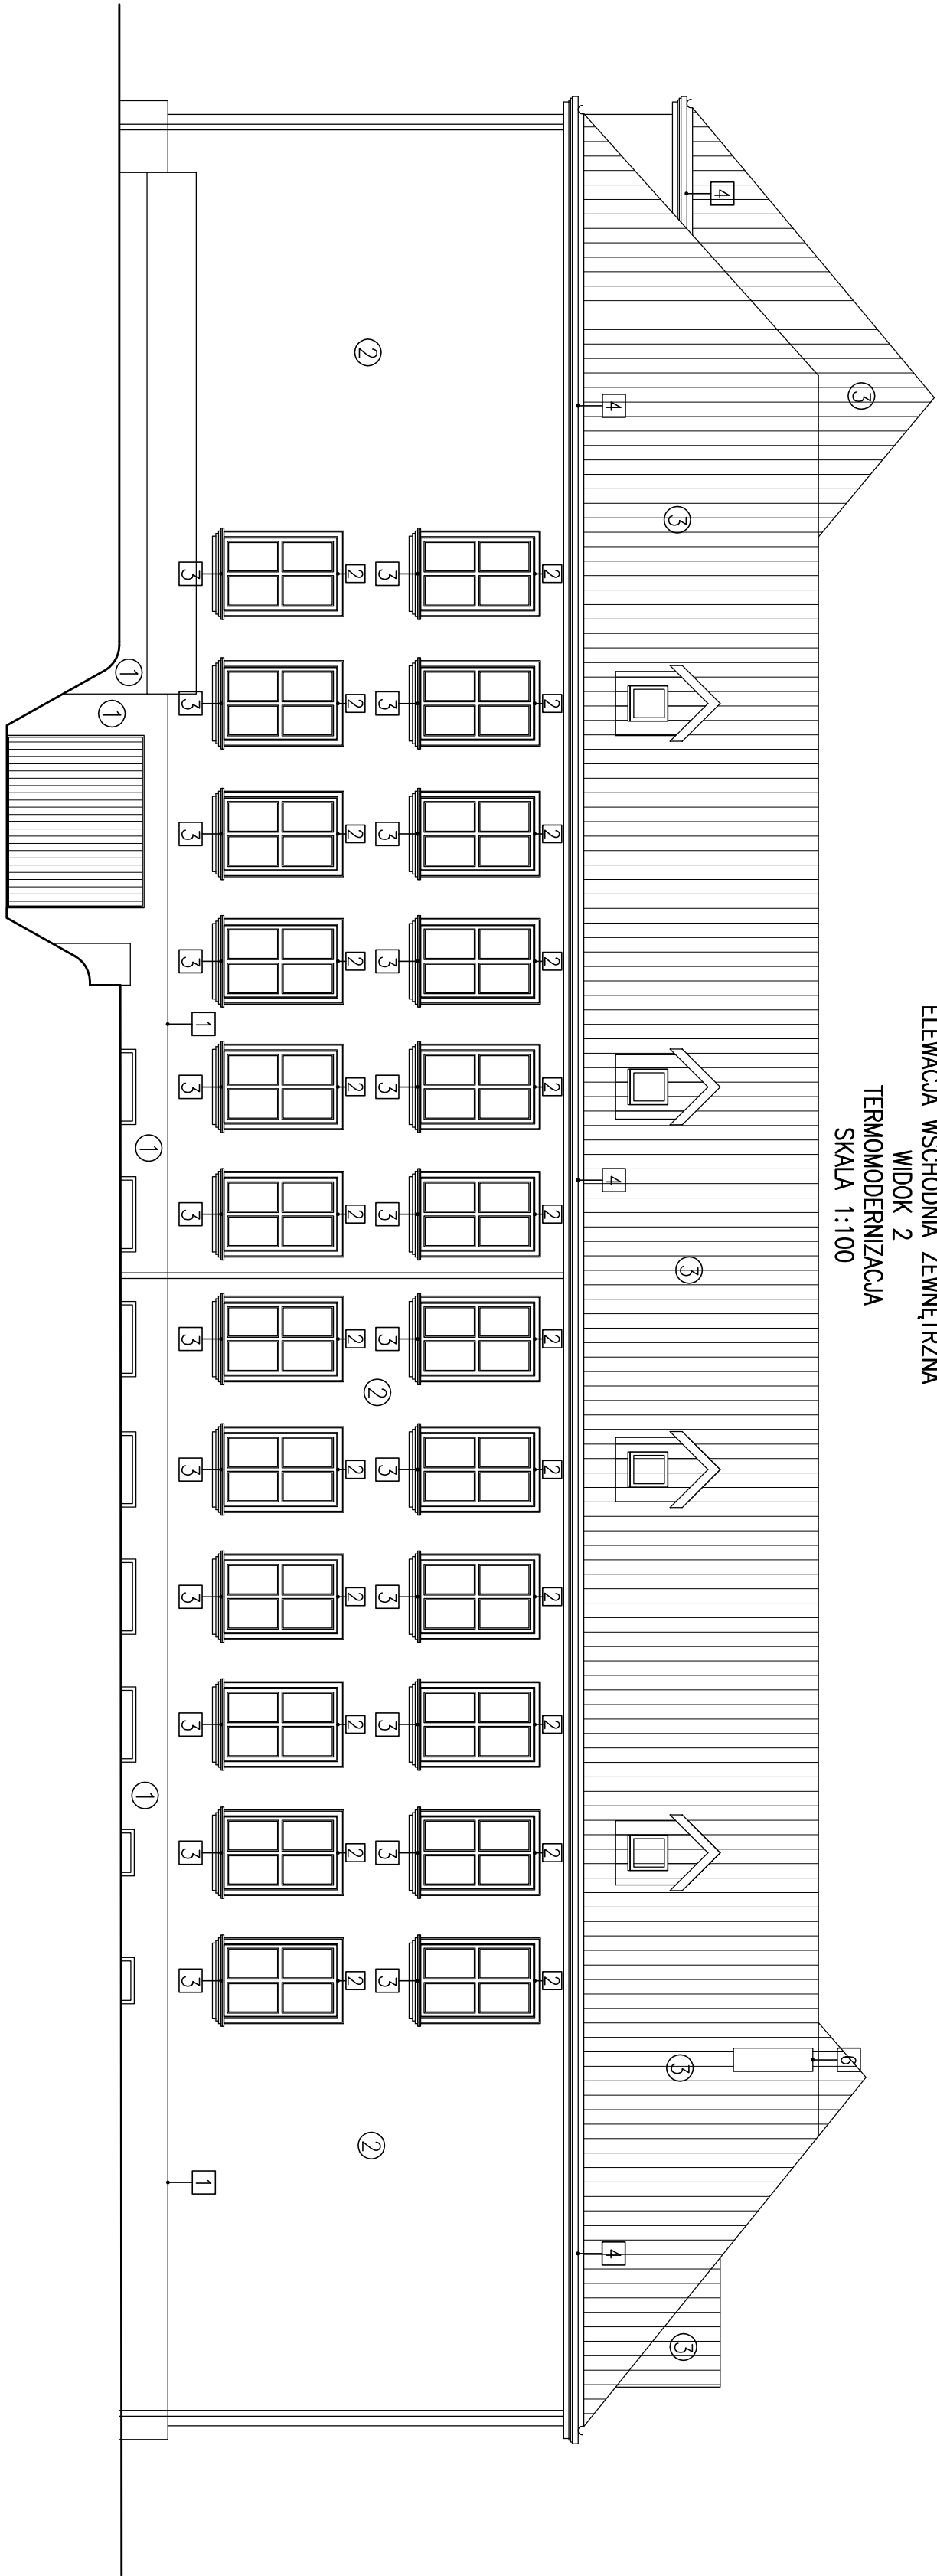

1
COKÓŁ:
PO ZMYCIU Z BRUDU I KURZU WKŁĄ CIEŚNIENIOWĄ, UZUPEŁNIENIE
UBITYKÓW, ZAGRUNTOWANIE NP. GRUNTEM STYLOLI 111 KONCENTRAT FIRMY CAPAROL, PRZYKLEJENIE
OCNKOWANEJ POWLEKANEJ Z BLACHY STALOWEJ
KOLORZE GRAFITOWYM

2
SCIANY:
PO ZMYCIU Z BRUDU I KURZU METODĄ GORĄCEJ PARY, UZUPEŁNIENIE UBITYKÓW NP. SZPACHLĄ CAPALITH
FASADENSPACHTEL P. ZAGRUNTOWANIE NP. GRUNTEM STYLOLI 111 KONCENTRAT FIRMY CAPAROL, PRZYKLEJENIE
STROPIANU GR.13 cm NP. ZAPRAWĄ KLEJĄCĄ CAPATECT 190S, WYKONANIE WARSZTYW ZBRÓJONEJ NP. ZAPRAWA
CAPATECT 190 (SZARA) + SIATKA CAPATECT 650/110 (1656/m²), NAŁOŻENIE TYNKU SILKONOWEGO BARNOWEGO
W MASIE NP. AMPHISILAN FASADENPUTZ K15 1,5 mm W KOLORZE
WG OZNACZEŃ NUMERYCZNYCH NA ELEWACJACH

3
POKRYCIE DACHU:
PO DEMONTAŻU ISTNIEJĄCEGO POKRYCIA Z BLACHY,
WYKONANIU NAPRAW KONSTRUKCJI, MONTAŻ NOWEGO
POKRYCIA Z BLACHY NA RĄBEK STOJĄCY NP PANEL
DACHOWY PD STOP-N FIRMY PRUSZYSKI W
KOLORZE GRAFITOWYM

4
STROP NAD PRZELAZDEM:
PO ZMYCIU Z BRUDU I KURZU METODĄ GORĄCEJ PARY, UZUPEŁNIENIE UBITYKÓW NP. SZPACHLĄ CAPALITH
FASADENSPACHTEL P. ZAGRUNTOWANIE NP. GRUNTEM STYLOLI 111 KONCENTRAT FIRMY CAPAROL, PRZYKLEJENIE
STROPIANU GR.13 cm NP. ZAPRAWĄ KLEJĄCĄ CAPATECT 190S, WYKONANIE WARSZTYW ZBRÓJONEJ NP. ZAPRAWA
CAPATECT 190 (SZARA) + SIATKA CAPATECT 650/110 (1656/m²), NAŁOŻENIE TYNKU SILKONOWEGO BARNOWEGO
W MASIE NP. AMPHISILAN FASADENPUTZ K15 1,5 mm W KOLORZE
WG OZNACZEŃ NUMERYCZNYCH NA ELEWACJACH

2
OPASKA WOKÓŁOKIENNA :
PRZYKLEJENIE OPASKI WOKÓŁOKIENNEJ NP
OK MODERN 48 FIRMY STYROLANDIA NA
KLEJ ELASTYCZNY MROZOODPORNY,
MALOWANIE FARBĄ SILKONOWĄ W KOLORZE
WG OZNACZEŃ NUMERYCZNYCH NA
ELEWACJACH


3
GZYMŚ PODPARAPETOWY :
PRZYKLEJENIE GZYMŚU PODPARAPETOWEGO NP PP MODERN
7 FIRMY STYROLANDIA NA KLEJ ELASTYCZNY MROZOODPORNY,
MALOWANIE FARBĄ SILKONOWĄ W KOLORZE WG OZNACZEŃ
NUMERYCZNYCH NA ELEWACJACH, WYKONANIE OD GÓRY
OBROBKĄ BLACHARSKIEJ Z BLACHY STALOWEJ OCNKOWANEJ
POWLEKANEJ W KOLORZE GRAFITOWYM

4
GZYMŚ NAD I PIĘTREM:
ODTWORZENIE POPRZECZ OBŁOŻENIE STROPIANEM GR.5 cm, NP. ZAPRAWĄ KLEJĄCĄ
CAPATECT 190S, WYKONANIE WARSZTYW ZBRÓJONEJ NP. ZAPRAWA CAPATECT 190 (SZARA)
+ SIATKA CAPATECT 650/110 (1656/m²), NAŁOŻENIE TYNKU MINERALNEGO NP. CAPALITH
FASADENSPACHTEL P FIRMY CAPAROL, MALOWANIE FARBĄ SILKONOWĄ W KOLORZE
GRU-WIES, WYKONANIE OD GÓRY OBROBKĄ BLACHARSKIEJ Z BLACHY STALOWEJ
OCNKOWANEJ POWLEKANEJ W KOLORZE GRAFITOWYM

5
DASZKI NAD WEJŚCIAMI :
DASZEK SYSTEMOWY ZE STALU OCNKOWANEJ,
MALOWANEJ PROSZKOWO NA KOLOR GRAFITOWY,
ZE SZKLENIEM Z POLIWĘGLANU KOMOROWEGO
TRANSPARENTNEGO, MOCOWANIE WG WYTYCZNYCH
PRODUKENTA

6
KOMINY POWYŻEJ POŁĄCZ DACHU :
PO ZMYCIU Z BRUDU I KURZU METODĄ GORĄCEJ PARY, UZUPEŁNIENIE
UBITYKÓW NP. SZPACHLĄ CAPALITH FASADENSPACHTEL P. ZAGRUNTOWANIE
NP. GRUNTEM STYLOLI 111 KONCENTRAT FIRMY CAPAROL, NAŁOŻENIE
TYNKU MINERALNEGO NP. CAPALITH FASADENSPACHTEL P FIRMY
CAPAROL, MALOWANIE FARBĄ SILKONOWĄ W KOLORZE GRU-WIES,
WYKONANIE NA CZAPACH KOMINOWYCH OBROBKĄ BLACHARSKIEJ Z BLACHY
STALOWEJ OCNKOWANEJ POWLEKANEJ W KOLORZE GRAFITOWYM

ELEWACJA ZACHODNIA WEWNĘTRZNA
WIDOK 6
TERMOMODERNIZACJA
SKALA 1:100

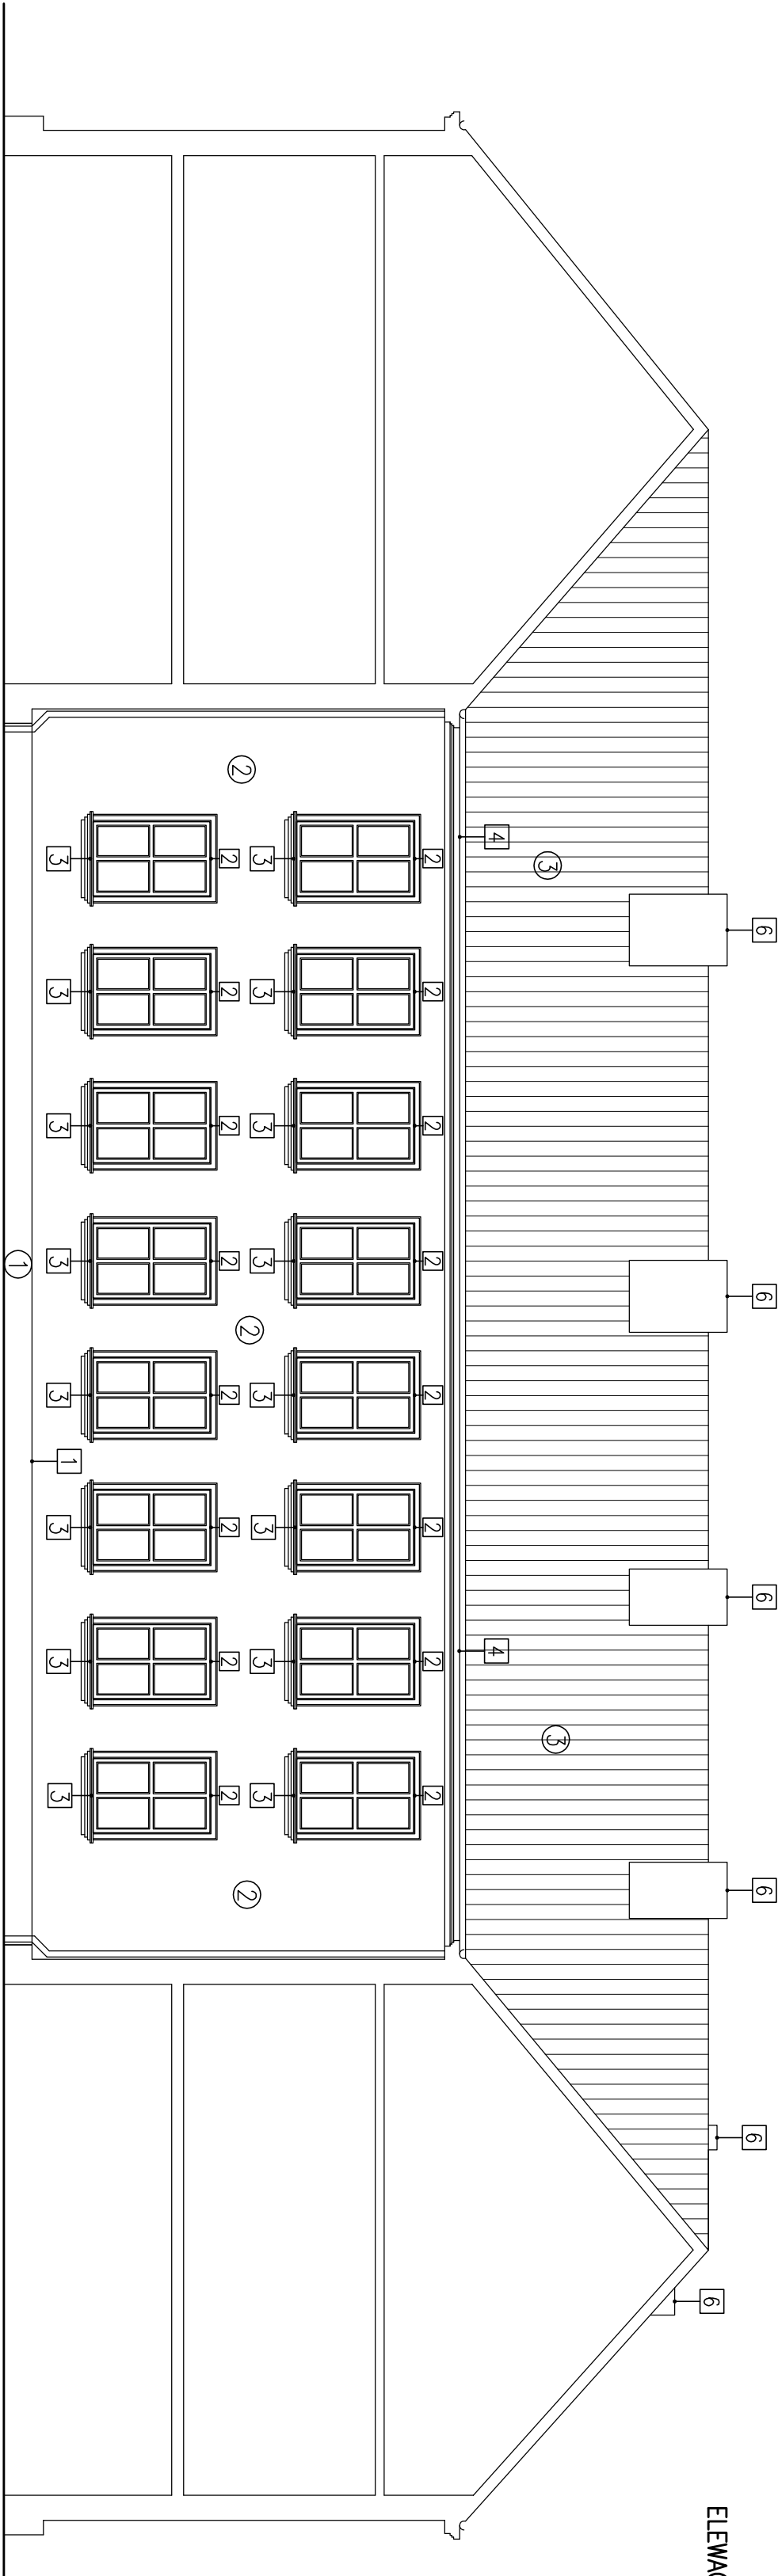

Jedn. projektowa: VGR – Pracownia Projektowa Violetto Piękoś-Kwieciński ul. Tykociowa 24 m 38, 04–228 Warszawa tel. 608 379 421	
Inwestor:	POWIAT PIASECZYŃSKI STAROSTWO POWATOWE W PIASECZNE 05–500 PIASECZNO, UL. CHYLIŹKOWSKA 14
Tenot:	TERMOMODERNIZACJA BUDYNKU SZKOŁY 25 ROKU
Adres:	ZESPÓŁ SZKÓŁ – ROLNICZE CENTRUM KSZTAŁCENIA USTAWICZNEGO ul. Gwizdickowska 20, 05–500 Piaseczno
Zespół projektowy: mgr inż arch. VIPękoś –Kwieciński upr. nr 356/92 Monika Motusisak	
Bronzo:	Architektura
Stadium:	Projekt budowlano-wykonawczy
Nazwa rysunku:	Widok 2, 6
Data: 10.2015	Skala: 1:100 Nr rysunku: A-8