


ELEWACJA POŁNOCA ZEWNIĘTRZA
WIDOK 1
TERMOMODERNIZACJA
SKALA 1:100

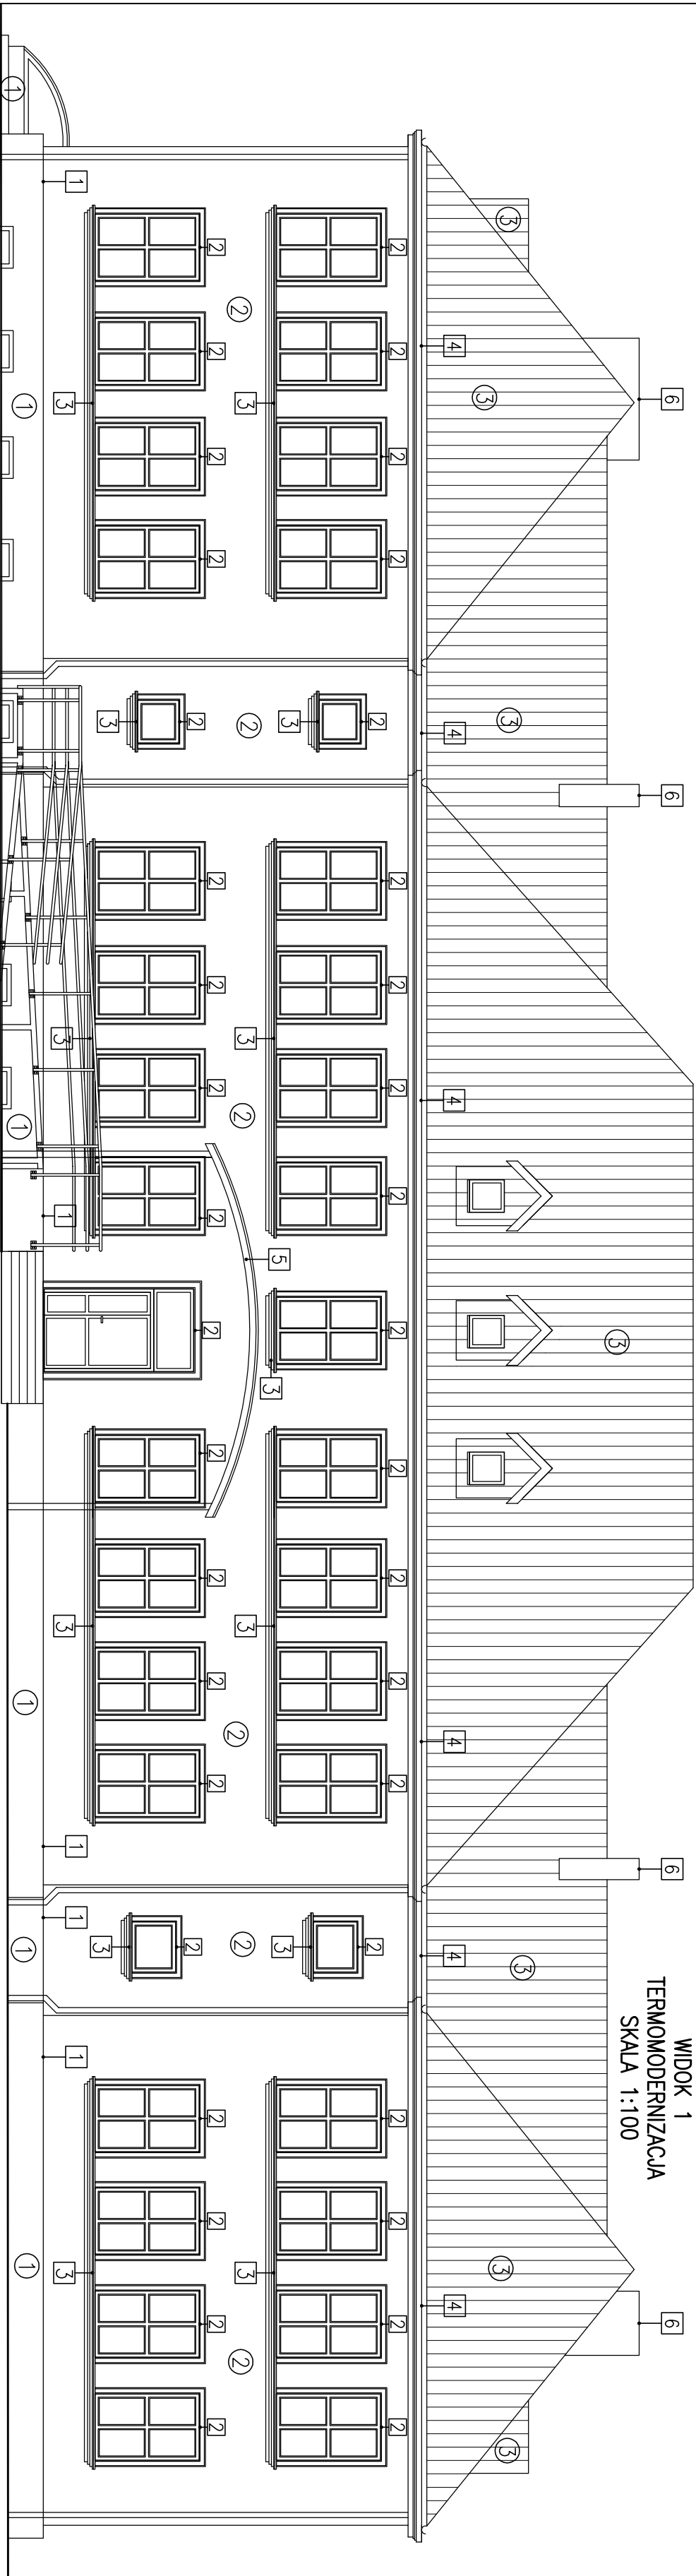


- 1 COŁOK:
PO ZMCIU Z BRUDU I KURZU METODĄ GORĄCEJ PARY, UZUPEŁNIENIE UBYTKÓW NP. SZPACHLĄ CAPALITH FASSADENSPOCHTEL P, ZAGRUNTOWANIE NP. GRUNITEM STYTOLIT 111 KONZENTRAT FIRMY CAPAROL, PRZYKLEJENIE UBYTKÓW, ZAGRUNTOWANIE NP. GRUNITEM PUTZGRUNT 610 W KOLORZE OPÓWIEDNIM DO TYNKU FIRMY CAPAROL, NAŁOŻENIE TYNKU MOZAKOWEGO NP CAPATECT CL/S-4 FIRMY CAPAROL.
- 2 ŚCIANY:
PO ZMCIU Z BRUDU I KURZU METODĄ GORĄCEJ PARY, UZUPEŁNIENIE UBYTKÓW NP. SZPACHLĄ CAPALITH FASSADENSPOCHTEL P, ZAGRUNTOWANIE NP. GRUNITEM STYTOLIT 111 KONZENTRAT FIRMY CAPAROL, PRZYKLEJENIE STYROPIANU GR.13 cm NP. ZAPRAWĄ KLEJĄCĄ CAPATECT 190S, WYKONANIE WARSZTNY ZBRUŁONEJ NP. ZAPRAWĄ CAPATECT 190 (SZARĄ) + SIATKĄ CAPATECT 650/110 (1656/㎡), NAŁOŻENIE TYNKU SILIKONOWEGO BARMIONEGO W MASIE NP. AMPHISILAN FASSADENPUTZ K15 1,5 mm W KOLORZE WG OZNACZEN NUMERYCZNYCH NA ELEWACJACH

- 3 POKRYCIE DACHU:
PO DEMONTAŻU ISTNIEJĄCEGO POKRYCIA Z BLACHY, WYKONANU NAPRAW KONSTRUKCJI, MONTAŻ NOWEGO POKRYCIA Z BLACHY NA RĄBEK STOJĄCY NP PANEL DACHOWY PD 510P-N FIRMY PRUSZKSKI W KOLORZE GRAFITOWYM

- 4 STROP NAD PRZEJAZDEM:
PO ZMCIU Z BRUDU I KURZU METODĄ GORĄCEJ PARY, UZUPEŁNIENIE UBYTKÓW NP. SZPACHLĄ CAPALITH FASSADENSPOCHTEL P, ZAGRUNTOWANIE NP. GRUNITEM STYTOLIT 111 KONZENTRAT FIRMY CAPAROL, PRZYKLEJENIE STYROPIANU GR.13 cm NP. ZAPRAWĄ KLEJĄCĄ CAPATECT 190S, WYKONANIE WARSZTNY ZBRUŁONEJ NP. ZAPRAWĄ CAPATECT 190 (SZARĄ) + SIATKĄ CAPATECT 650/110 (1656/㎡), NAŁOŻENIE TYNKU SILIKONOWEGO BARMIONEGO W MASIE NP. AMPHISILAN FASSADENPUTZ K15 1,5 mm W KOLORZE WG OZNACZEN NUMERYCZNYCH NA ELEWACJACH

- 1 COŁOK:
WYKONANIE OD GÓRY OBRÓBKĄ BLACHARSKIEJ Z BLACHY STALOWEJ OCYNKOWANEJ POWLEKANEJ W KOLORZE GRAFITOWYM
- 2 OPASKA WOKÓŁOKIENNA :
PRZYKLEJENIE OPASKI WOKÓŁOKIENNEJ NP OK MODERN 48 FIRMY STYROLANDIA NA KLEJ ELASTYCZNY MROZOODOPORNY, MALOWANIE FARBĄ SILIKONOWĄ W KOLORZE WG OZNACZEN NUMERYCZNYCH NA ELEWACJACH
- 3 GZYMŚ PODPARAPETOWY :
PRZYKLEJENIE GZYMŚU PODPARAPETOWEGO NP PP MODERN 7 FIRMY STYROLANDIA NA KLEJ ELASTYCZNY MROZOODOPORNY, MALOWANIE FARBĄ SILIKONOWĄ W KOLORZE WG OZNACZEN NUMERYCZNYCH NA ELEWACJACH, WYKONANIE OD GÓRY OBRÓBKĄ BLACHARSKIEJ Z BLACHY STALOWEJ OCYNKOWANEJ POWLEKANEJ W KOLORZE GRAFITOWYM
- 4 GZYMŚ NAD I PIĘTREM:
ODTWORZENIE POPRZĘZ OBOCZENIE STYROPIANEM GR.5 cm, NP. ZAPRAWĄ KLEJĄCĄ CAPATECT 190S, WYKONANIE WARSZTNY ZBRUŁONEJ NP. ZAPRAWĄ CAPATECT 190 (SZARĄ) + SIATKĄ CAPATECT 650/110 (1656/㎡), NAŁOŻENIE TYNKU MINERALNEGO NP. CAPALITH FASSADENSPOCHTEL P FIRMY CAPAROL, MALOWANIE FARBĄ SILIKONOWĄ W KOLORZE GRAU-WES, WYKONANIE OD GÓRY OBRÓBKĄ BLACHARSKIEJ Z BLACHY STALOWEJ OCYNKOWANEJ POWLEKANEJ W KOLORZE GRAFITOWYM
- 5 DĄSZKI NAD WEJŚCIAMI :
DĄSZEK SYSTEMOWY ZE STALU OCYNKOWANEJ, MALOWANEJ PROSZKOWO NA KOLOR GRAFITOWY, ZE SZKLENIEM Z POLIWĘGLANU KOMBOWEGO TRANSPARENTNEGO, MOCOWANIE WG WYTYCZNYCH PRODUCENTA
- 6 KOMINY POWYŻEJ POŁACI DACHU :
PO ZMCIU Z BRUDU I KURZU METODĄ GORĄCEJ PARY, UZUPEŁNIENIE UBYTKÓW NP. SZPACHLĄ CAPALITH FASSADENSPOCHTEL P, ZAGRUNTOWANIE NP. GRUNITEM STYTOLIT 111 KONZENTRAT FIRMY CAPAROL, NAŁOŻENIE TYNKU MINERALNEGO NP. CAPALITH FASSADENSPOCHTEL P FIRMY CAPAROL, MALOWANIE FARBĄ SILIKONOWĄ W KOLORZE GRAU-WES, WYKONANIE NA CZAPACH KOMINOWYCH OBRÓBKĄ BLACHARSKIEJ Z BLACHY STALOWEJ OCYNKOWANEJ POWLEKANEJ W KOLORZE GRAFITOWYM

ELEWACJA POŁUDNIOWA WEWNĘTRZNA
WIDOK 5
TERMOMODERNIZACJA
SKALA 1:100

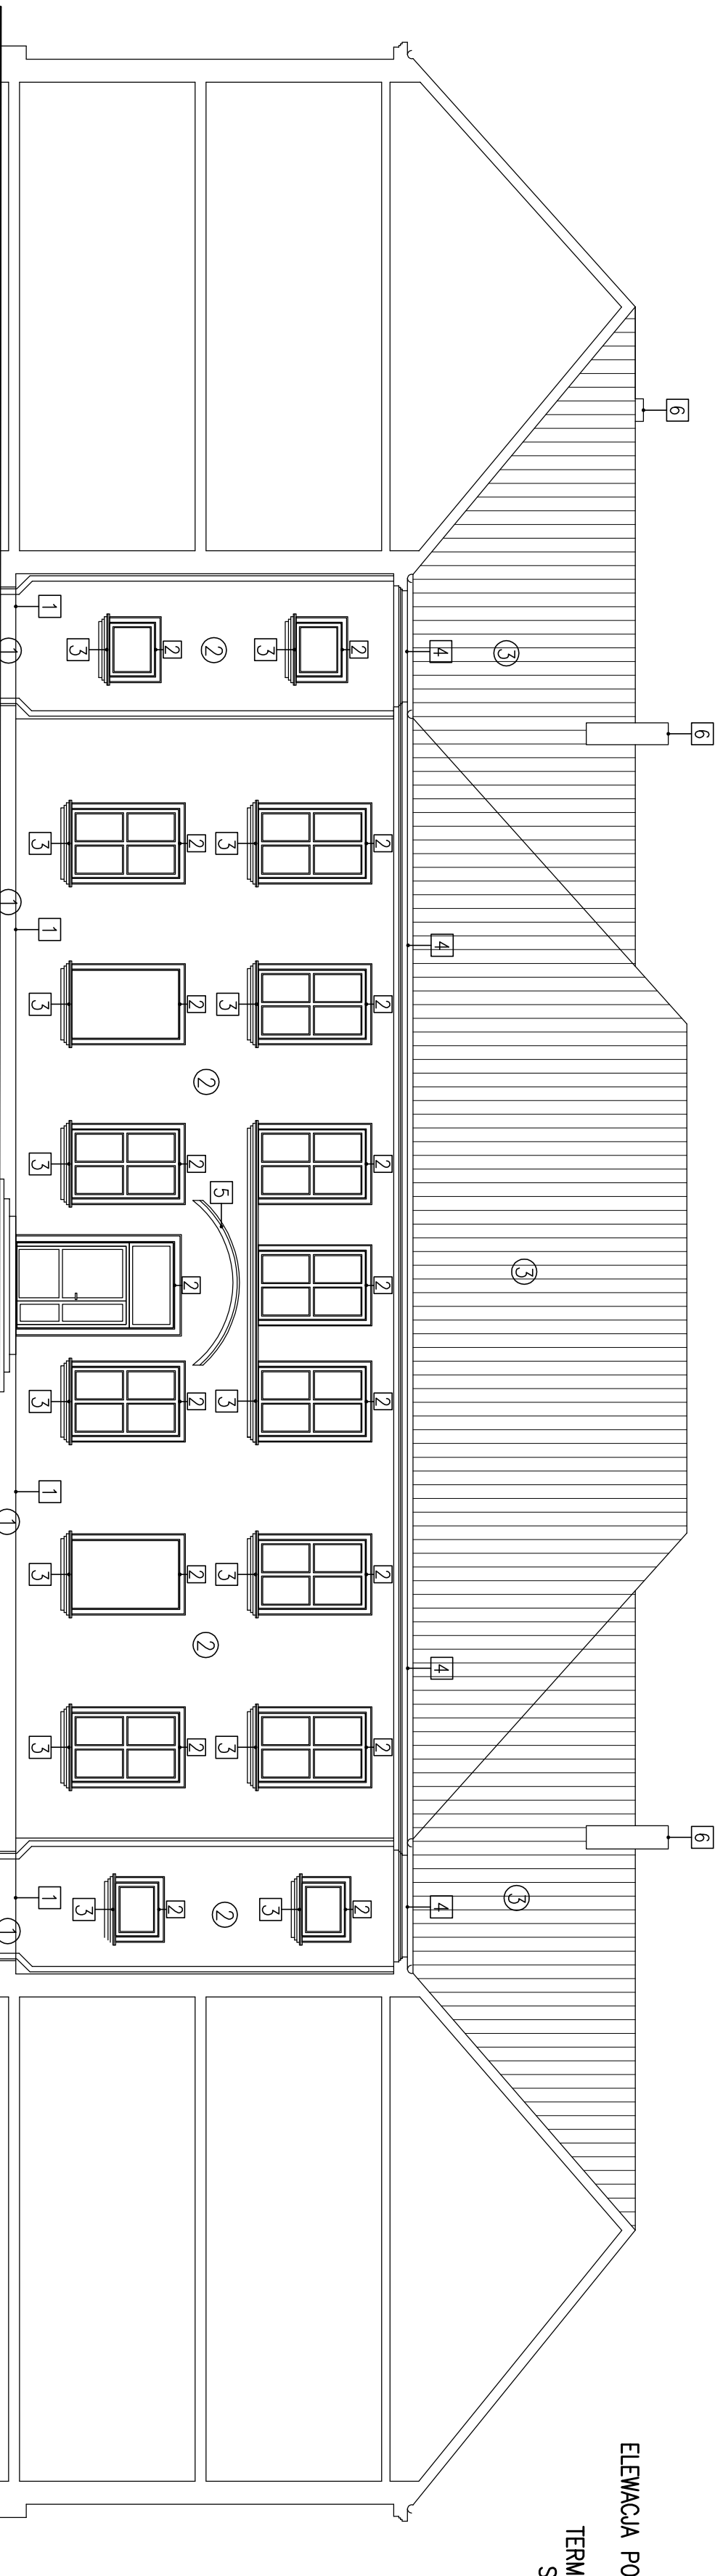

Jedn. projektowa: VGR – Pracownia Projektowa Violetta Piękos-Kwiecińska ul. Tykocińska 24 m. 38, 04-228 Warszawa tel. 608 379 421	
Investor:	POWIAT PIASECZYŃSKI STAROSTWO POWIATOWE W PIASECZNYM 05-500 PIASECZNO, UL. CHYLIŃSKA 14
Tenot:	TERMOMODERNIZACJA BUDYNKU SZKOŁY 75 ROKU
Adres:	ZESPÓŁ SZKÓŁ – POLICZCE CENTRIUM KSZTAŁCENIA USTAWICZNEGO ul. Gwizdzkowska 20, 05-500 Piaseczno
Zespół projektowy: mgr inż. arch. VPiękos – Kwiecińska upr. nr 356/92 Monika Mateusik	
Brzoza:	Architektura
Stadium:	Projekt budowlano-wykonawczy
Nazwa rysunku:	Widok 1, 5
Data: 10.2015	Skala: 1:100
Nr rysunku: A-7	