


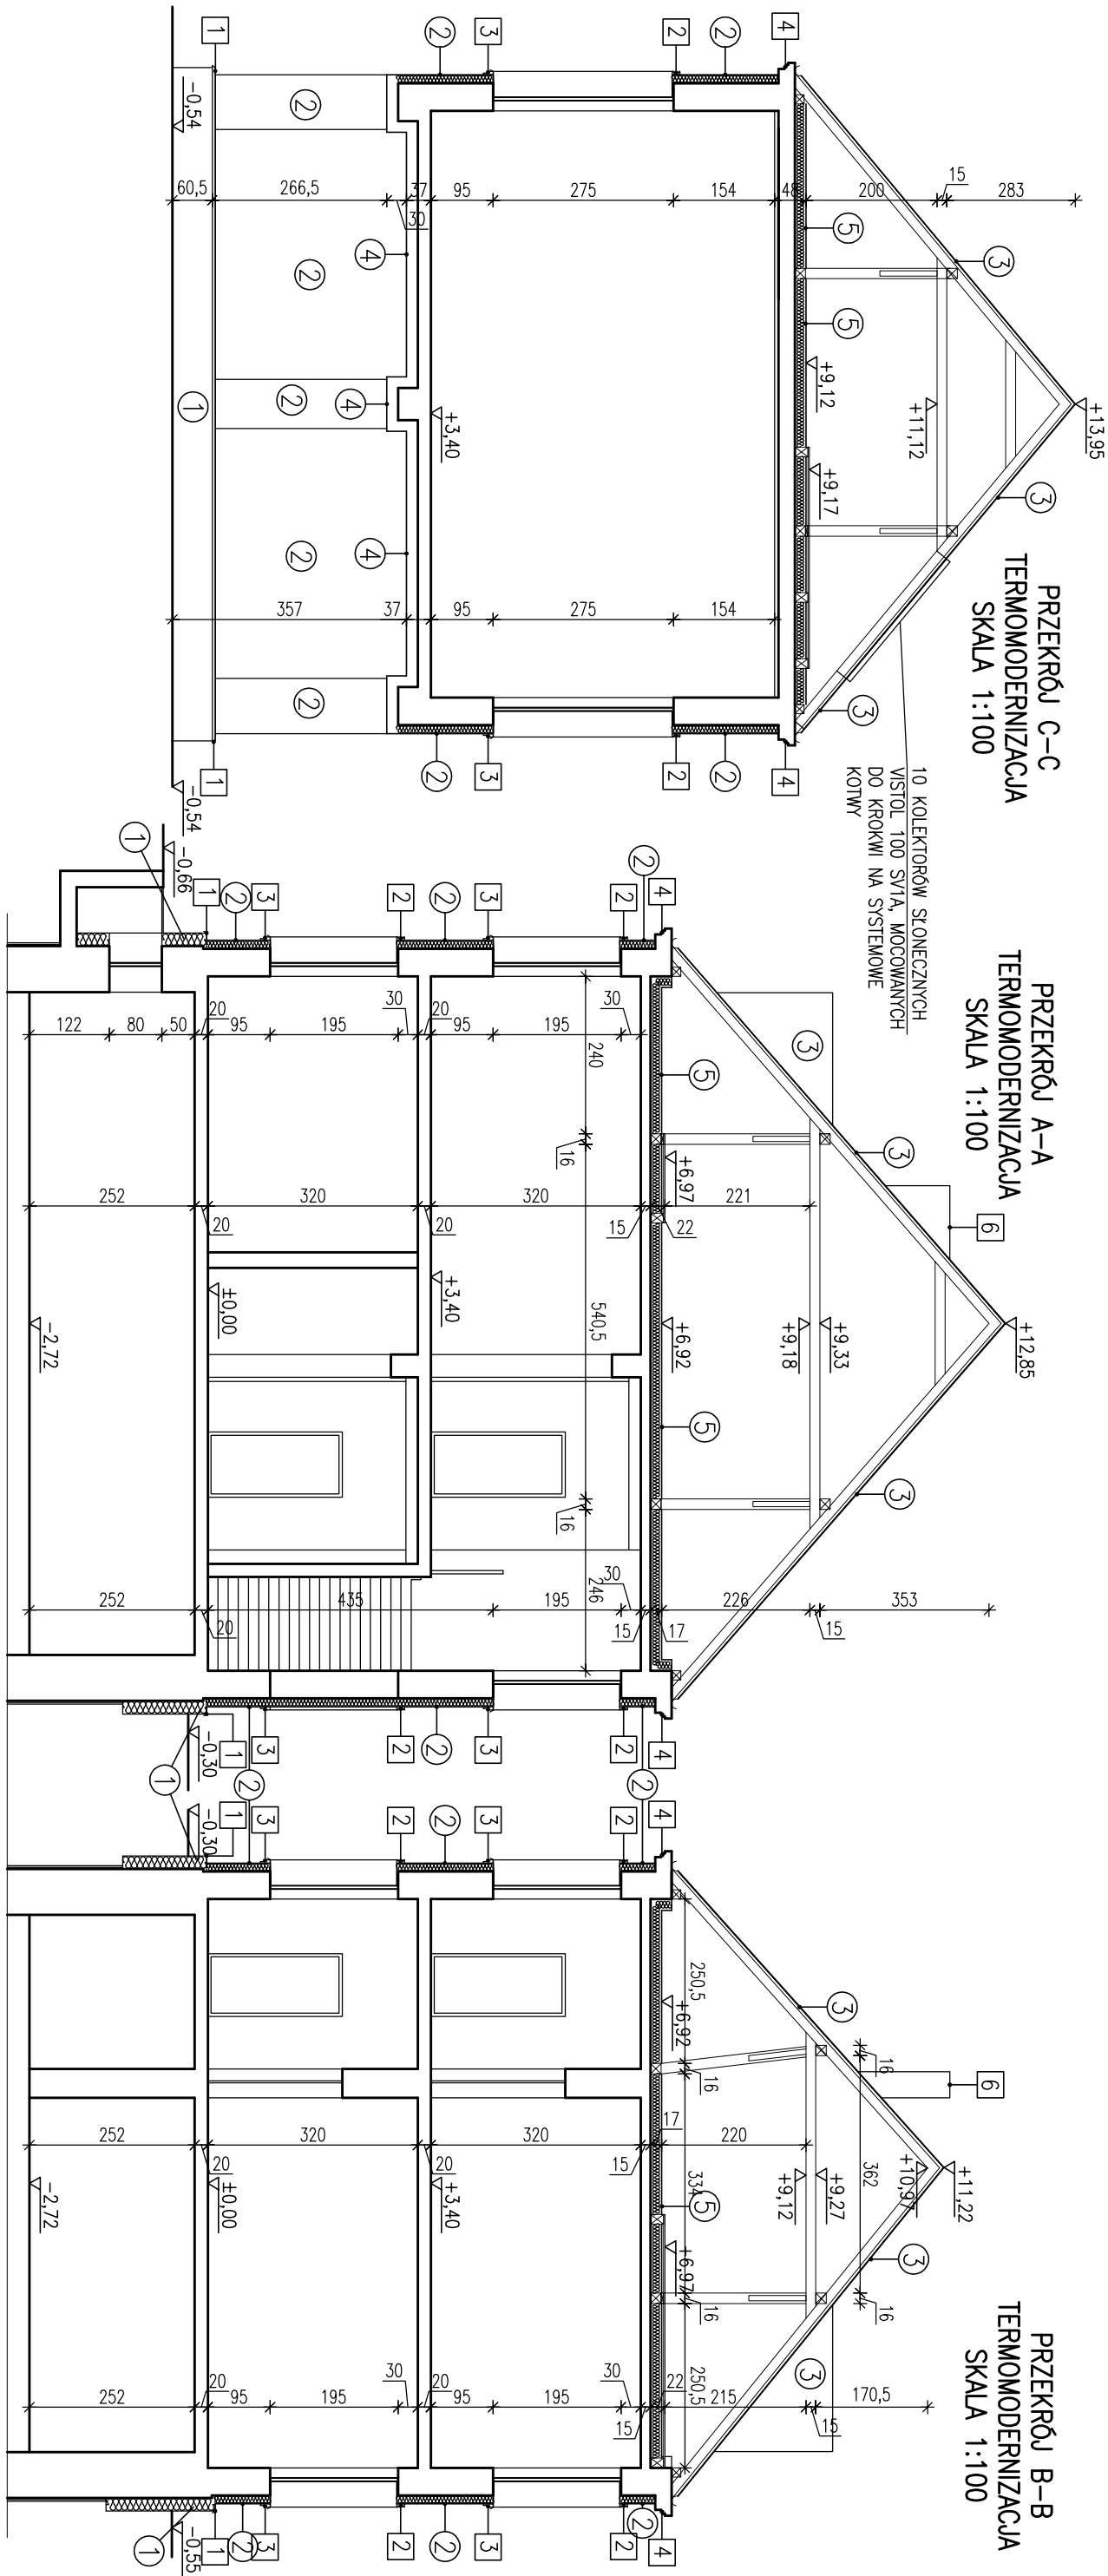

1
COKŁ:
PO ZMCIU Z BRUDU I KURZU MYCĄ CIŚNIENIOWĄ, UZUPETNIENIE
UBITYKÓW, ZAGRUNTOWANIE NP. GRUNTEM STUŁOLI 111 KONCENTRAT FIRMY CAPAROL, PRZYKLEJENIE
KOLORZE ODPOWIEDNIM DO TYNKU FIRMY CAPAROL, NAŁOŻENIE
TYNKU MOZAIKOWEGO NP CAPATECT CI/S-4 FIRMY CAPAROL

2
ŚCIANY:
PO ZMCIU Z BRUDU I KURZU METODĄ GORĄCEJ PARY, UZUPETNIENIE UBITYKÓW NP. SZPACHLĄ CAPALITH
FASADENSPACHTEL P, ZAGRUNTOWANIE NP. GRUNTEM STUŁOLI 111 KONCENTRAT FIRMY CAPAROL, PRZYKLEJENIE
STROPIANU GR.13 cm NP. ZAPRAWĄ KLEJĄCĄ CAPATECT 190S, WYKONANIE WARSZT W ZBRÓJONEJ NP. ZAPRAWĄ
CAPATECT 190 (SZARA) + SIATKĄ CAPATECT 650/110 (165g/m²), NAŁOŻENIE TYNKU SILIKONOWEGO BIAWONEGO
W MASIE NP. AMPHISILAN FASADENPUTZ K15 1,5 mm W KOLORZE
WG OZNACZEN NUMERYCZNYCH NA ELEWACJACH

3
POKRYCIE DACHU:
PO DEMONTAŻU ISTNIEJĄCEGO POKRYCIA Z BLACHY,
WYKONANU NAPRAW KONSTRUKCJI, MONTAŻ NOWEGO
POKRYCIA Z BLACHY NA RABEK STOJĄCY NP PANEL
DACHOWY PD 510P-N FIRMY PRUSZŃSKI W
KOLORZE GRAFIOWYM

4
STROP NAD PRZEJAZDEM:
PO ZMCIU Z BRUDU I KURZU METODĄ GORĄCEJ PARY, UZUPETNIENIE UBITYKÓW NP. SZPACHLĄ CAPALITH
FASADENSPACHTEL P, ZAGRUNTOWANIE NP. GRUNTEM STUŁOLI 111 KONCENTRAT FIRMY CAPAROL, PRZYKLEJENIE
STROPIANU GR.13 cm NP. ZAPRAWĄ KLEJĄCĄ CAPATECT 190S, WYKONANIE WARSZT W ZBRÓJONEJ NP. ZAPRAWĄ
CAPATECT 190 (SZARA) + SIATKĄ CAPATECT 650/110 (165g/m²), NAŁOŻENIE TYNKU SILIKONOWEGO BIAWONEGO
W MASIE NP. AMPHISILAN FASADENPUTZ K15 1,5 mm W KOLORZE
WG OZNACZEN NUMERYCZNYCH NA ELEWACJACH

1
COKŁ:
WYKONANIE OD GÓRY OBRÓBK
BLACHARSKIEJ Z BLACHY STALOWEJ
OCYNKOWANEJ POWLEKANEJ W
KOLORZE GRAFIOWYM

2
OPASKA WOKÓŁOKIENNA :
PRZYKLEJENIE OPASKI WOKÓŁOKIENNEJ NP
OK MODERN 48 FIRMY STYROLANDA NA
KLEJ ELASTYCZNY WROZODOPORNY,
MALOWANIE FARBĄ SILIKONOWĄ W KOLORZE
WG OZNACZEN NUMERYCZNYCH NA
ELEWACJACH

3
GZYMŚ PODPARAPETOWY :
PRZYKLEJENIE GZYMŚU PODPARAPETOWEGO NP PP MODERN
7 FIRMY STYROLANDA NA KLEJ ELASTYCZNY WROZODOPORNY,
MALOWANIE FARBĄ SILIKONOWĄ W KOLORZE WG OZNACZEN
NUMERYCZNYCH NA ELEWACJACH, WYKONANIE OD GÓRY
OBRÓBK BLACHARSKIEJ Z BLACHY STALOWEJ OCYNKOWANEJ
POWLEKANEJ W KOLORZE GRAFIOWYM

4
GZYMŚ NAD I PIĘTREM:
ODTWORZENIE POPRZĘZ OBRÓŻENIE STROPIANEM GR.5 cm, NP. ZAPRAWĄ KLEJĄCĄ
CAPATECT 190S, WYKONANIE WARSZT W ZBRÓJONEJ NP. ZAPRAWĄ CAPATECT 190 (SZARA)
+ SIATKĄ CAPATECT 650/110 (165g/m²), NAŁOŻENIE TYNKU MINERALNEGO NP. CAPALITH
FASADENSPACHTEL P FIRMY CAPAROL, MALOWANIE FARBĄ SILIKONOWĄ W KOLORZE
GRAU-WES, WYKONANIE OD GÓRY OBRÓBK BLACHARSKIEJ Z BLACHY STALOWEJ
OCYNKOWANEJ POWLEKANEJ W KOLORZE GRAFIOWYM

5
DASZKI NAD WEJŚCIAMI :
DASZEK SYSTEMOWY ZE STALU OCYNKOWANEJ,
MALOWANEJ PROSZKOWO NA KOLOR GRAFIOWY,
ZE SZKLENIEM Z POLIWĘGLANU KOMOROWEGO
TRANSPARENTNEGO, MOCOWANIE WG WYTYCZNYCH
PRODUKENTA

6
KOMINY POWYŻEJ POJACI DACHU :
PO ZMCIU Z BRUDU I KURZU METODĄ GORĄCEJ PARY, UZUPETNIENIE
UBITYKÓW NP. SZPACHLĄ CAPALITH FASADENSPACHTEL P, ZAGRUNTOWANIE
NP. GRUNTEM STUŁOLI 111 KONCENTRAT FIRMY CAPAROL, NAŁOŻENIE
TYNKU MINERALNEGO NP. CAPALITH FASADENSPACHTEL P FIRMY
CAPAROL, MALOWANIE FARBĄ SILIKONOWĄ W KOLORZE GRAU-WES,
WYKONANIE NA CZAPACH KOMINOWYCH OBRÓBK BLACHARSKIEJ Z BLACHY
STALOWEJ OCYNKOWANEJ POWLEKANEJ W KOLORZE GRAFIOWYM

5
STROP NAD II PIĘTREM:
PO USUNIĘCIU ISTNIEJĄCEJ POŁEPY Z GŁINY I GRUZU BUDOWLANEGO, WYKONANIE PAROIZOLACJI W FOLI PVC
ORĄŻ WYKONANIE WARSZTY DOCIEPLAJĄCEJ Z WĘLNY MINERALNEJ GR. 17 cm Z WYMINIĘCIEM NA SOJANKĘ
KOLANKOWĄ

Jedn. projektowa:	VGR – Pracownia Projektowa Violetto Pięko–Kwieciński ul. Tykocińska 24 m. 38, 04–228 Warszawa tel. 608 379 421
Inwestor:	POWIAT PIASECZYŃSKI STAROSTWO POWATOWE W PIASECZNE 05–500 PIASECZNO, UL. CHYLIŃCZKOWSKA 14
Temat:	TERMOMODERNIZACJA BUDYNKU SZKOŁY 75 ROKU
Adres:	ZESPÓŁ SZKÓŁ – POLNICE CENTRIUM KSZTAŁCENIA USTAWICZNEGO ul. Gwizdickowska 20, 05–500 Piaseczno
Zespół projektowy:	mgr inż. arch. VPięko – Kwieciński upr. nr 356/92 Monika Mateusik
Brzoza:	Architektura
Stadium:	Projekt budowlano-wykonawczy
Nazwa rysunku:	Przekroje
Data:	10.2015
Skala:	1:100
Nr rysunku:	A-6