



PRZEKRÓJ A-A
INWENTARYZACJA
SKALA 1:100

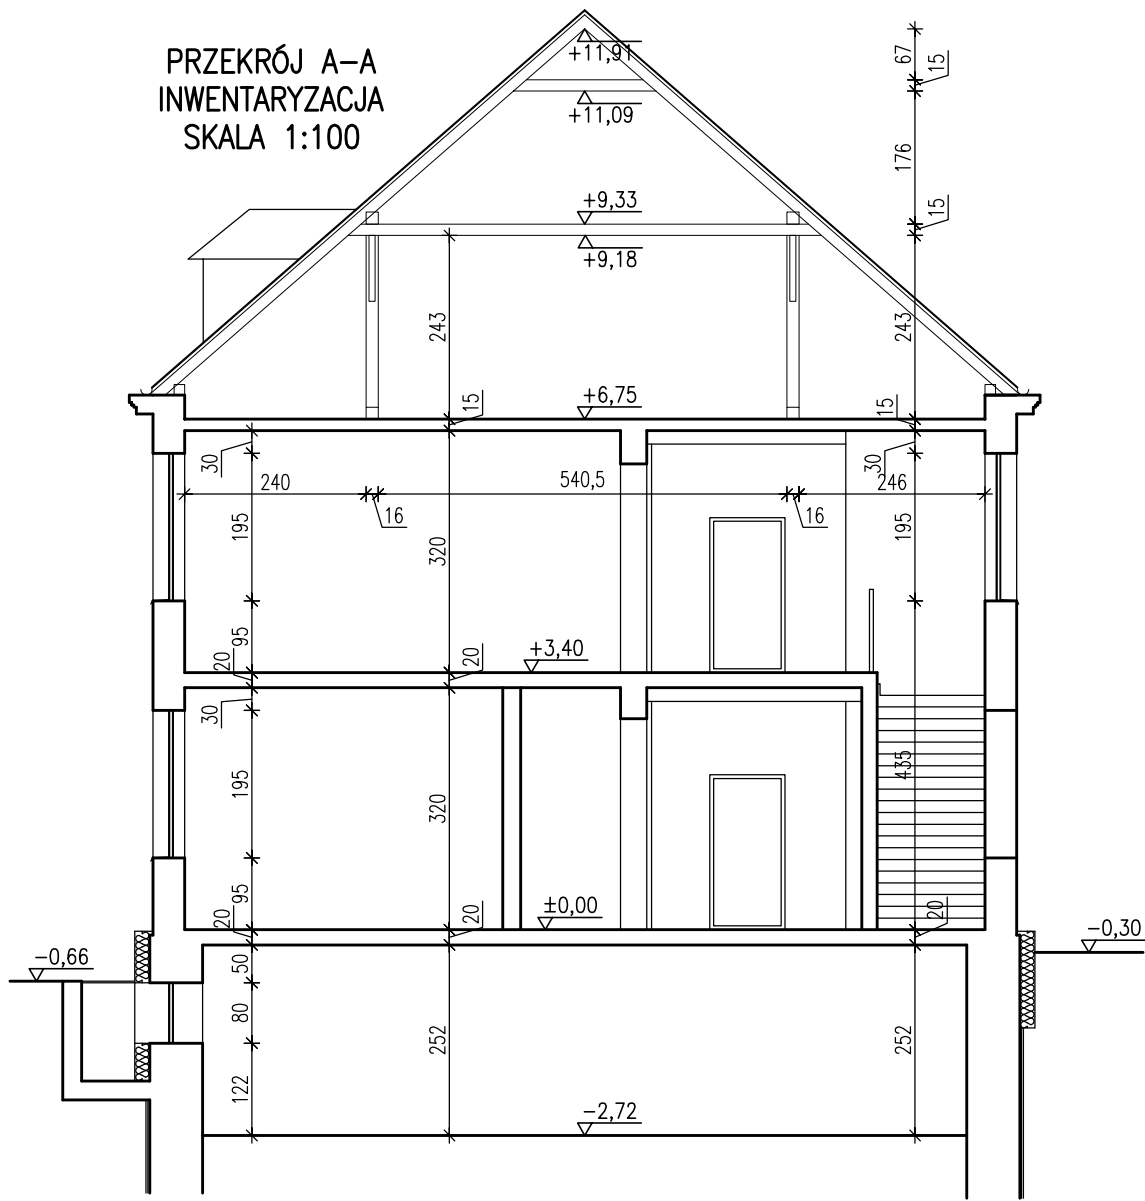

PRZEKRÓJ B-B
INWENTARYZACJA
SKALA 1:100

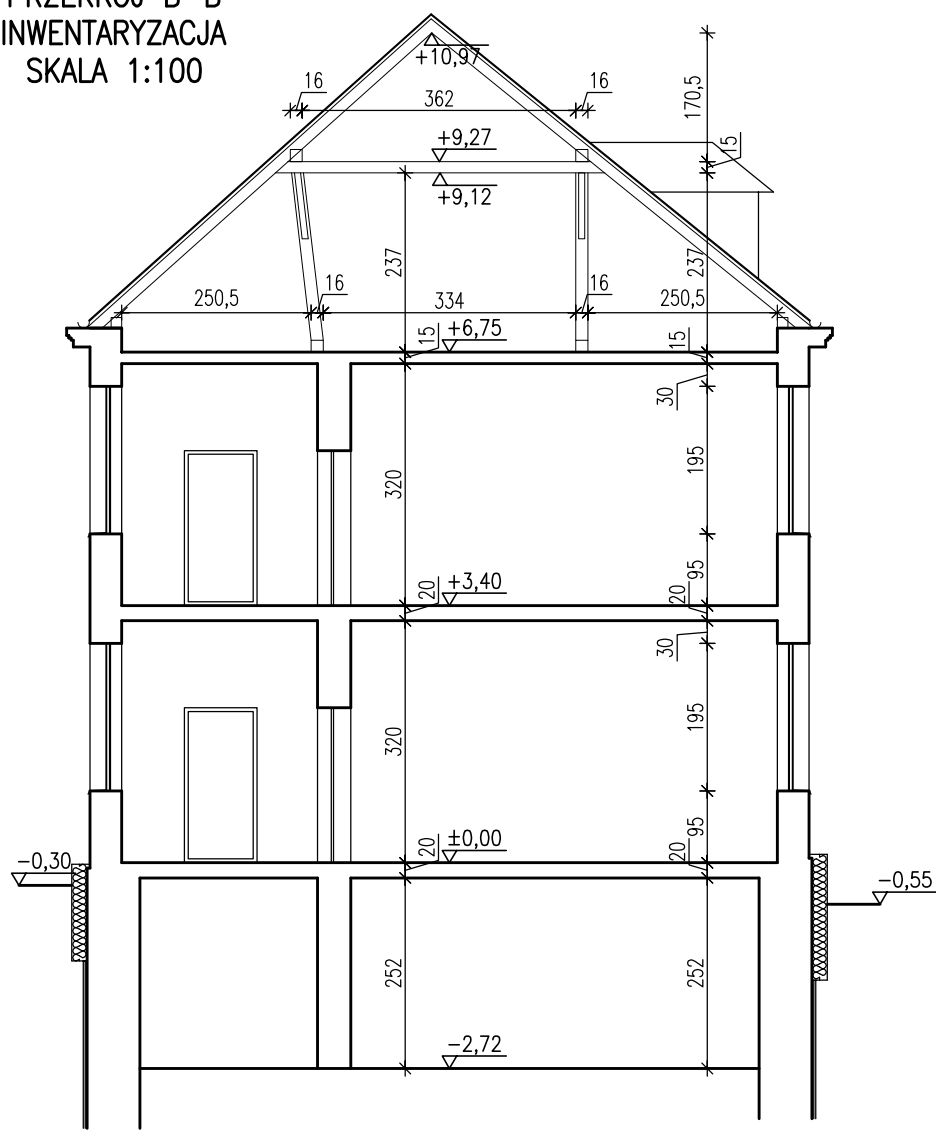

Jedn. projektowa: VGR — Pracownia Projektowa Violetta Piękoś-Kwiecińska ul. Tytoniowa 24 m 38, 04-228 Warszawa tel. 608 379 421		
Inwestor: POWIAT PIASECZYŃSKI STAROSTWO POWIATOWE W PIASECZNIE 05-500 PIASECZNO, UL. CHYLICKOWSKA 14		
Temat: INWENTARYZACJA BUDOWLANA BUDYNKU ZS RCKU		
Adres: ZESPÓŁ SZKÓŁ— ROLNICZE CENTRUM KSZTAŁCENIA USTAWICZNEGO ul. Chyliczowska 20, 05-500 Piaseczno		
Zespół projektowy: mgr inż.arch. V.Piękoś —Kwiecińska upr. nr 356/92 Monika Mateusiak		
Branża: Architektura		
Stadium: Inwentaryzacja		
Nazwa rysunku: Przekroje		
Data: 05.2015	Skala: 1:100	Nr rysunku: I - 5