



ELEWACJA ZACHODNIA ZEWNĘTRZNA
WIDOK 4
INWENTARYZACJA
SKALA 1:100

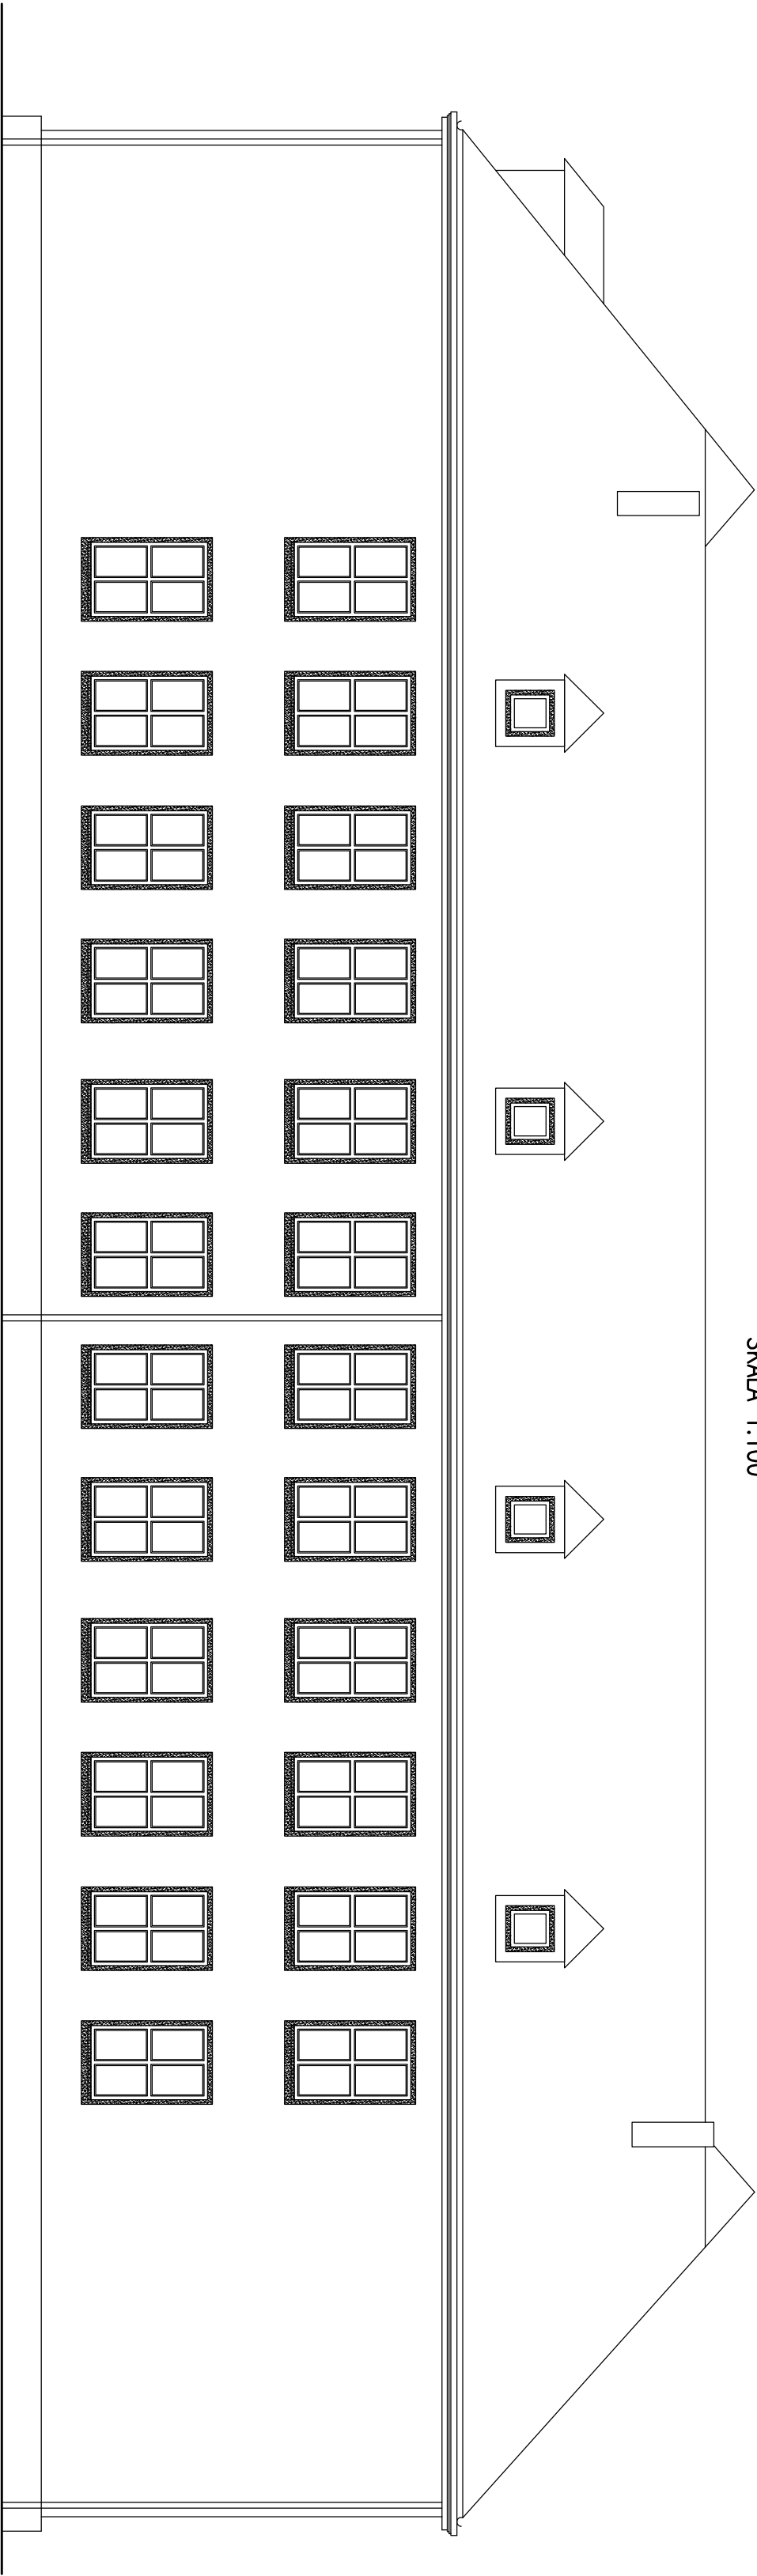

ELEWACJA WSCHODNIA WEWNĘTRZNA
WIDOK 8
INWENTARYZACJA
SKALA 1:100

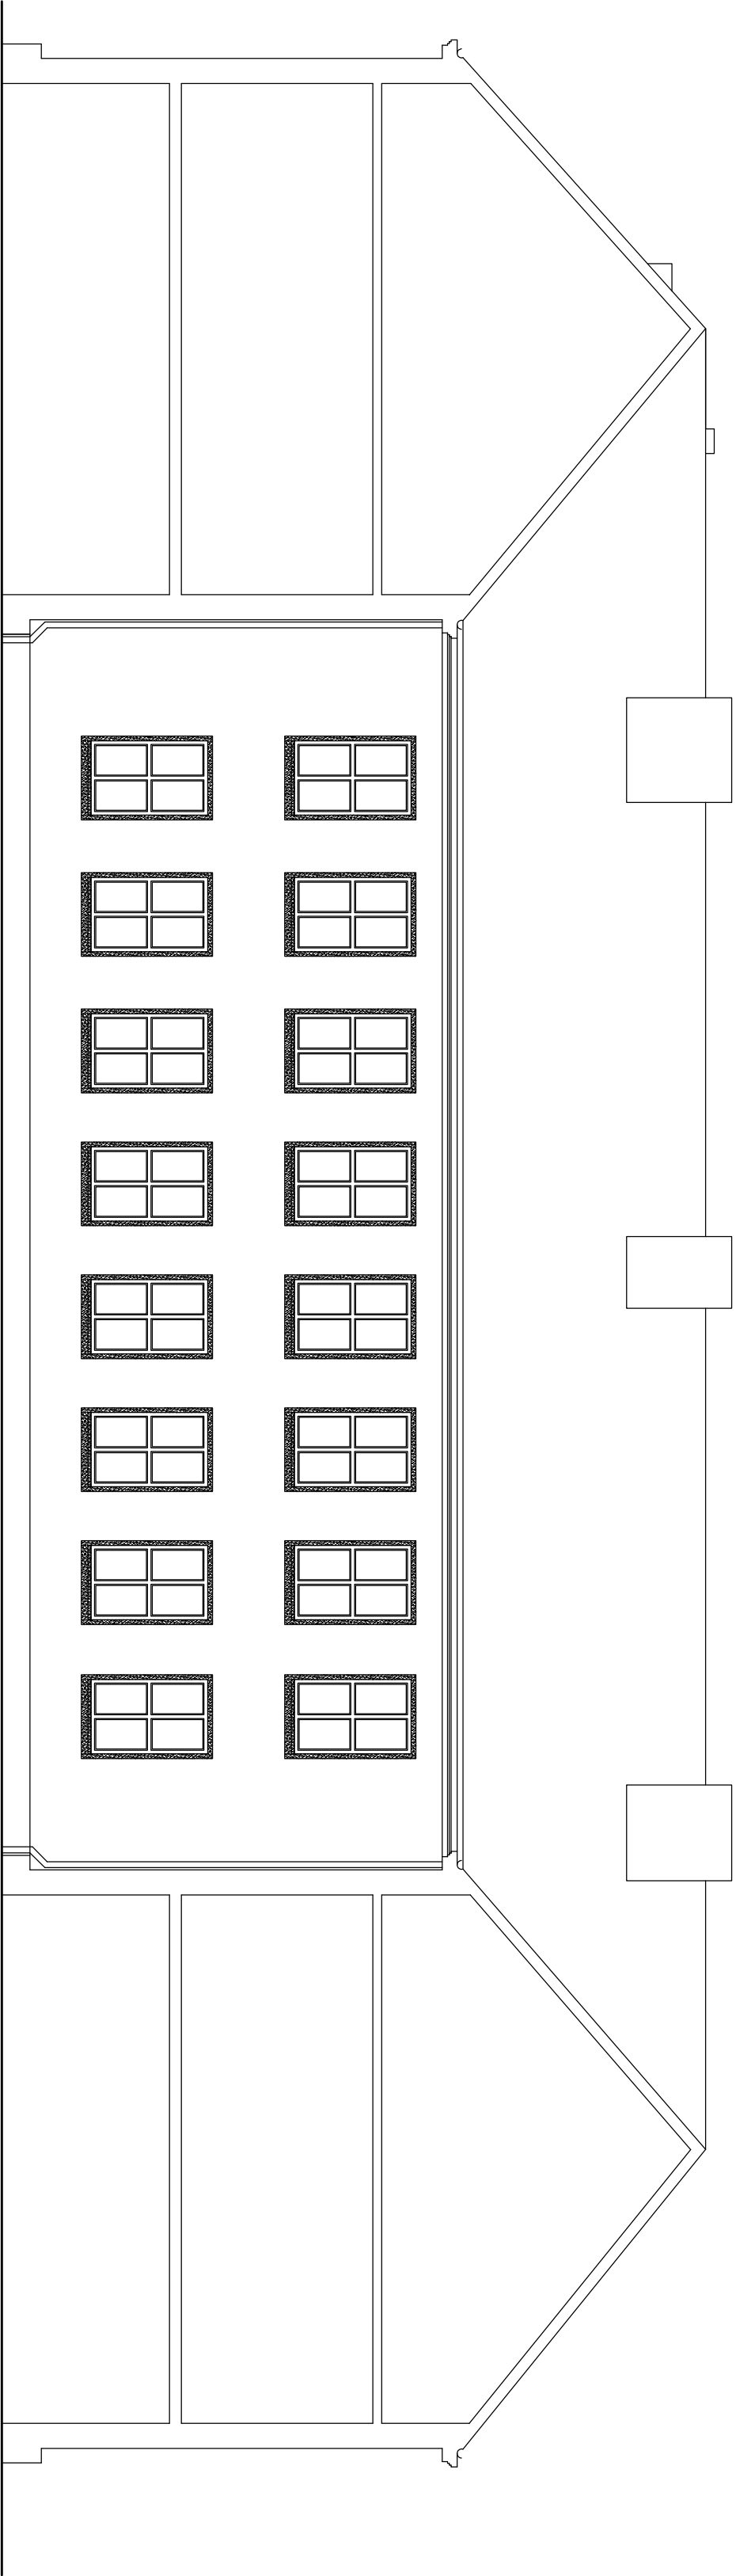

Jedn. projektowa:	VGR – Pracownia Projektowa Violetta Piękoś-Kwiecińska ul. Tytoniowa 24 m. 38, 04-228 Warszawa tel. 608 379 421		
Investor:	POWIAT PIASECZYŃSKI STAROSTWO POWIATOWE W PIASECZNYM 05-500 PIASECZNO, UL. CHYLIŹKOWSKA 14		
Tenent:	INWENTARYZACJA BUDOWLANA BUDYNKU ZS ROKU		
Adres:	ZESPÓŁ SZKÓŁ – POLNYCZE CENTRUM KSZTAŁCENIA USTAWICZNEGO ul. Gwizdickowska 20, 05-500 Piaseczno		
Zespół projektowy:	mgr inż arch. V Piękoś – Kwiecińska upr. nr 356/92 Monika Mateusiak		
Branda:	Architektura		
Stadium:	Inwentaryzacja		
Nazwa rysunku:	Widok 4, 8		
Data: 05.2015	Skala: 1:100	Nr rysunku:	1 - 9