WIDOK Z GÓRY

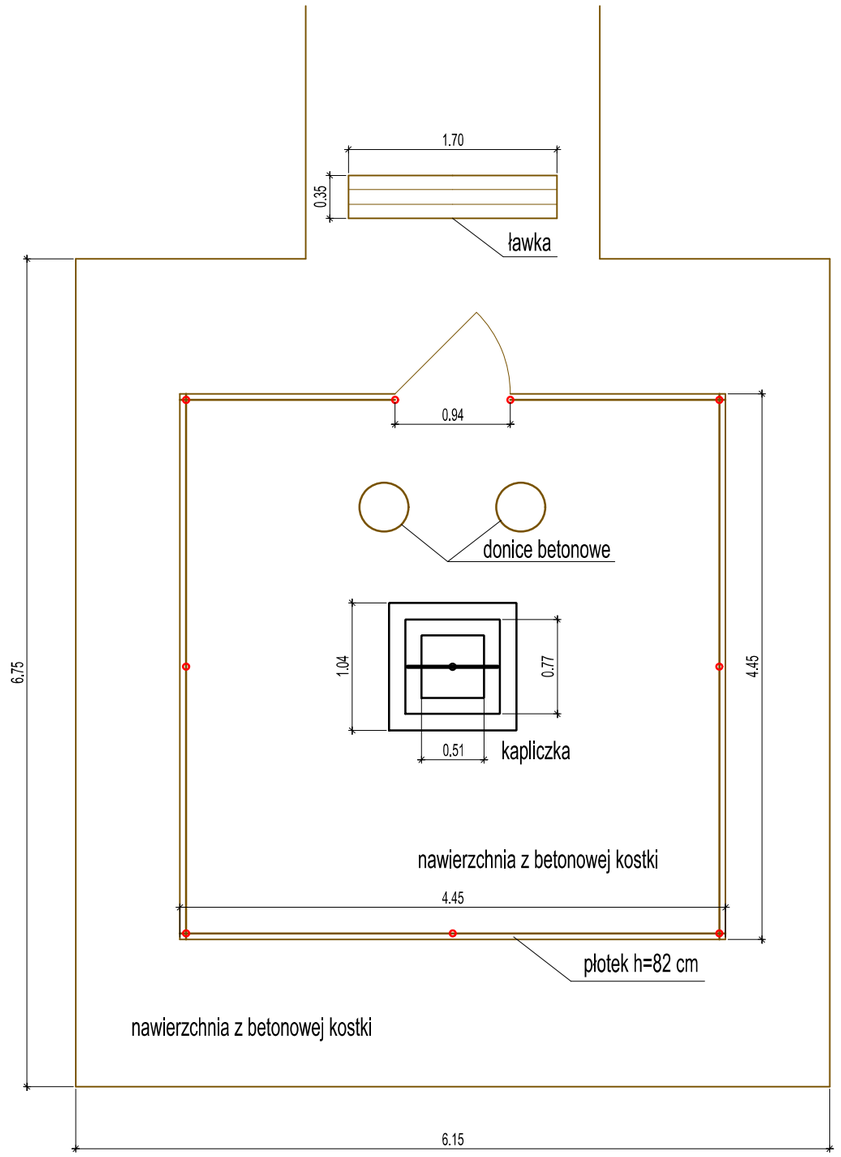

WIDOK Z PRZODU

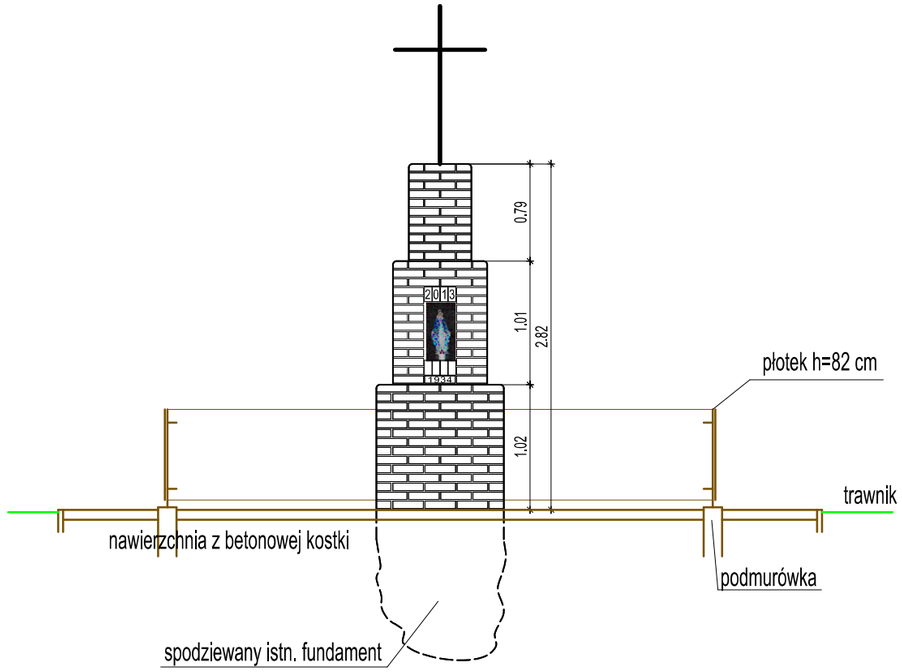

WIDOK Z BOKU

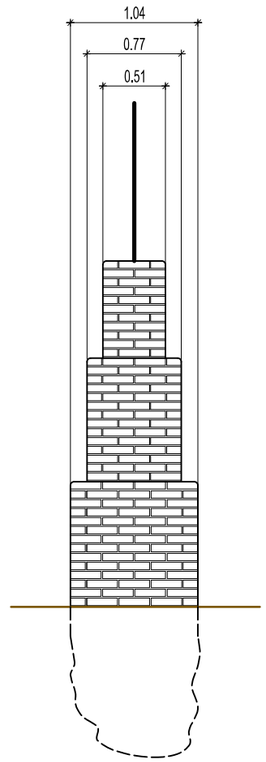

Inwestor: Powiat Piaseczyński, ul. Chyliczkowska 14, 05-500 Piaseczno		Zamawiający: Gmina Piaseczno, ul. Kościuszki 5, 05-500 Piaseczno	
Biuro projektowe: BIURO PROJEKTOWO–KONSULTINGOWE EUROSTRADA Sp. z o.o. 05-510 Konstancin Jeziorna, ul. Przyjacielska 2C, Chylice tel. (22) 644-87-62, e-mail: biuro@eurostrada.pl			
Nazwa obiektu: Rozbudowa skrzyżowania drogi powiatowej nr 2839W - ulicy Gościniec, z drogą gminną - ul. Rybną, w miejscowości Wola Gołkowska			Adres obiektu: woj. mazowieckie pow. piaseczyński gm. Piaseczno
Branża: ARCHITEKTURA		Etap: Projekt wykonawczy	
Funkcja w zespole:	Imię i Nazwisko	Specjalność	Nr uprawinień	Podpis
Projektant:	Joanna Halwic	architektura	Wa-2/97	Halwic
Opracował:	Piotr Furmański	drogi		
Nazwa rysunku: Kapliczka z zagospodarowaniem stan istniejący		Rewizja 01	Skala: 1:50	
		Data: 11.2015	Nr rys. : 3	