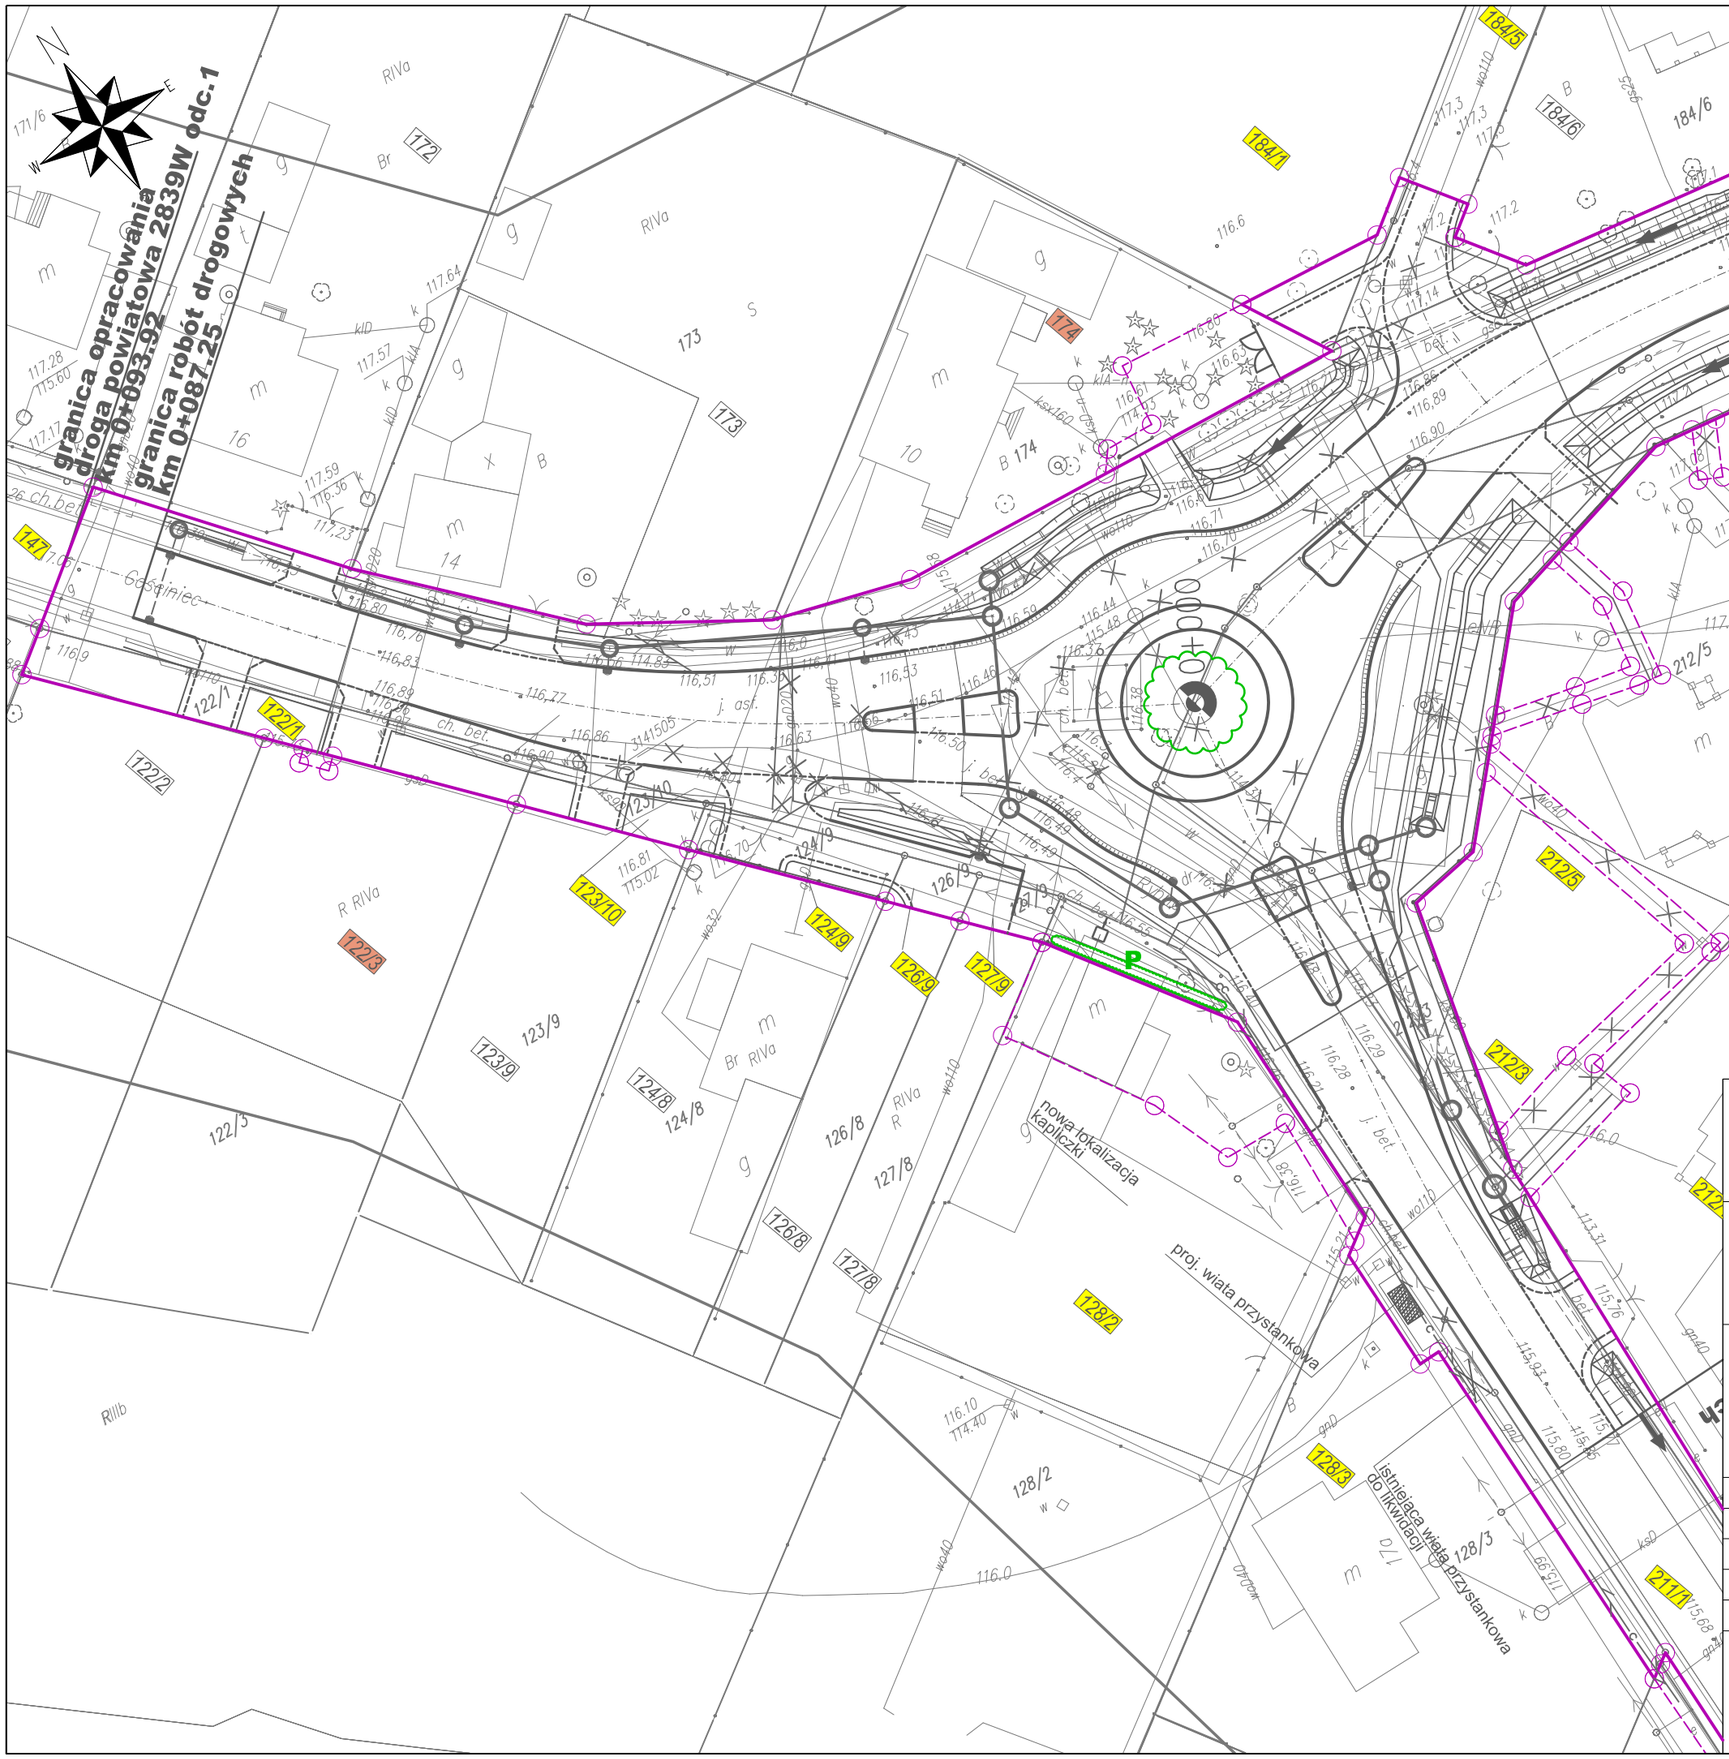

OZNACZENIA

projektowana linie rozgraniczające

planowana granica czasowego zajęcia pod przebudowę kolidujących sieci

Zieleń

projektowane krzewy

krzewy przesadzone

Inwestor: **Powiat Piaseczyński**
ul. Chyliczkowska 14
05-500 Piaseczno

Zamawiający: **Gmina Piaseczno**
ul. Kościuszki 5
05-500 Piaseczno

Biuro projektowe:
BIURO PROJEKTOWO–KONSULTINGOWE
EUROSTRADA Sp. z o.o.
05-510 Konstancin Jeziorna, ul. Przyjacielska 2C, Chylice
tel. (22) 644-87-62, e-mail: biuro@eurostrada.pl

Nazwa obiektu:

Rozbudowa skrzyżowania
drogi powiatowej nr 2839W - ulicy Gościniec,
z drogą gminną - ul. Rybną,
w miejscowości Wola Gołkowska

Adres obiektu:
woj. mazowieckie
pow. piaseczyński
gm. Piaseczno

Branża: ZIELEŃ | Etap: Projekt wykonawczy

Funkcja w zespole:	Imię i Nazwisko	Specjalność	Nr uprawinień	Podpis
Projektant:	Zofia Piekarska	drogi		Z. Piekarska
Opracował:	Daniel Kopyt	drogi		D. Kopyt

Nazwa rysunku:

Projekt zieleni

Rewizja 01

Data: 11.2015

Skala: 1:500

Nr rys. : 2