




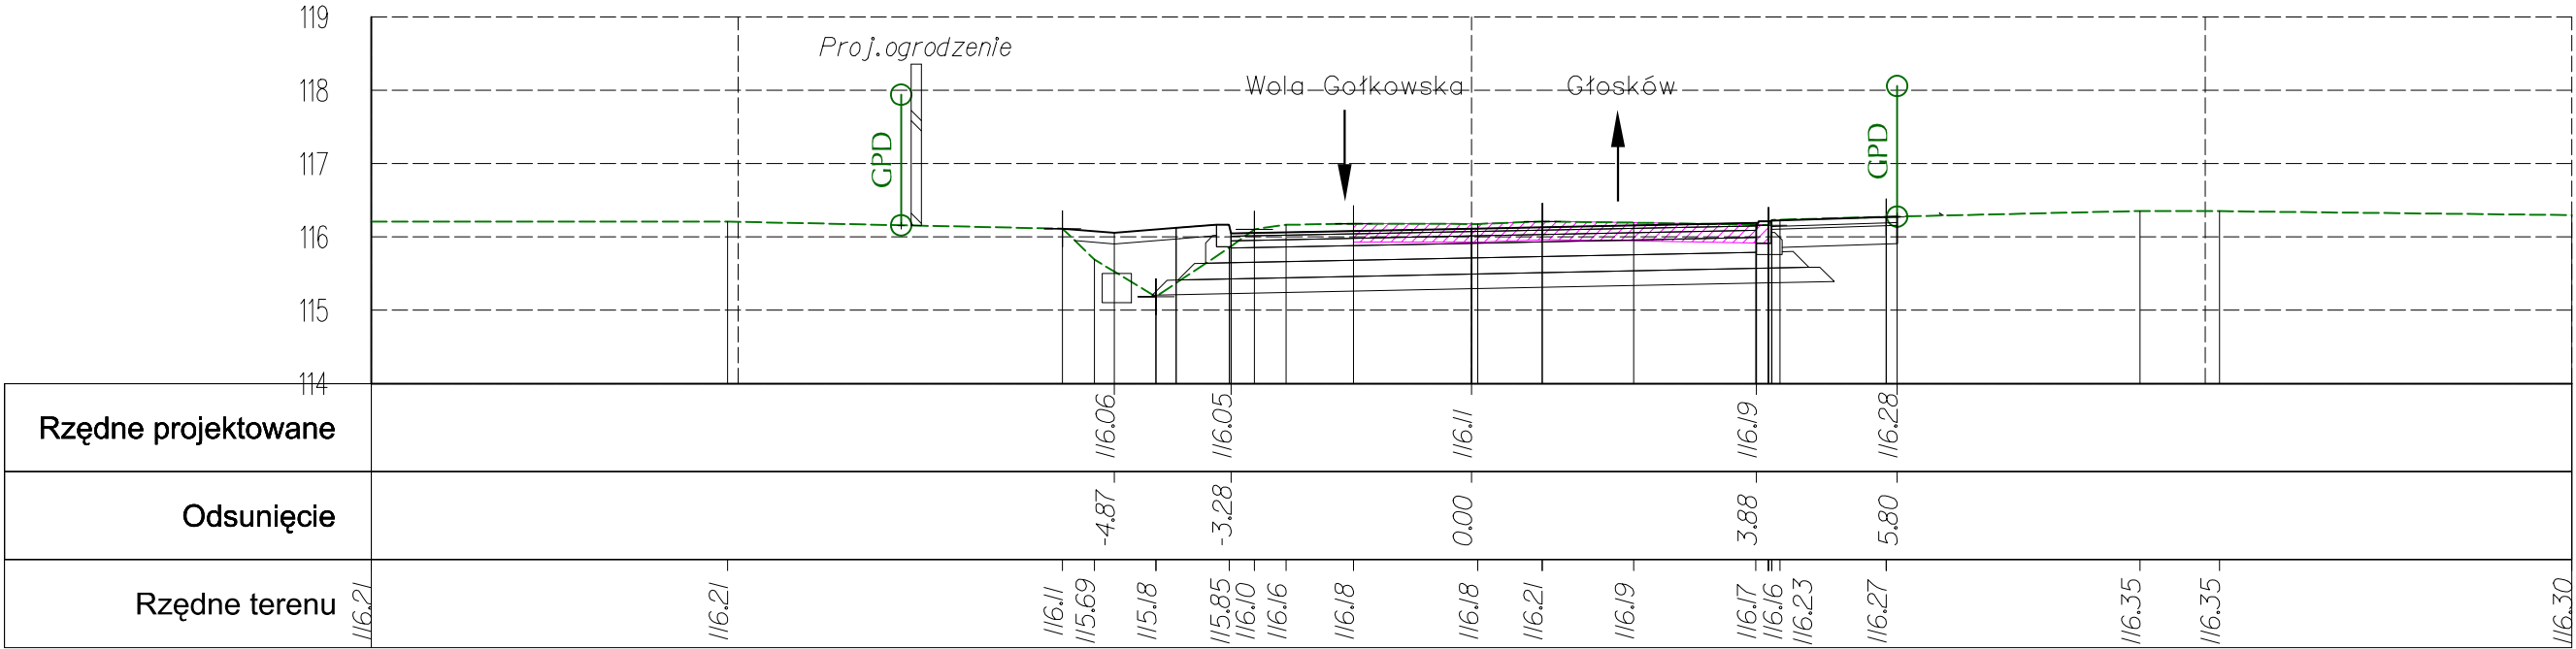

km 0+040.00

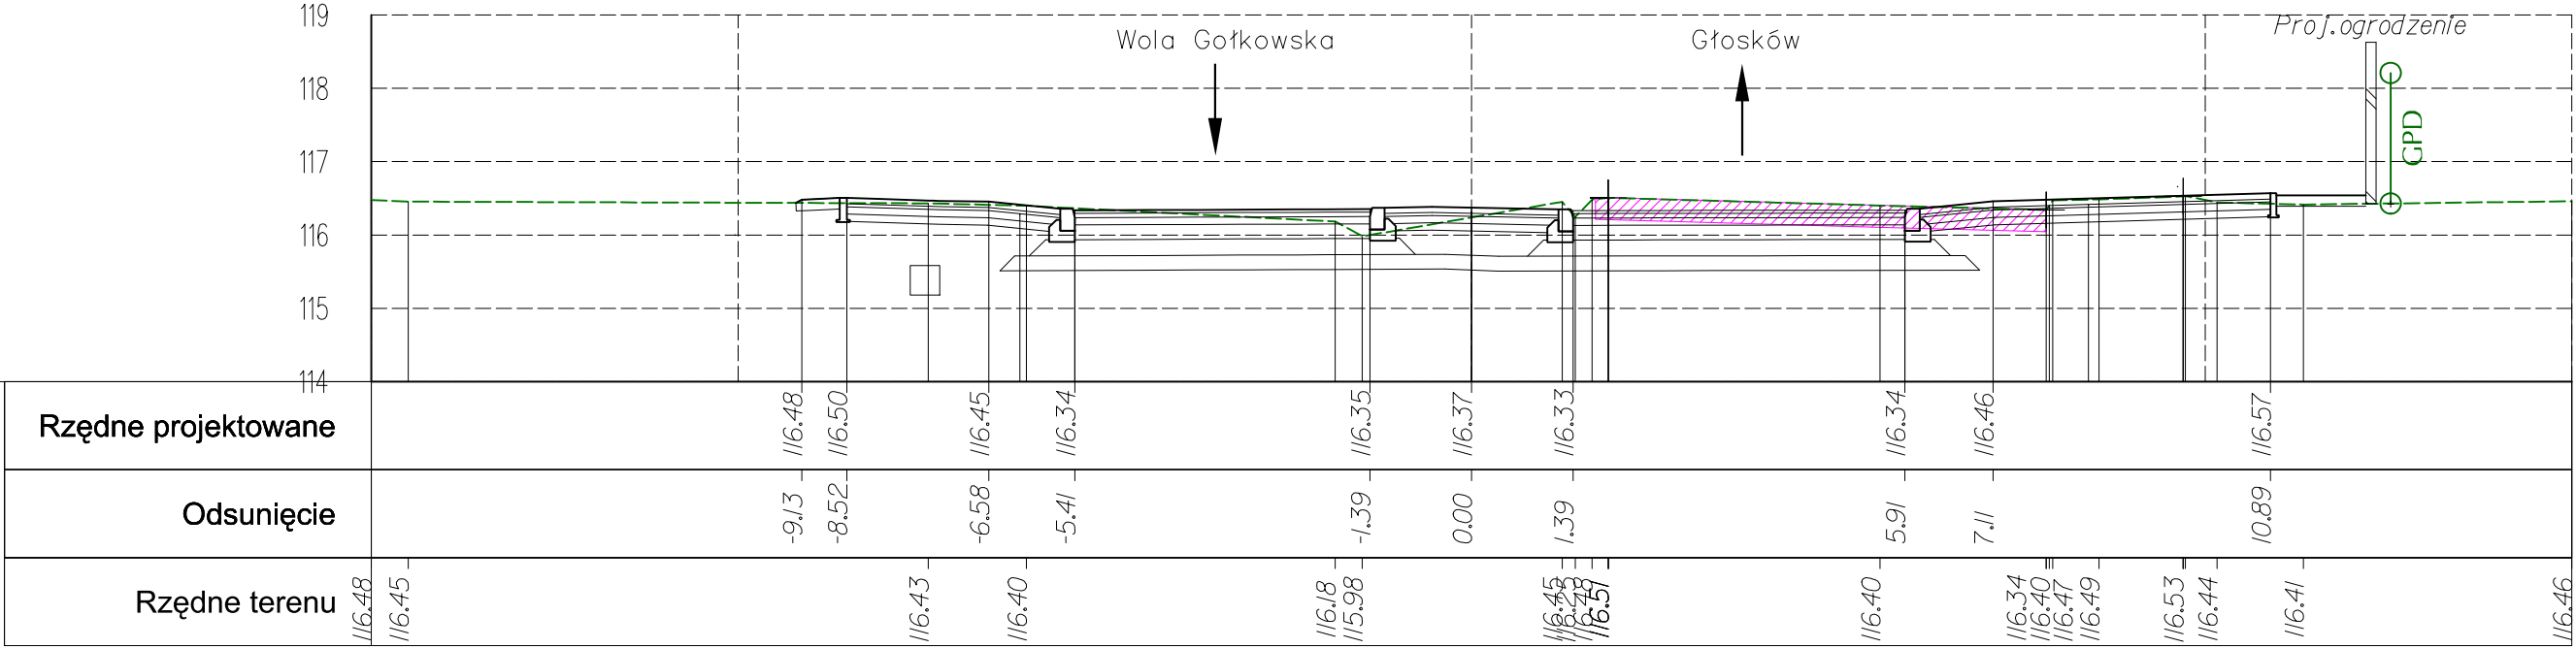

km 0+020.00

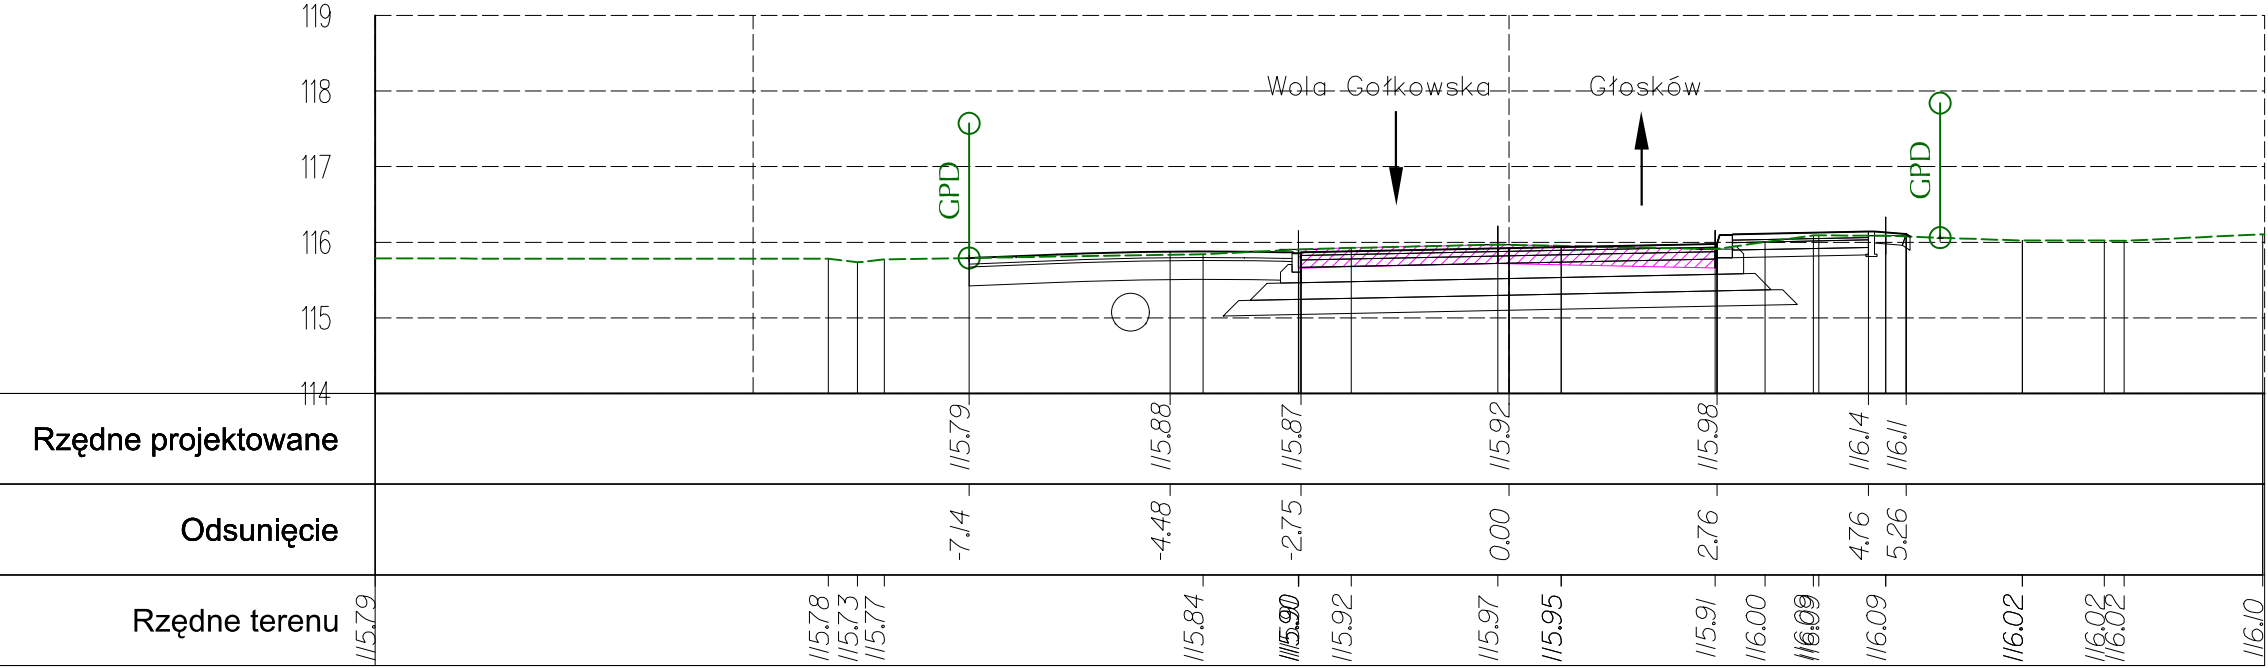

km 0+060.00

Oznaczenia

istn. nawierzchnia do rozbiórki

**Powiat Piaseczyński**
ul. Chylićzowska 14
05-500 Piaseczno

Zamawiający:
**Gmina Piaseczno**
ul. Kościuszki 5
05-500 Piaseczno

Biurowie projektowe:
**EUROSTRADA** Sp. z o.o.
05-510 Konstancin Jeziorna, ul. Przyjacielska 2C, Chylce
tel. (22) 644-87-62, e-mail: biuro@eurostrada.pl

Nazwa obiektu:
Rozbudowa skrzyżowania
drogi powiatowej nr 2839W - ulicy Gościniec,
z drogą gminną - ul. Rybną,
w miejscowości Wola Gołkowska

Adres obiektu:
woj. mazowieckie
pow. piaseczyński
gm. Piaseczno

Branża: DROGI		Etap: Projekt wykonawczy		
Funkcja w zespole:	Imię i Nazwisko	Specjalność	Nr uprawnień	Podpis
Projektant:	Wojciech Parciński	drogi	Wa-836/94	
Opracował:	Daniel Kopyt	drogi		
Sprawdzający:	Robert Twardowski	drogi	MAZ/0359/POOD/08	

Nazwa rysunku:
Przekroje poprzeczne
droga gminna (ul. Rybna)

Revizja 01
Data: 11.2015

Skala: 1:100
Nr rys.: 12.3